


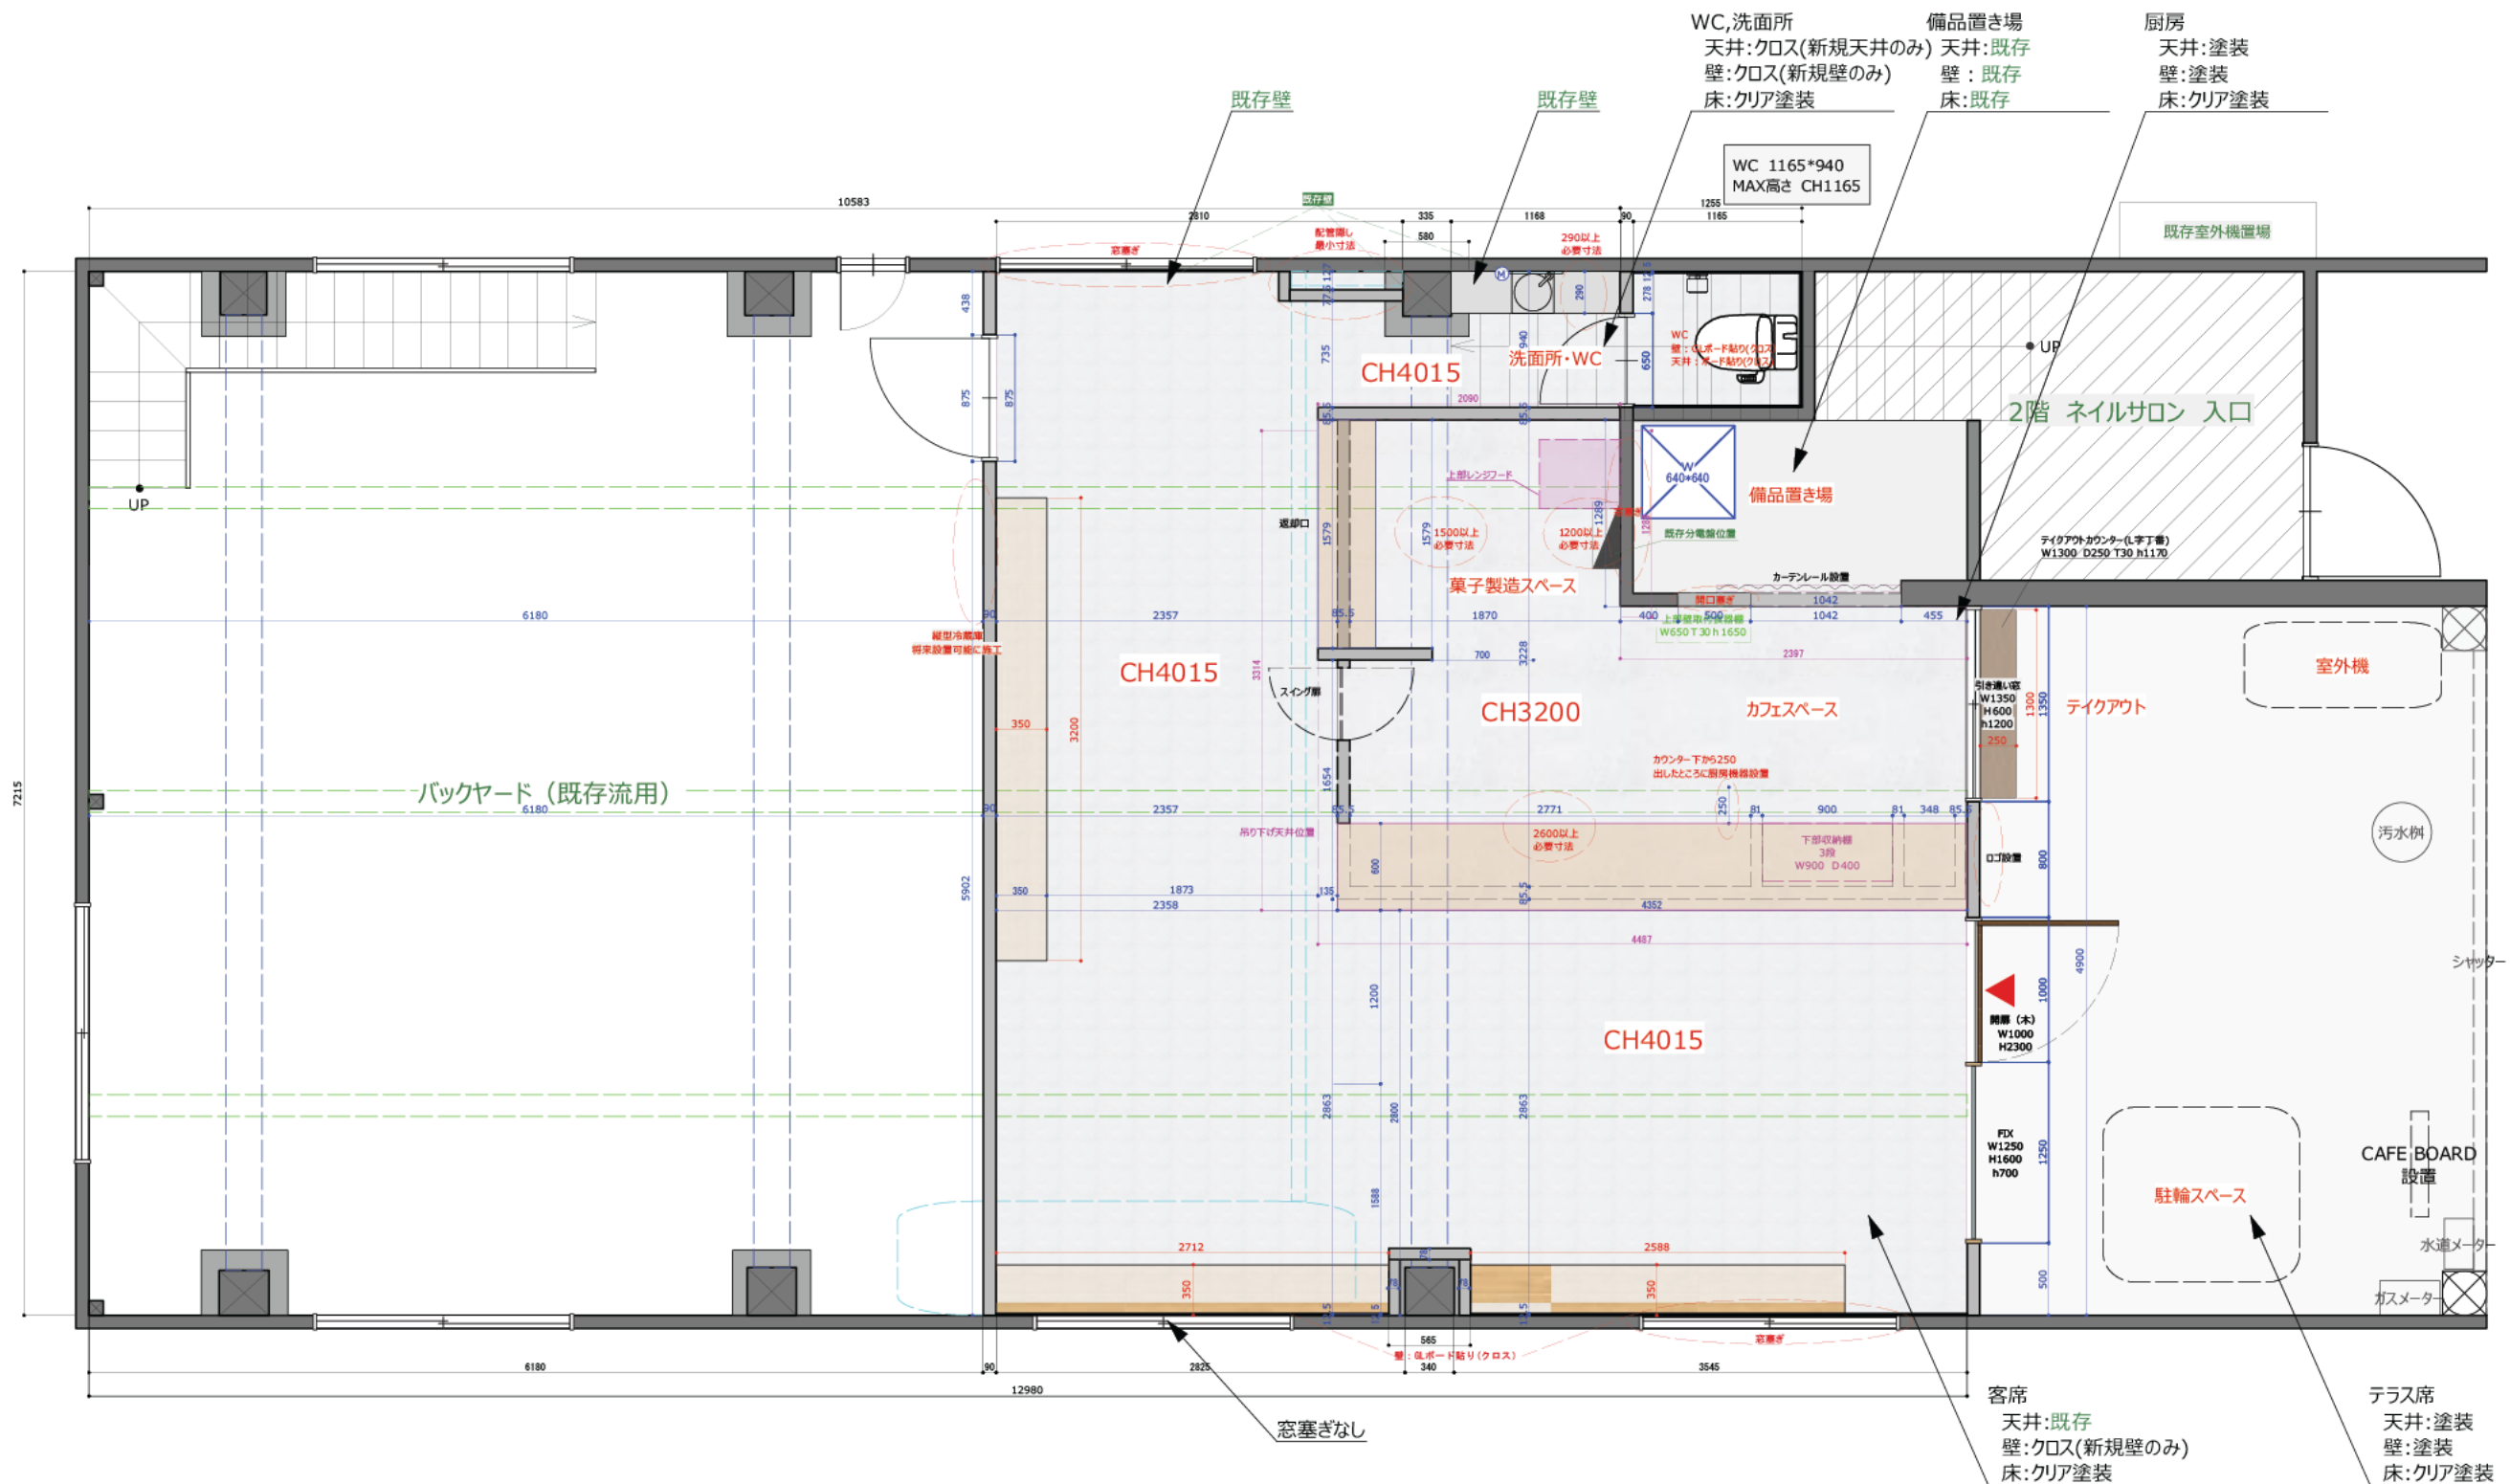

MAX高さ	CH 4015
小梁 (現照明)	CH 3780
大梁 (配管高)	CH 3580

既存壁	既存壁
新規壁 (天井高 CH3200)	新規壁 (天井高 CH3200)
新規壁 (H1200)	新規壁 (H1200)
新規壁 (H1200)	新規壁 (H1200)

客席数 合計16席
【店内】 16席
・シングルシート 4席
・テーブル(2人掛け) *6 12席

※本図面の転載はご遠慮ください。無許可の転載・複製・転用等は法的に罰せられます。

カフェ 新店工事

平面図

date


2025. 08. 19

scale

S=1/50

drawn

check

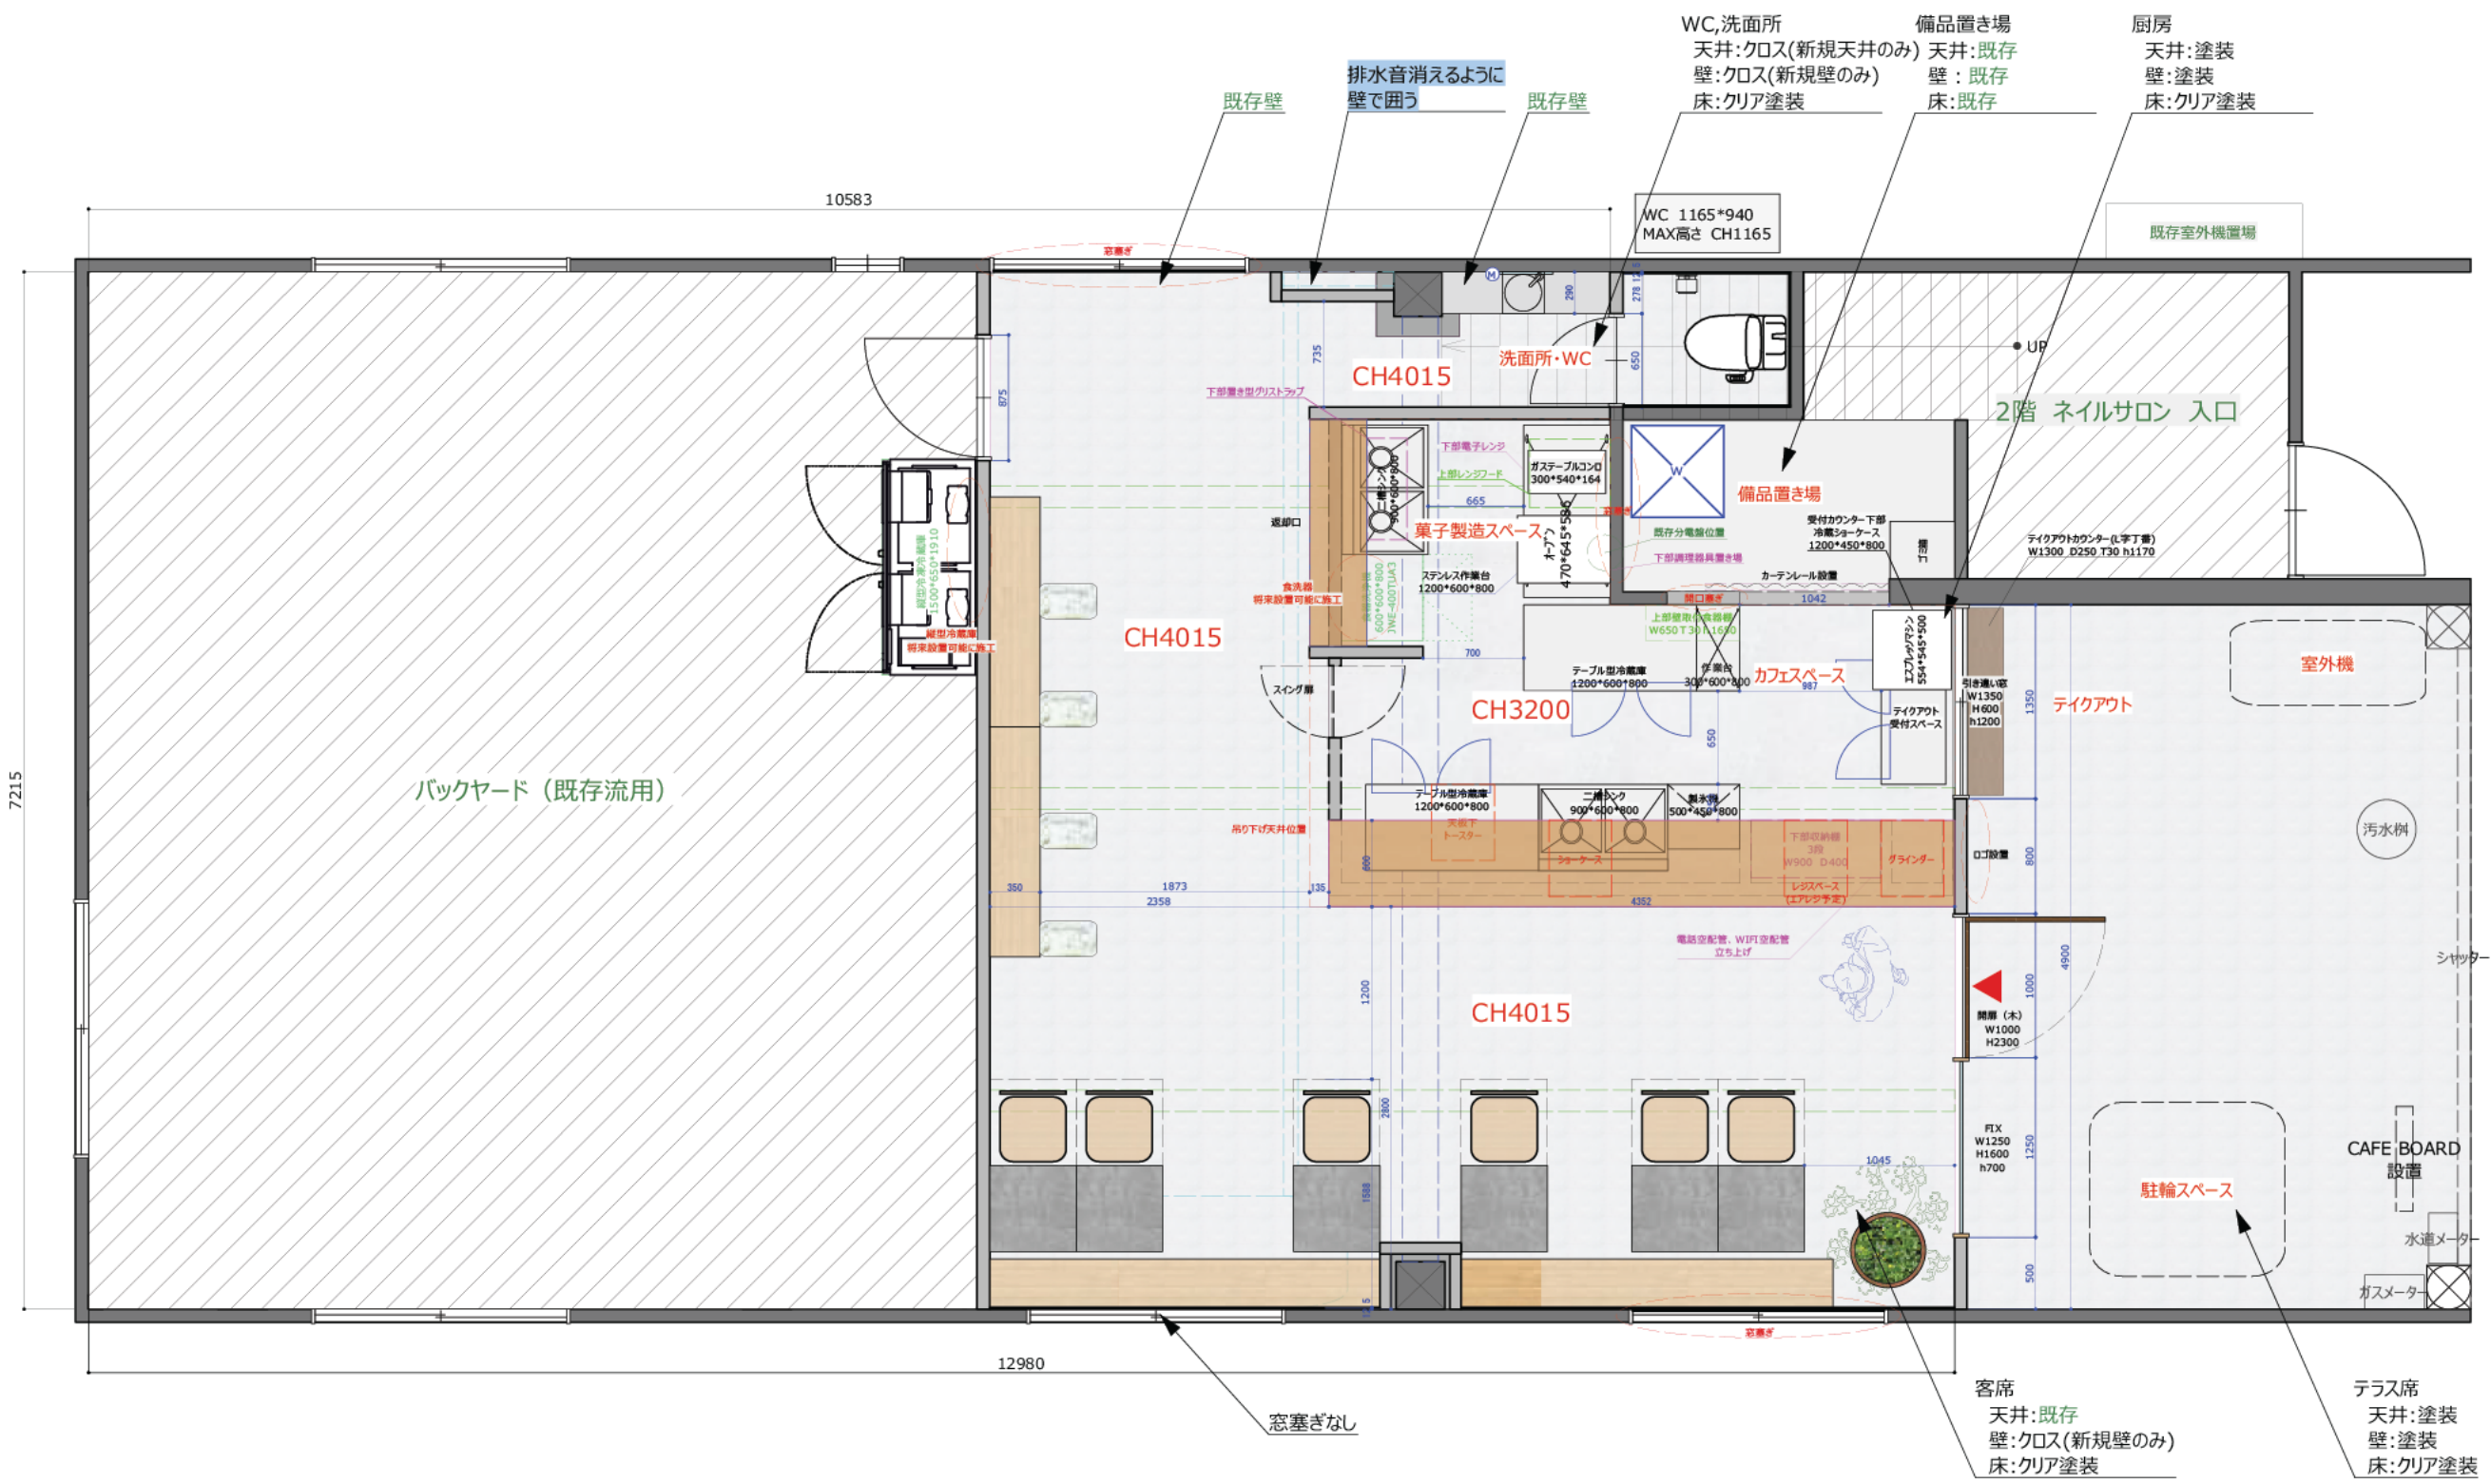

MAX高さ CH 4015
小梁 (現照明) CH 3780
大梁 (配管高) CH 3580

既存壁
新規壁 (天井高 CH3200)
新規壁 (H1200)
新規壁 (H1200)

客席数 合計16席
【店内】16席
・シングルシート 4席
・テーブル(2人掛け) *6 12席

カフェ 新店工事

配置図

date
2025. 08. 19

scale
S=1/50

drawn

check

※本図面の転載はご遠慮ください。無許可の転載・複製・転用等は法的に罰せられます。