


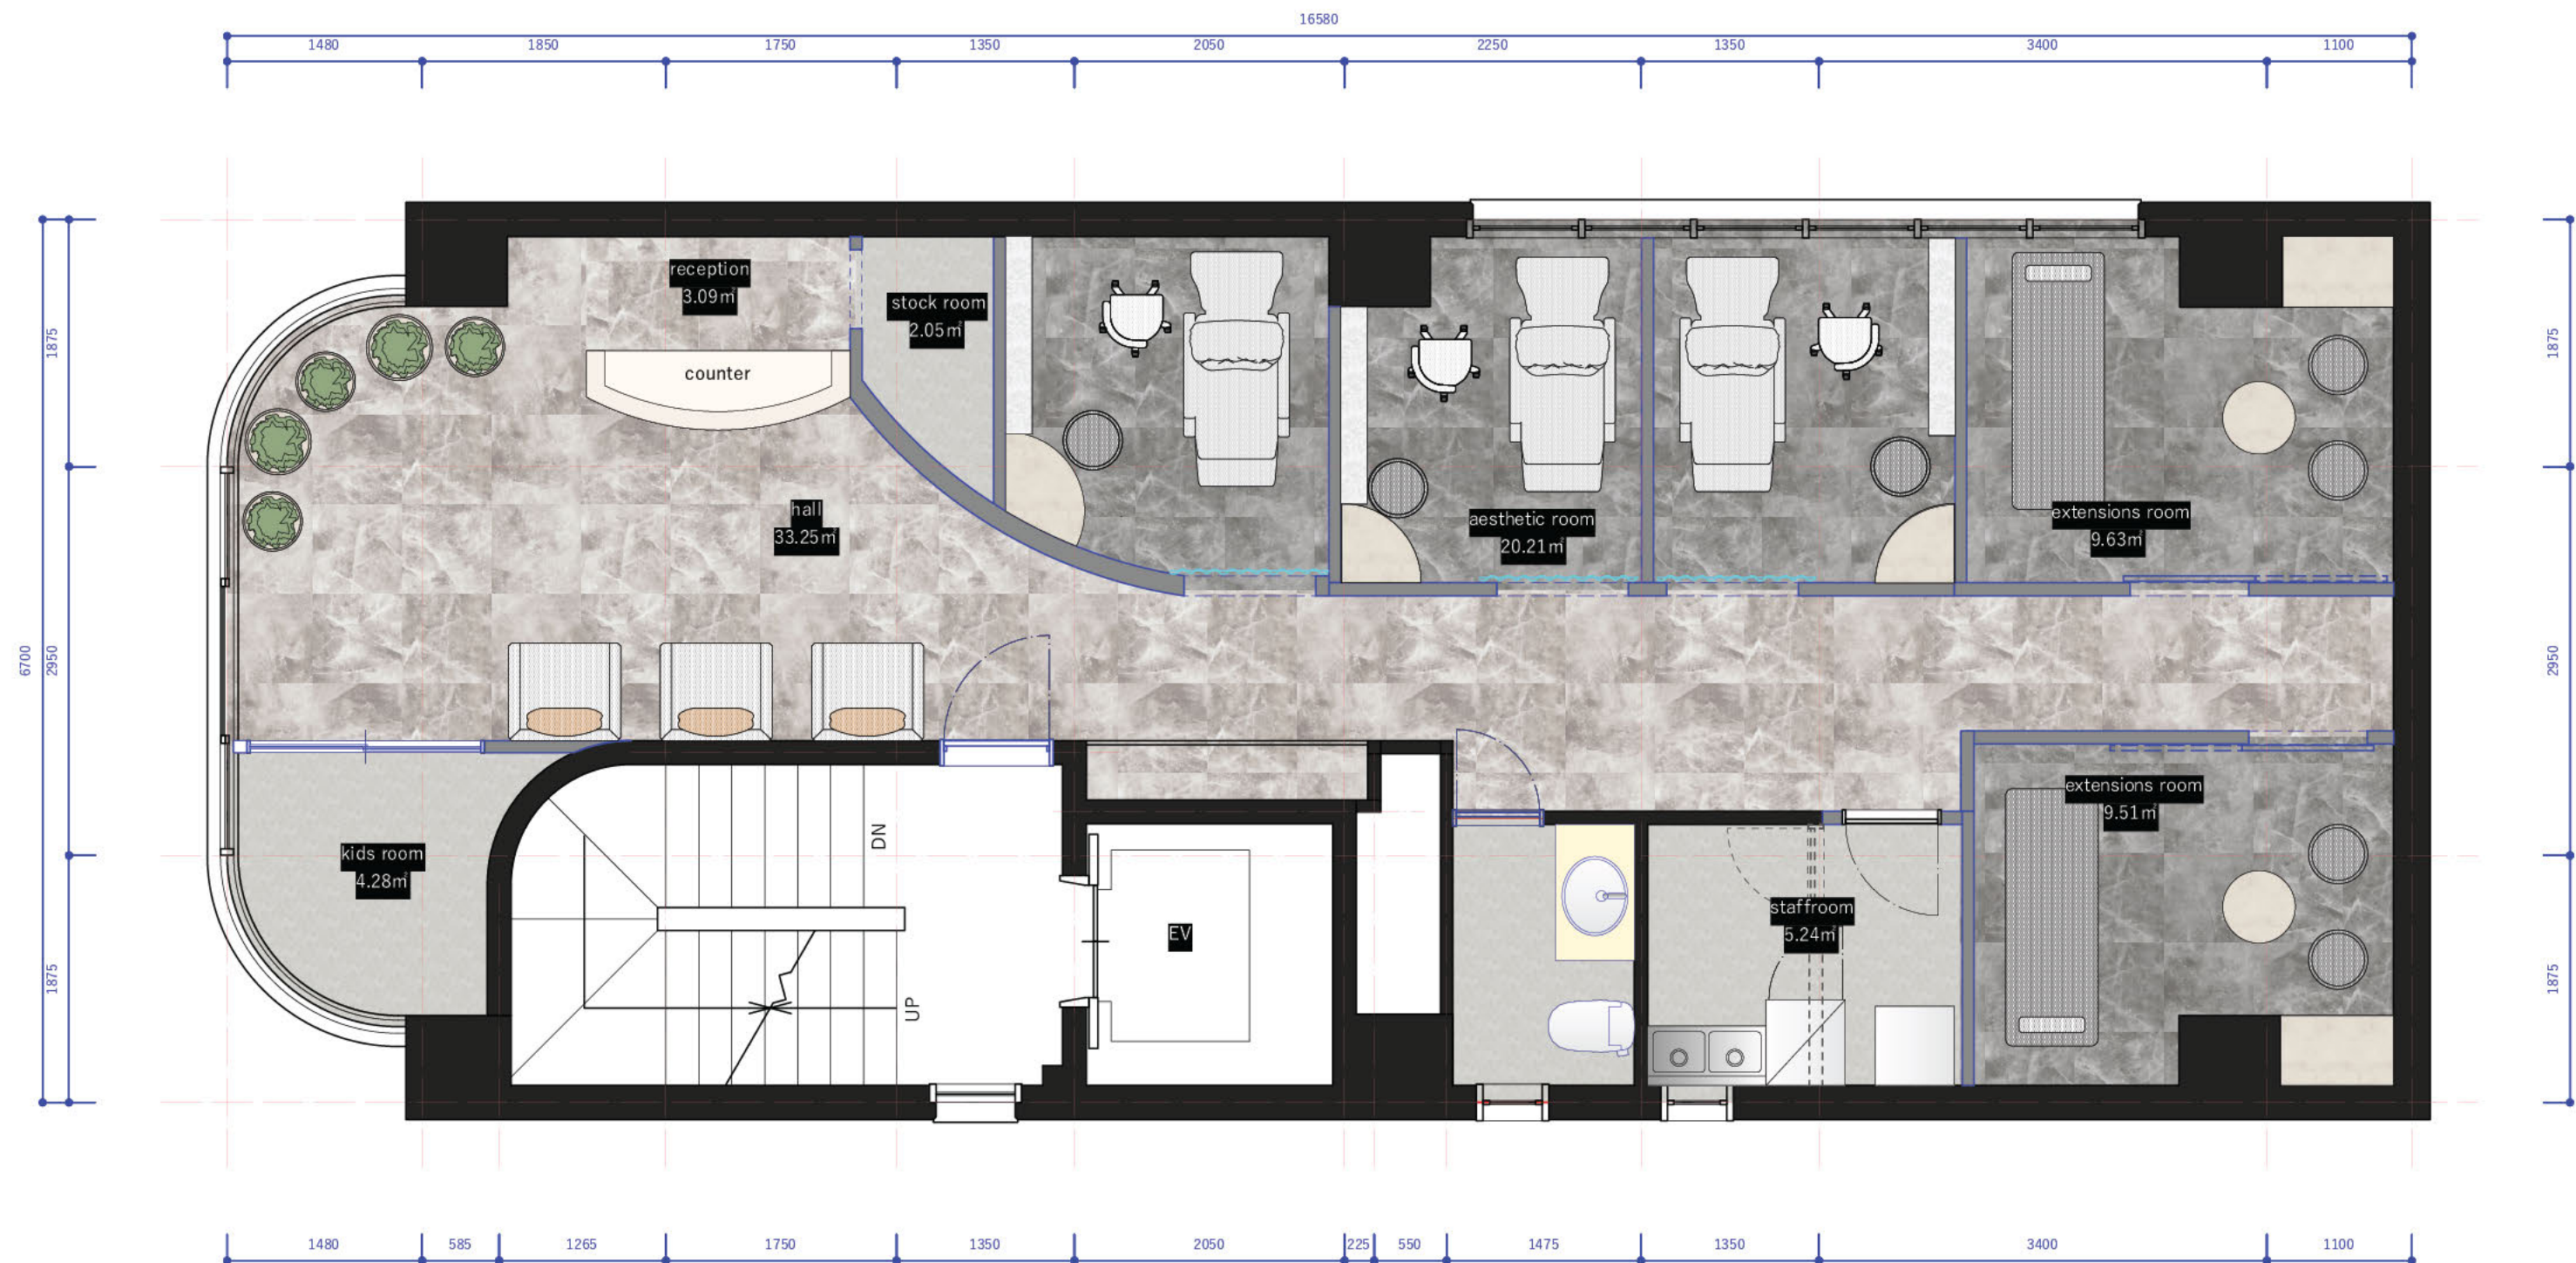


壁凡例	
	既存壁
	造作壁 H2400
	カーテン




	note	project	title	celing high	scale	data	number
		福生ネイル・エステサロン_内装工事	レイアウト図	CH=2600	1/50(A3)	2025.9.1	A01



壁凡例	
	既存壁
	造作壁 H2400
	カーテン

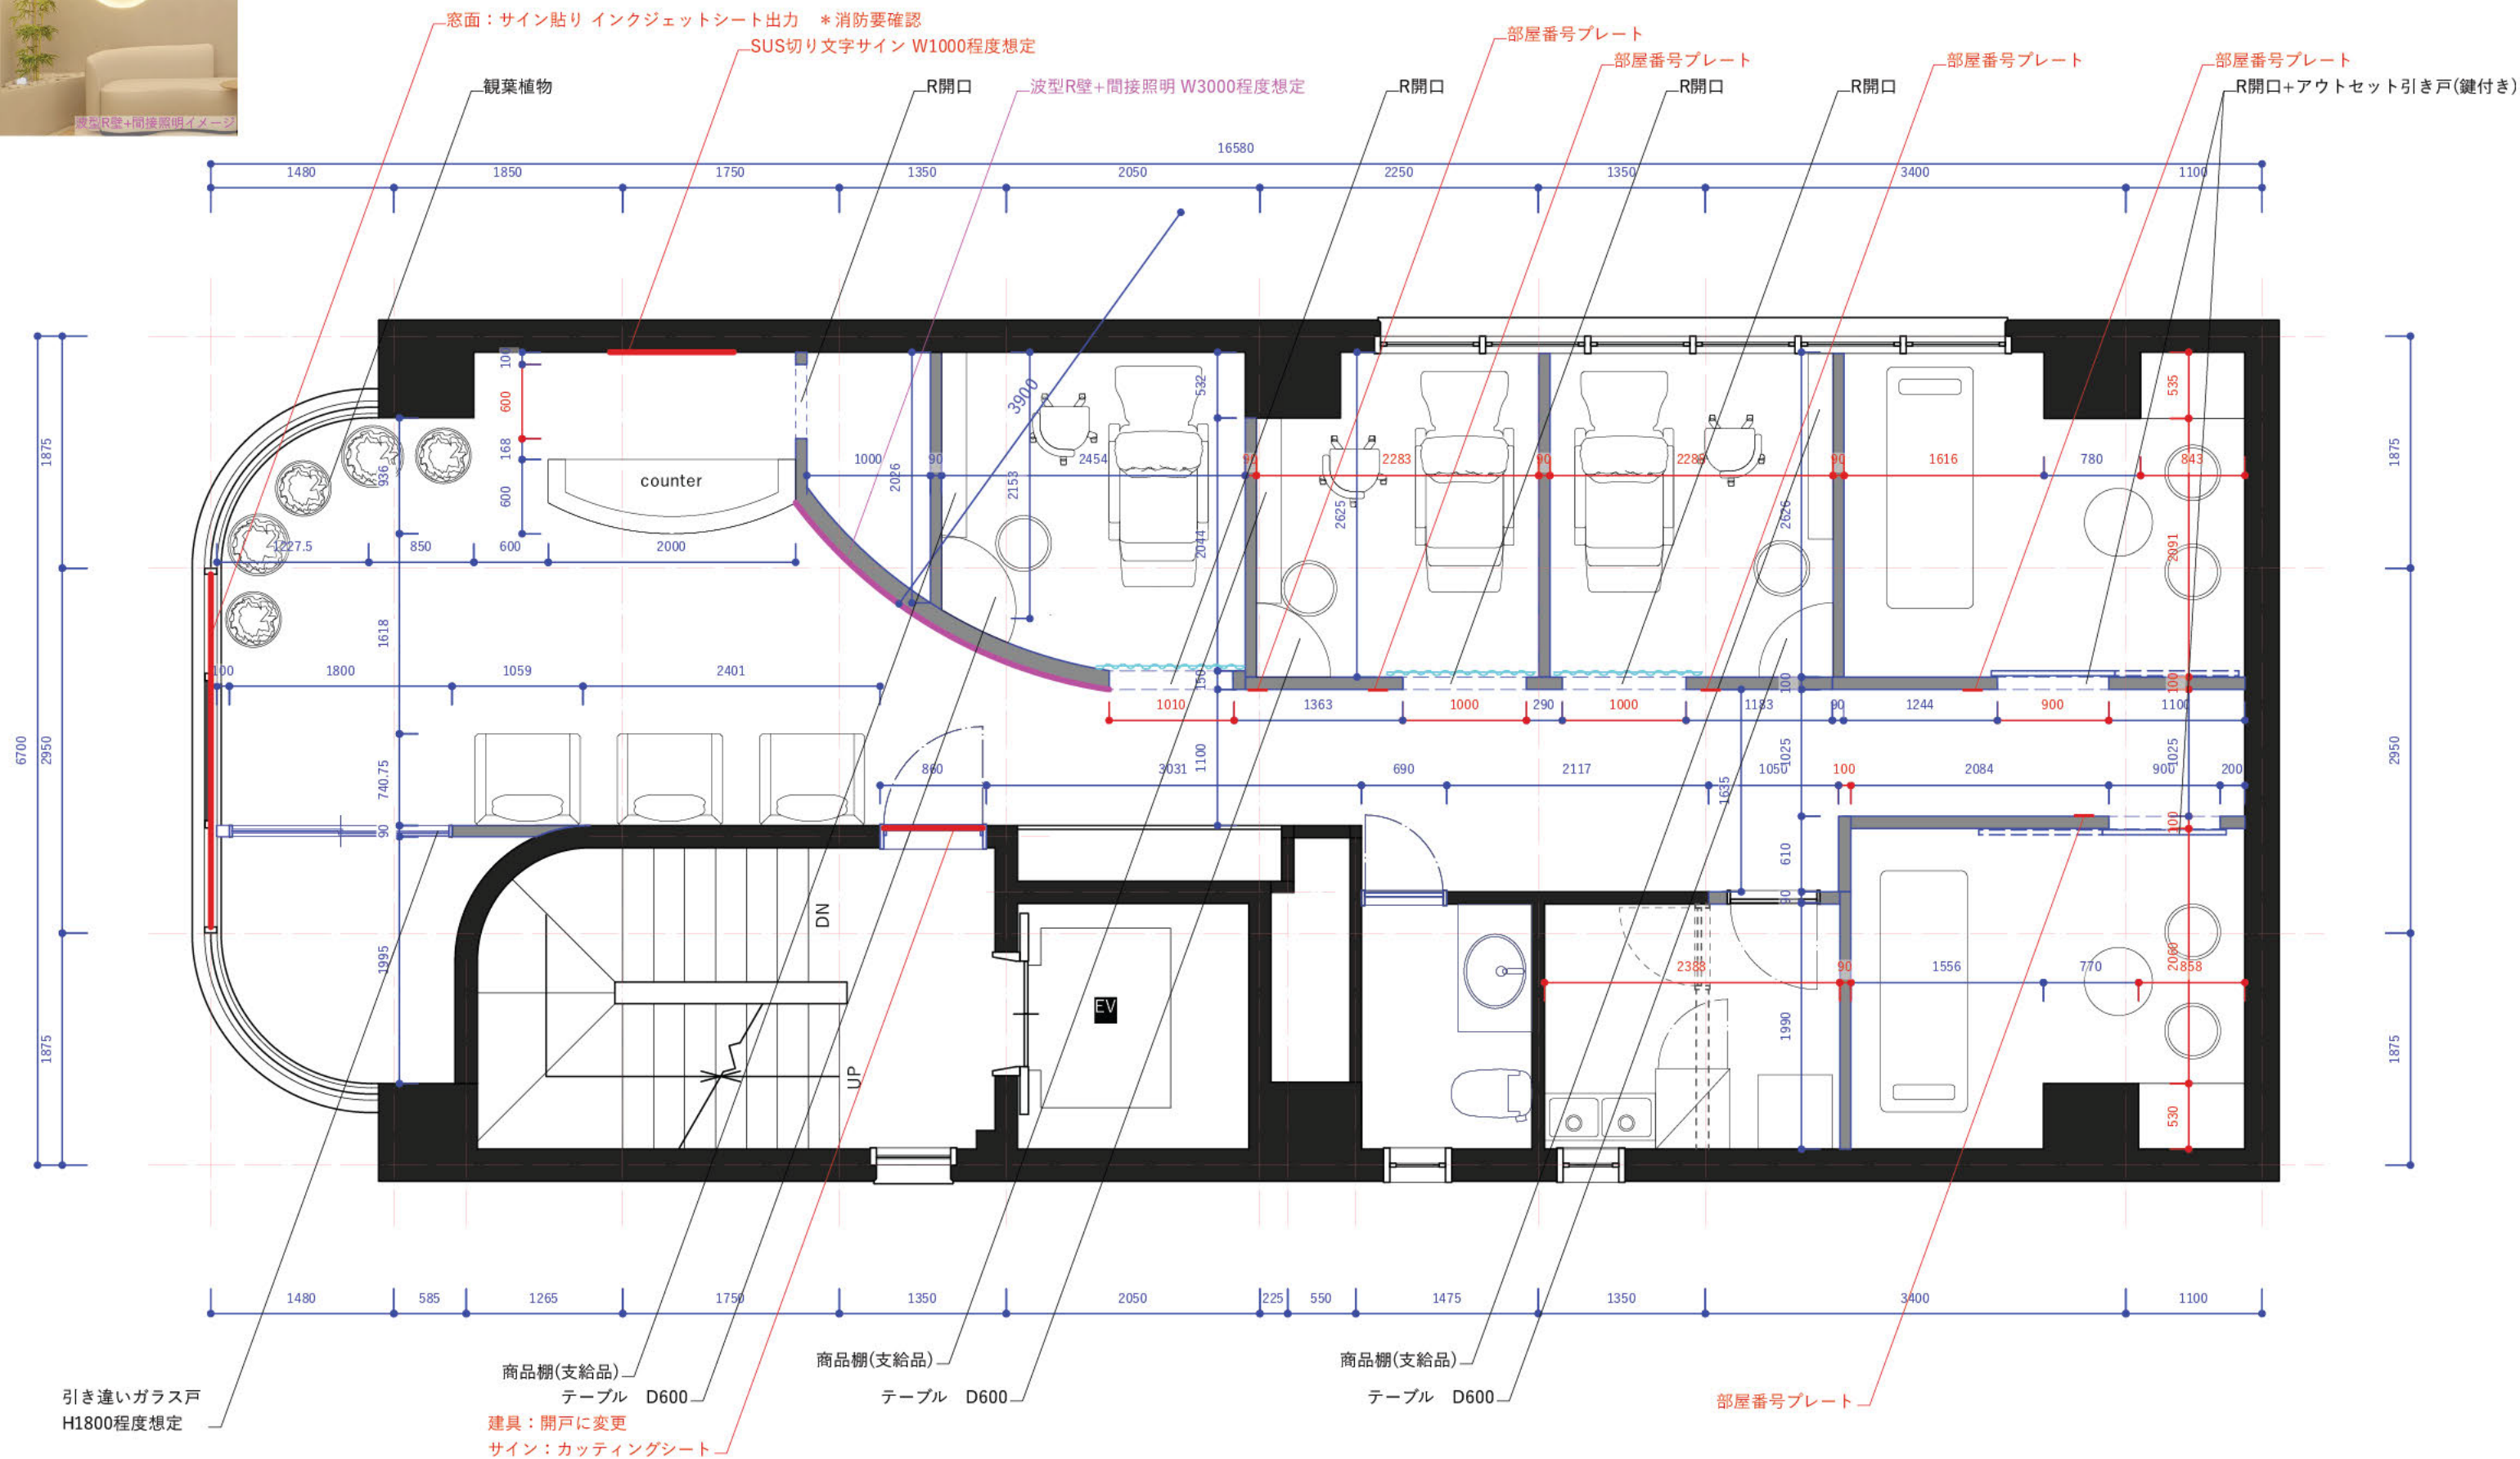


	note	project	title	celimg hight	scale	data	number
		福生ネイル・エステサロン_内装工事	寸法図	CH=2600	1/50(A3)	2025.9.1	A02

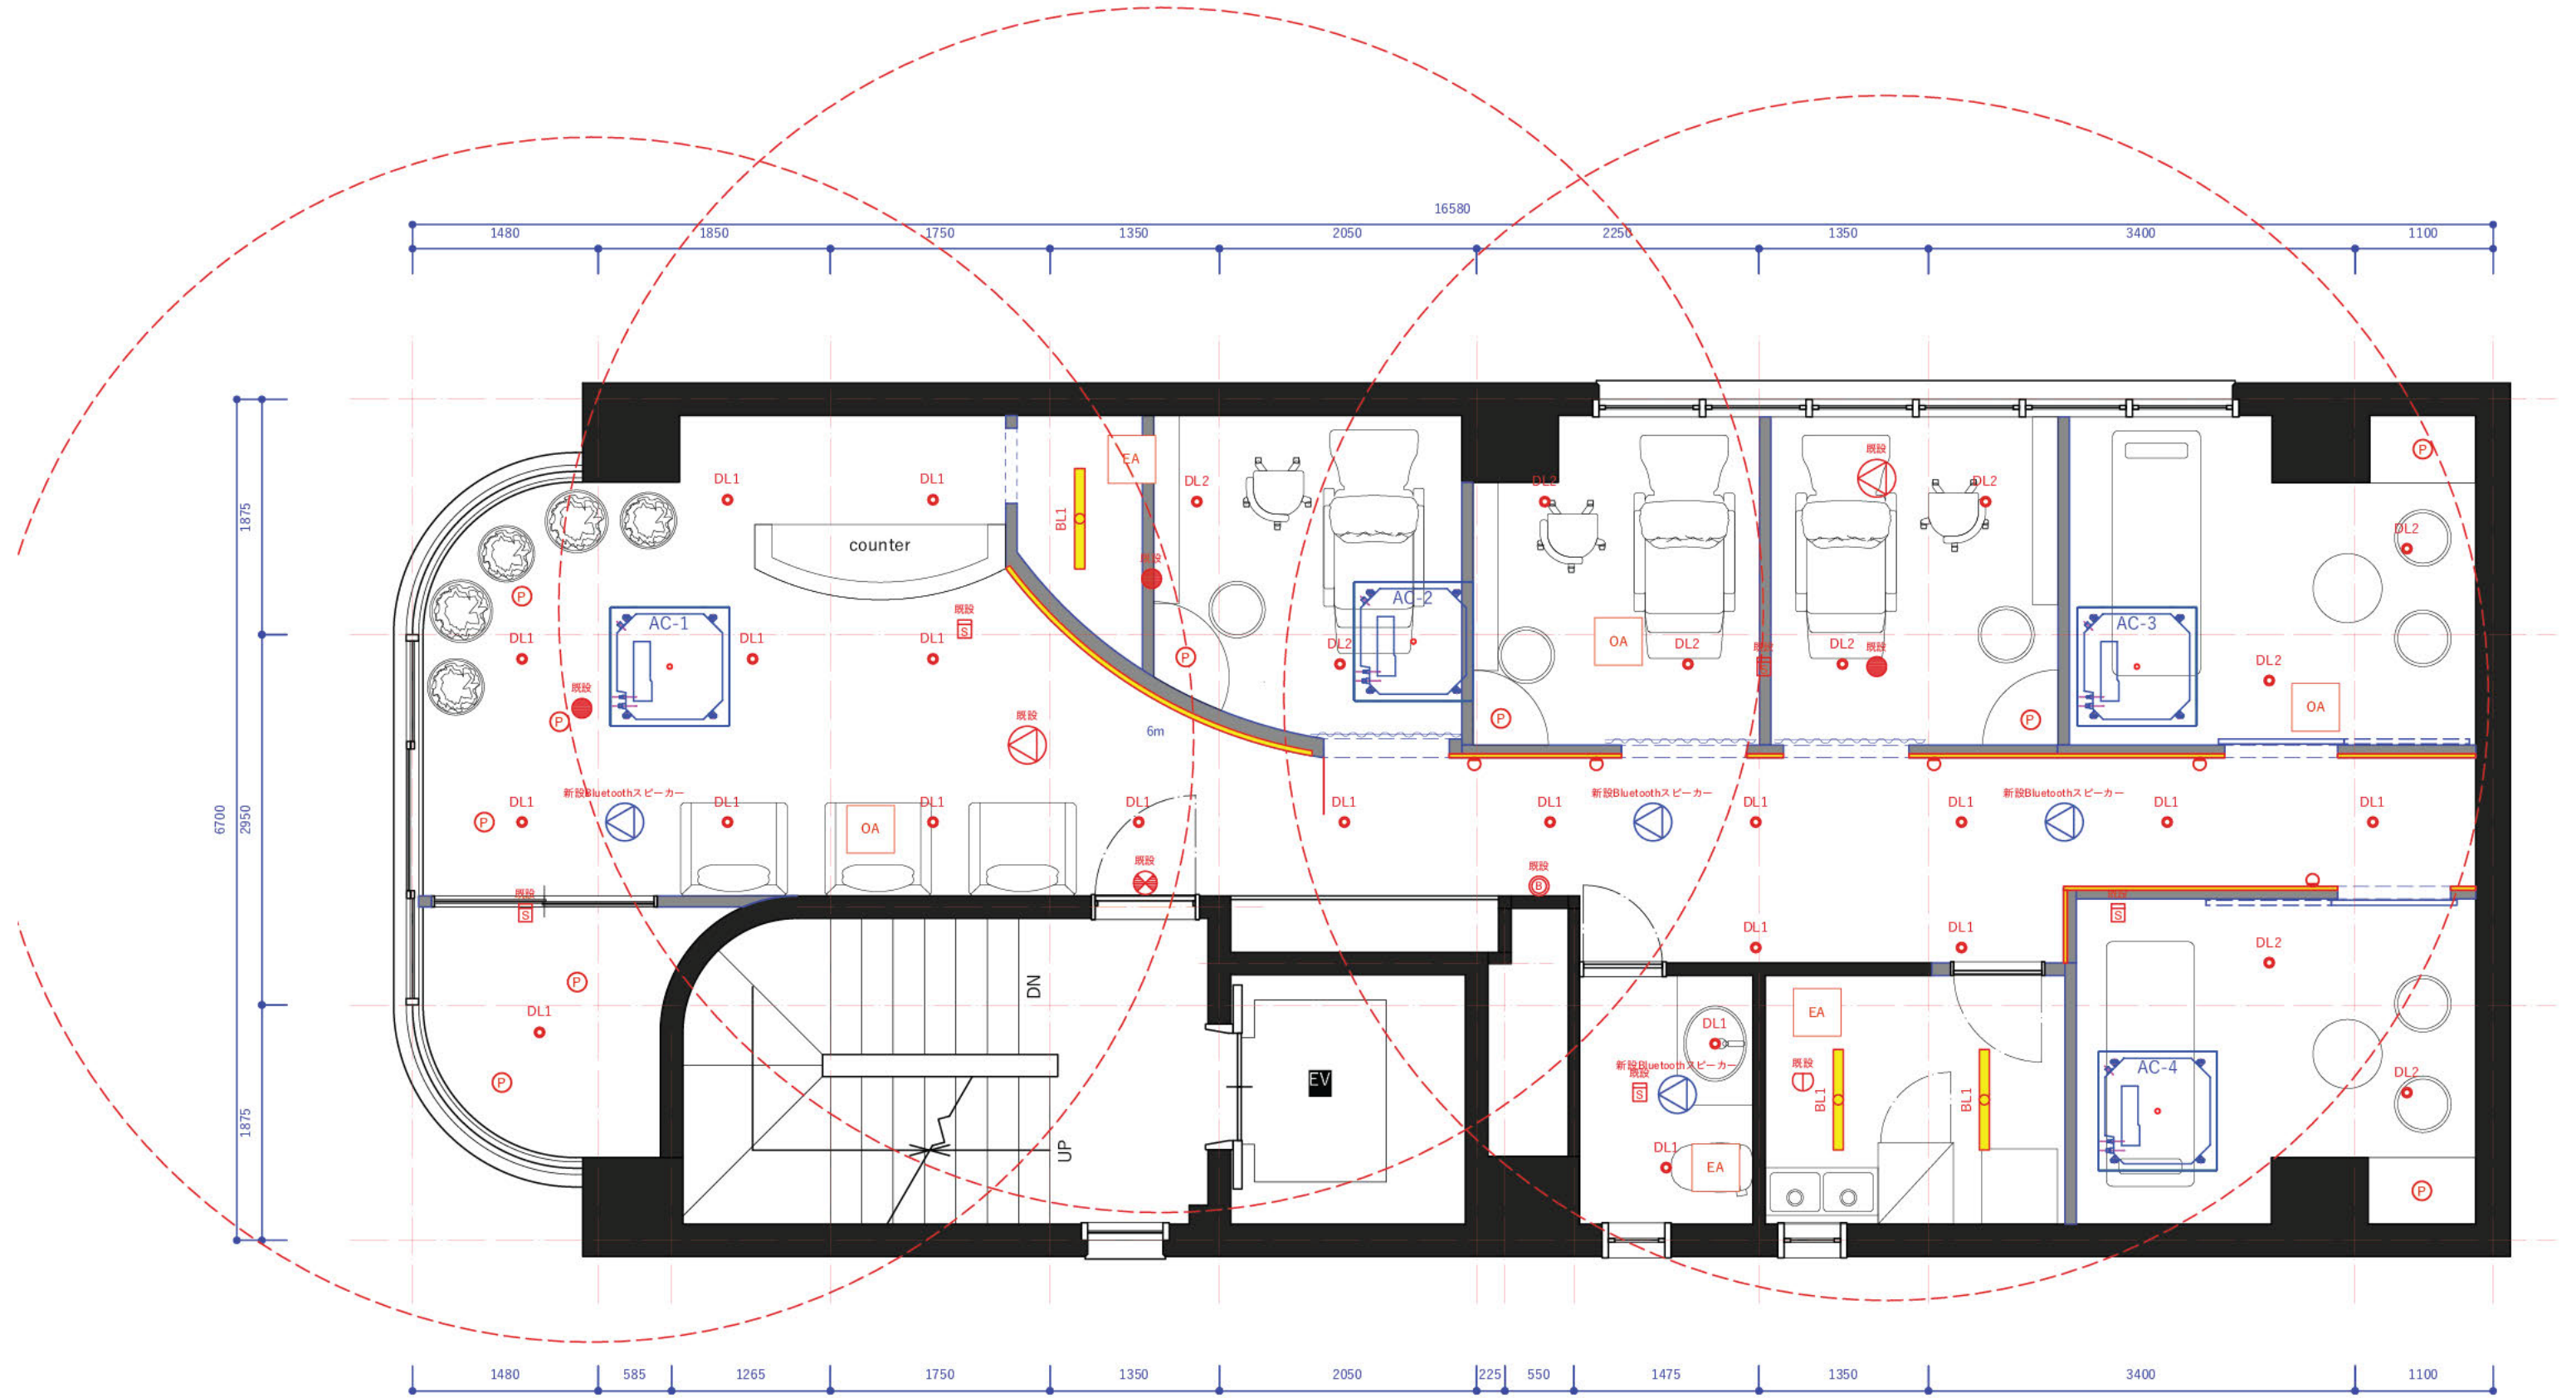


note		project	title	celing high	scale	data	number
		福生ネイル・エステサロン_内装工事	総合天伏図	CH=2600	1/50(A3)	2025.9.1	A02

照明器具	
DL1	ダウンライト
DL2	ダウンライト 調光
BL1	ベースライト
P	ペンダントライト
	テーブルライト
	ブラケットライト

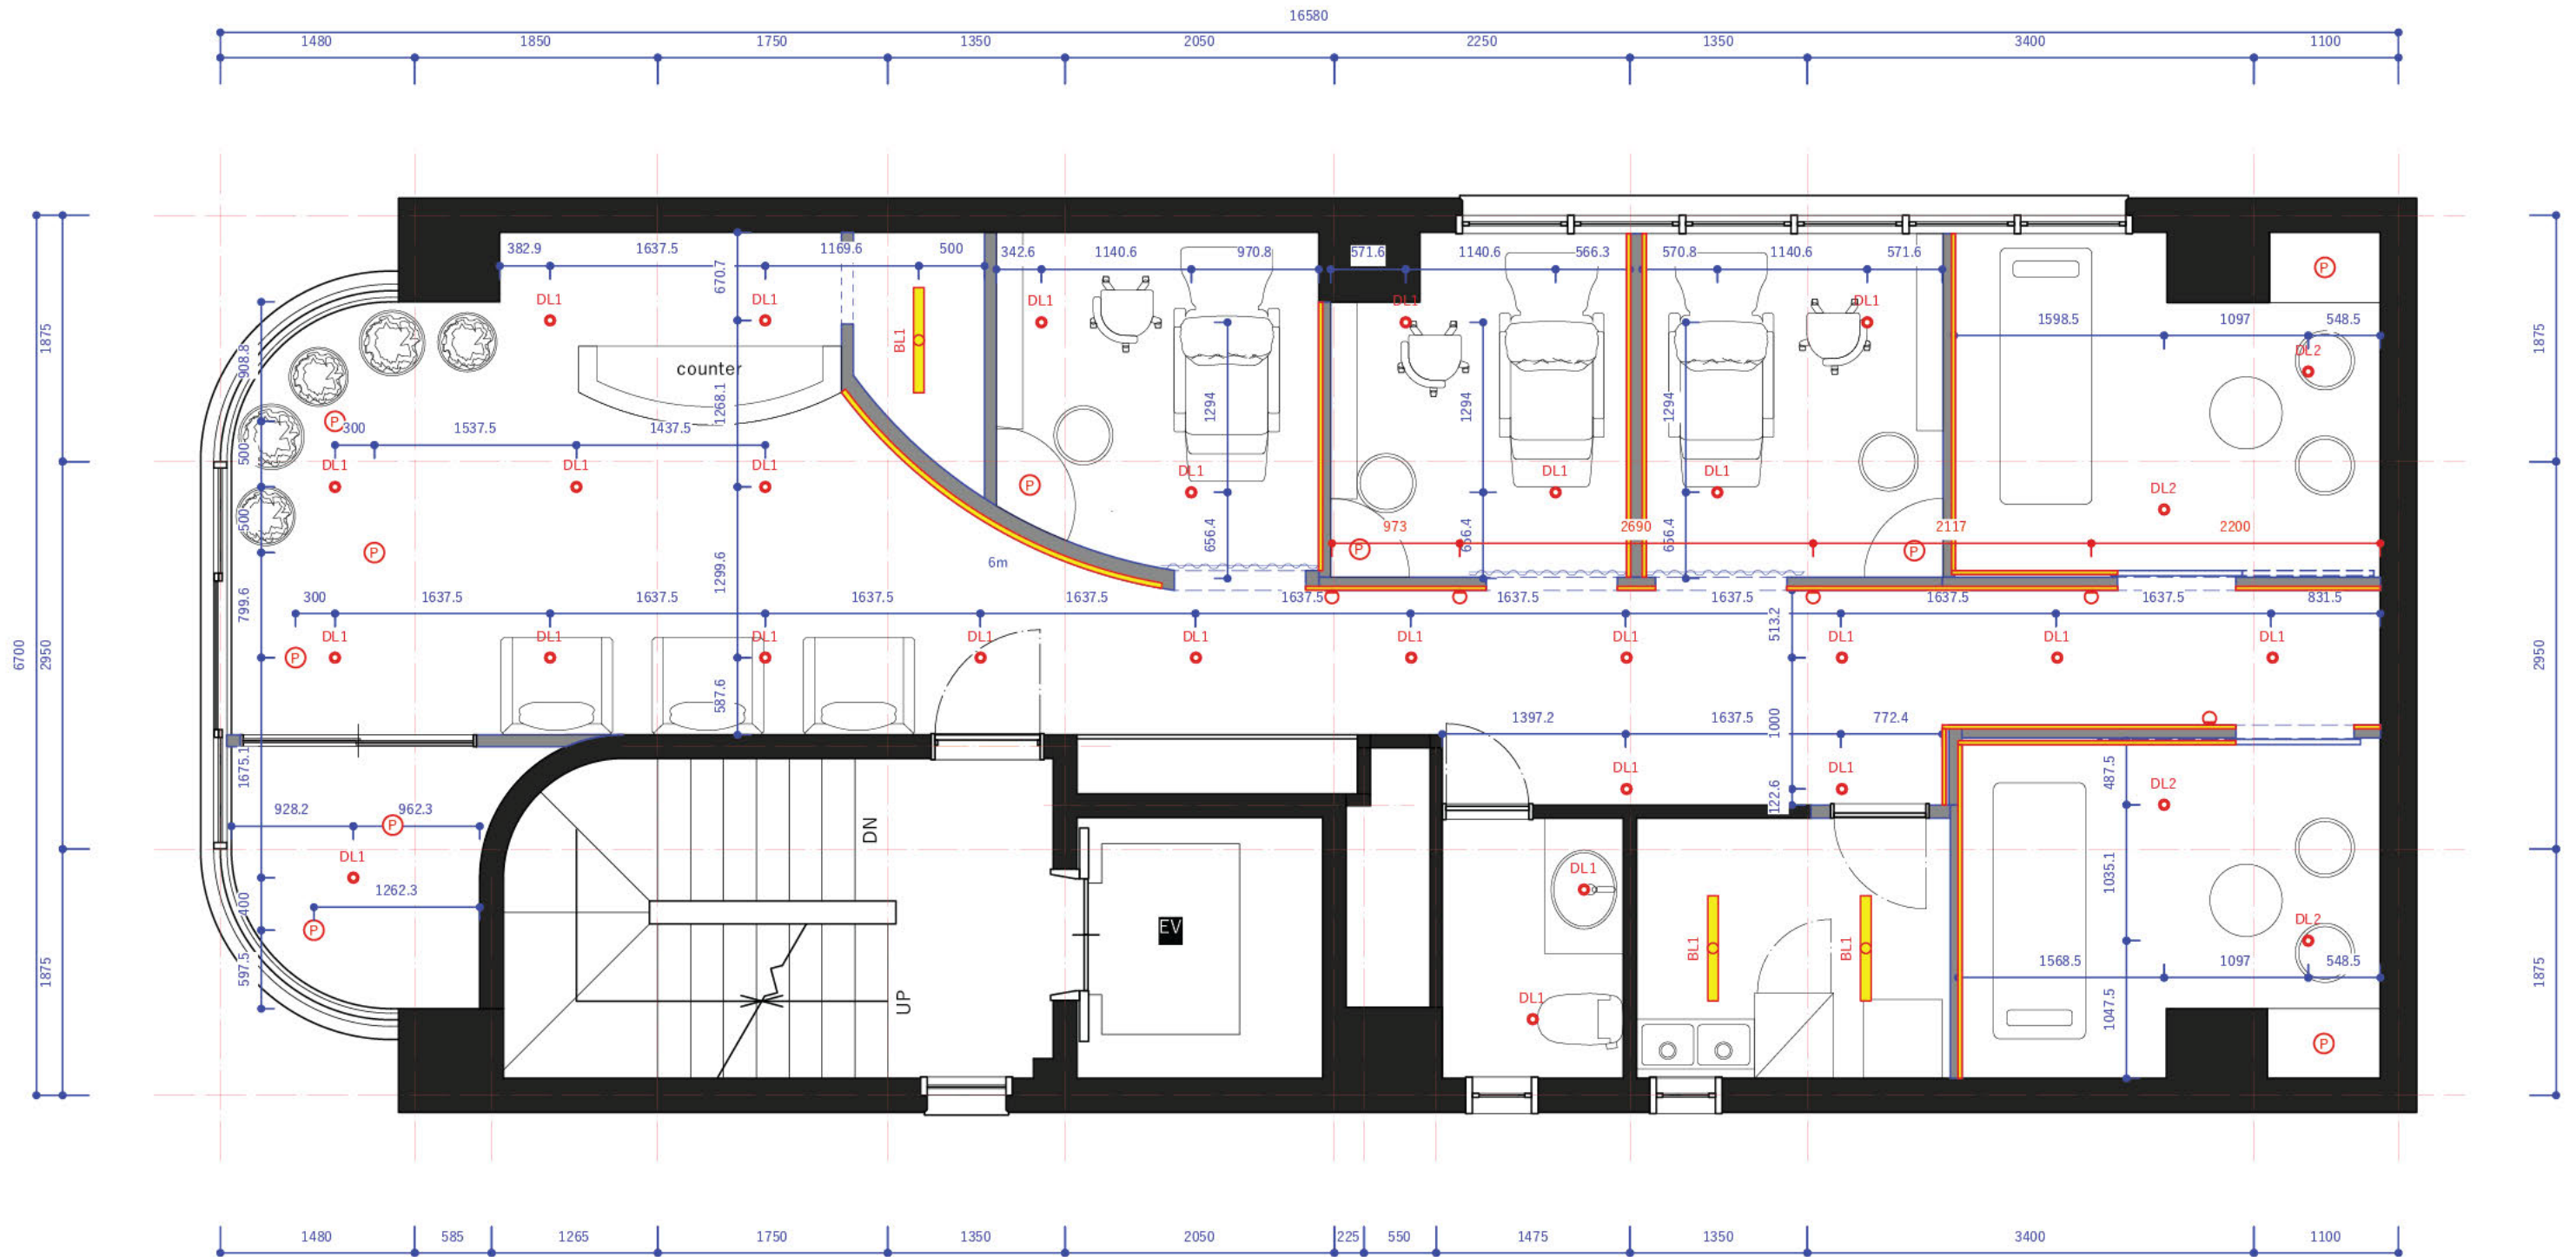


	note	project	title	celing high	scale	data	number
		福生ネイル・エステサロン_内装工事	照明配置図	CH=2600	1/50(A3)	2025.9.1	A03

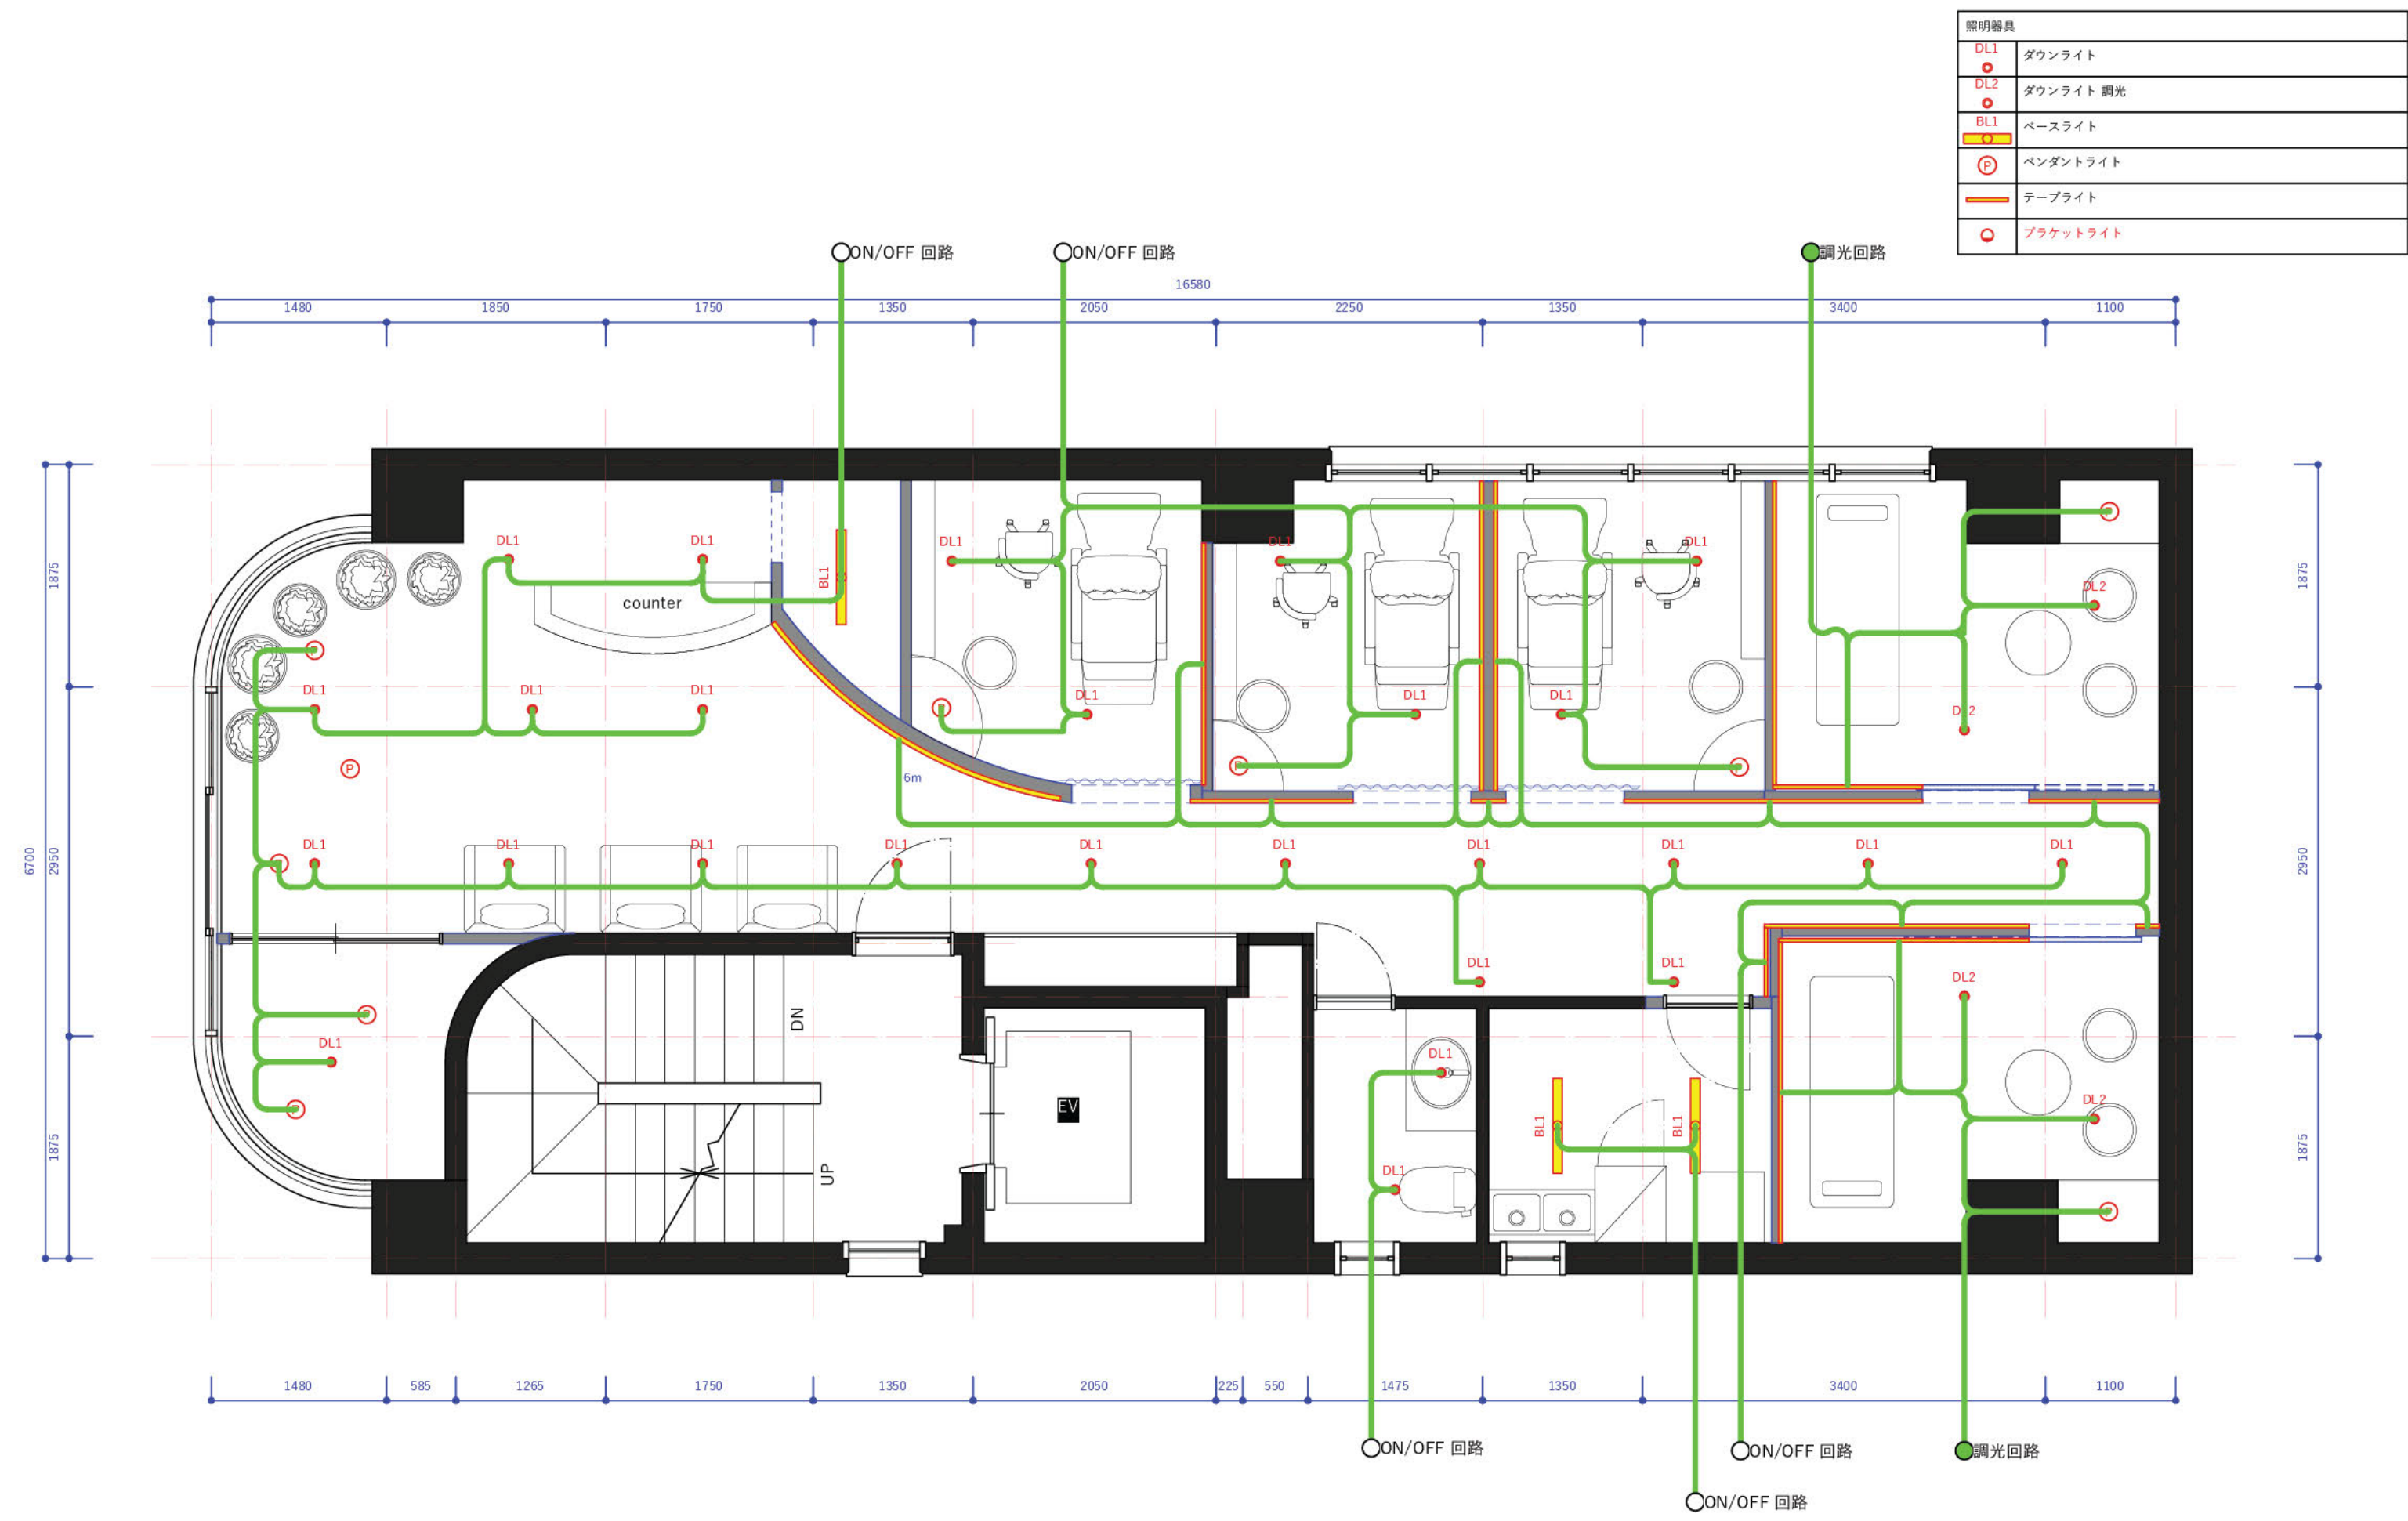


	note	project	title	celing high	scale	data	number
		福生ネイル・エステサロン_内装工事	照明回路図	CH=2600	1/50(A3)	2025.9.1	A05


照明器具	
	既設コンセント
	既設LAN
	既設開口
	新設コンセント
	新設スイッチ

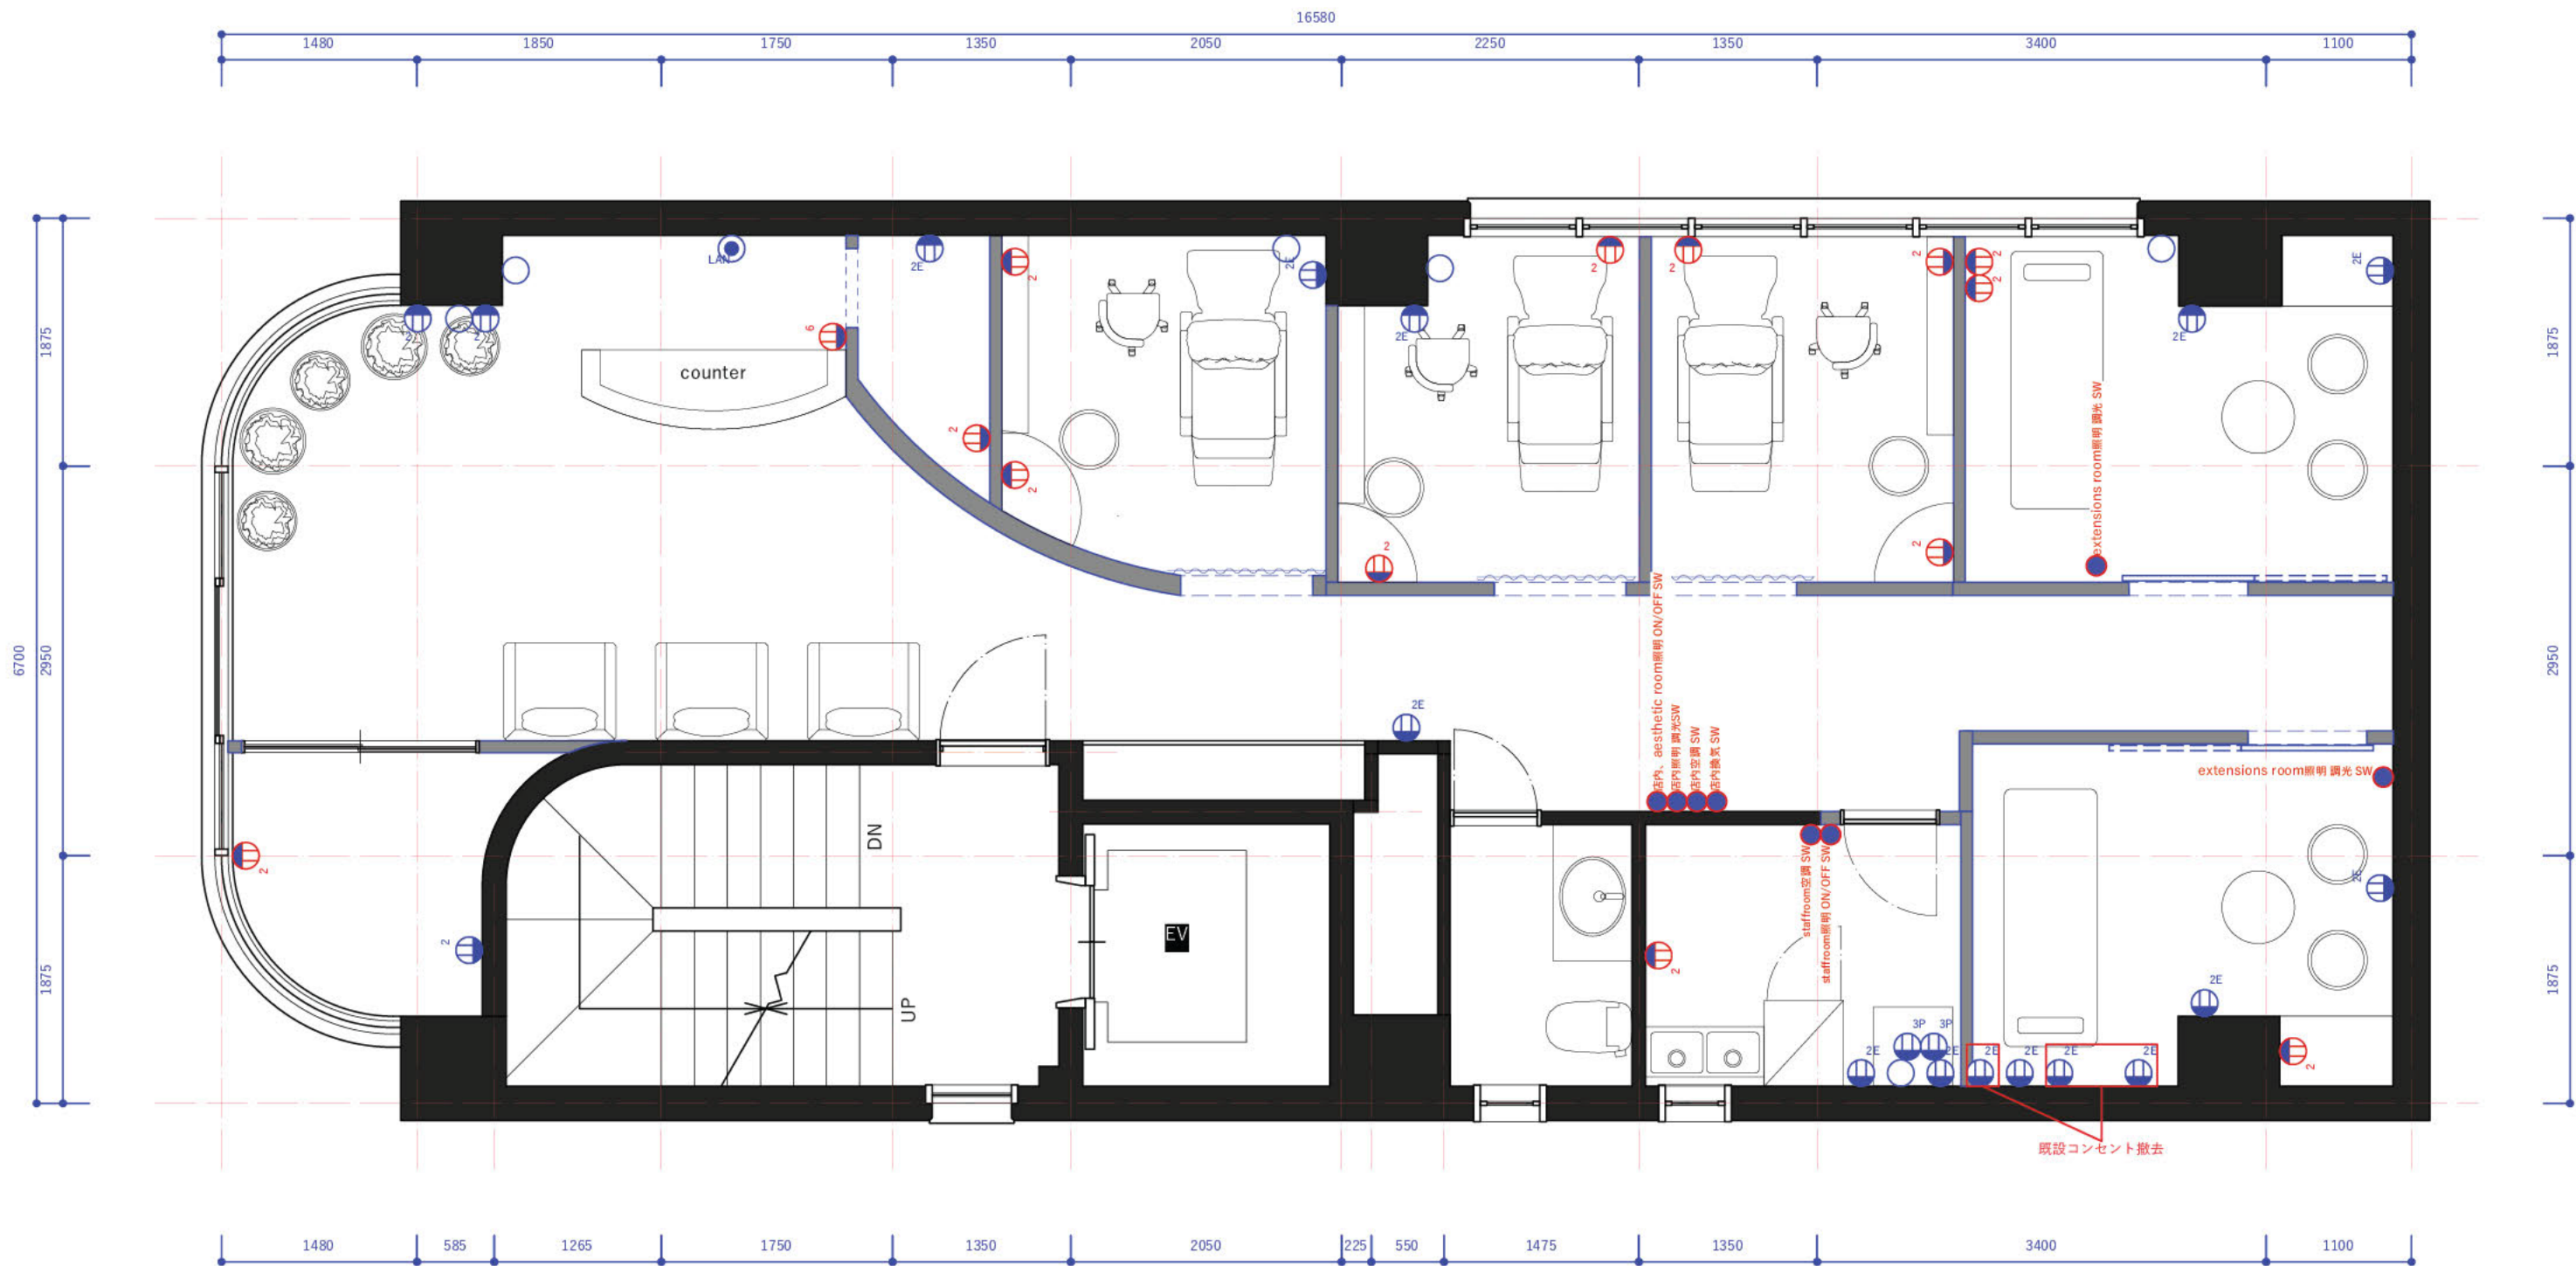


	note	project	title	celing hight	scale	data	number
		福生ネイル・エステサロン_内装工事	電気系統図	CH=2600	1/50(A3)	2025.9.1	A06

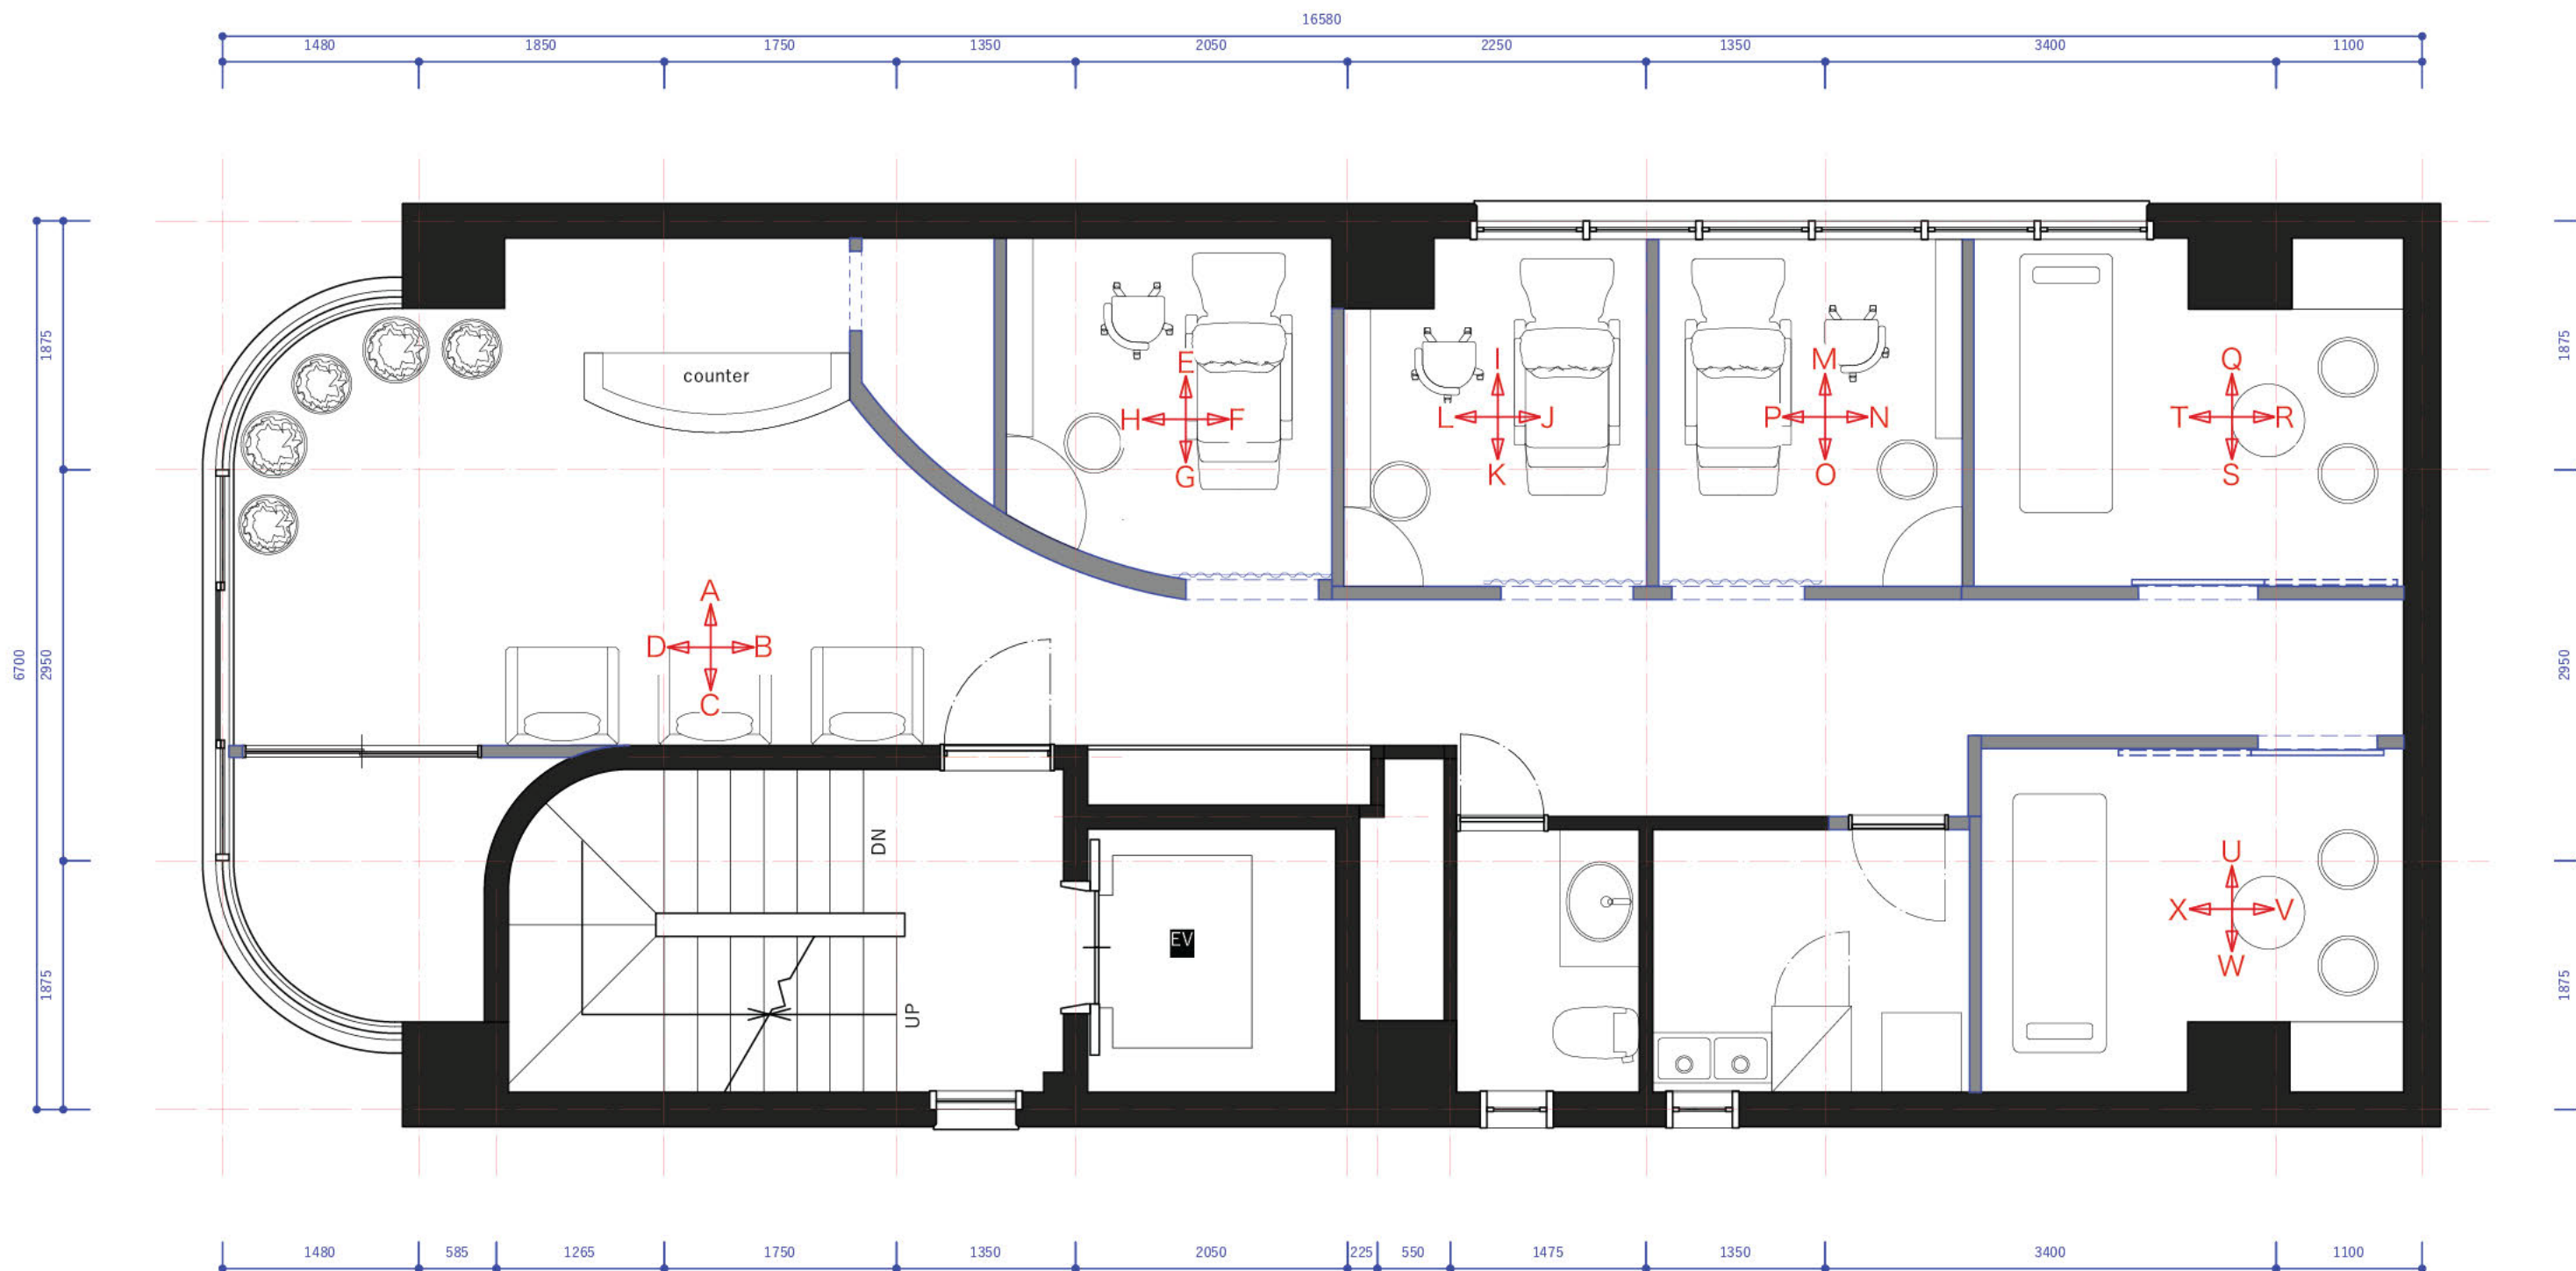


		note	project	title	celing high	scale	data	number
			福生ネイル・エステサロン_内装工事	展開方向指示	CH=2600	1/50(A3)	2025.9.1	A07

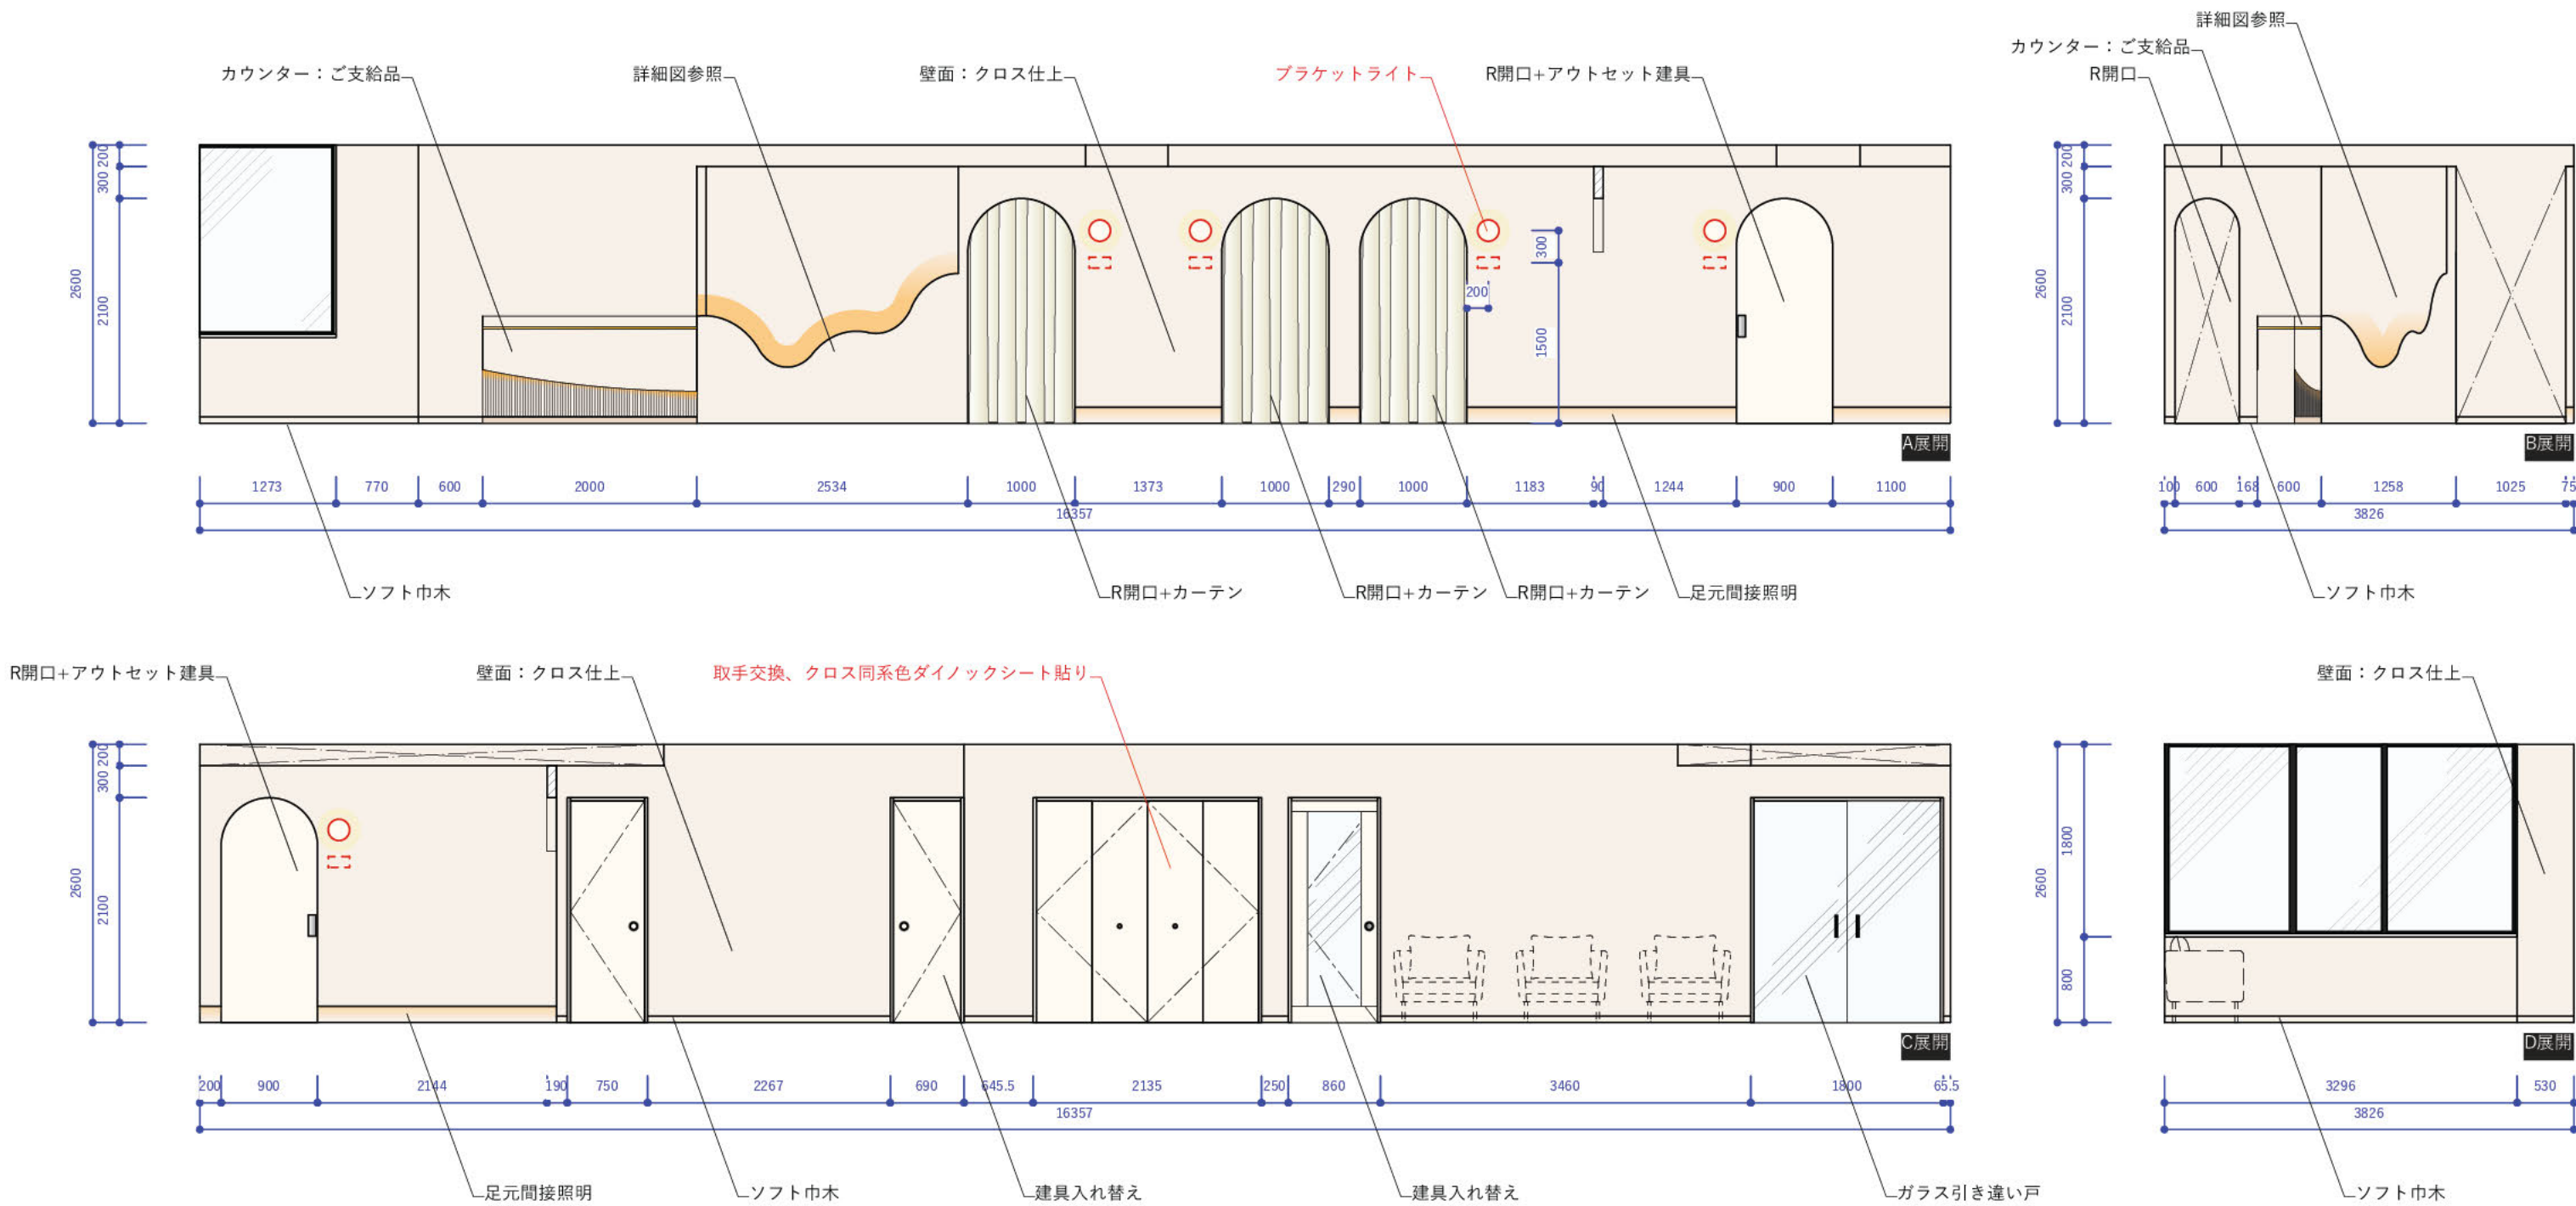


	note	project	title	celing high	scale	data	number
		福生ネイル・エステサロン_内装工事	展開図1	CH=2600	1/50(A3)	2025.9.1	A08

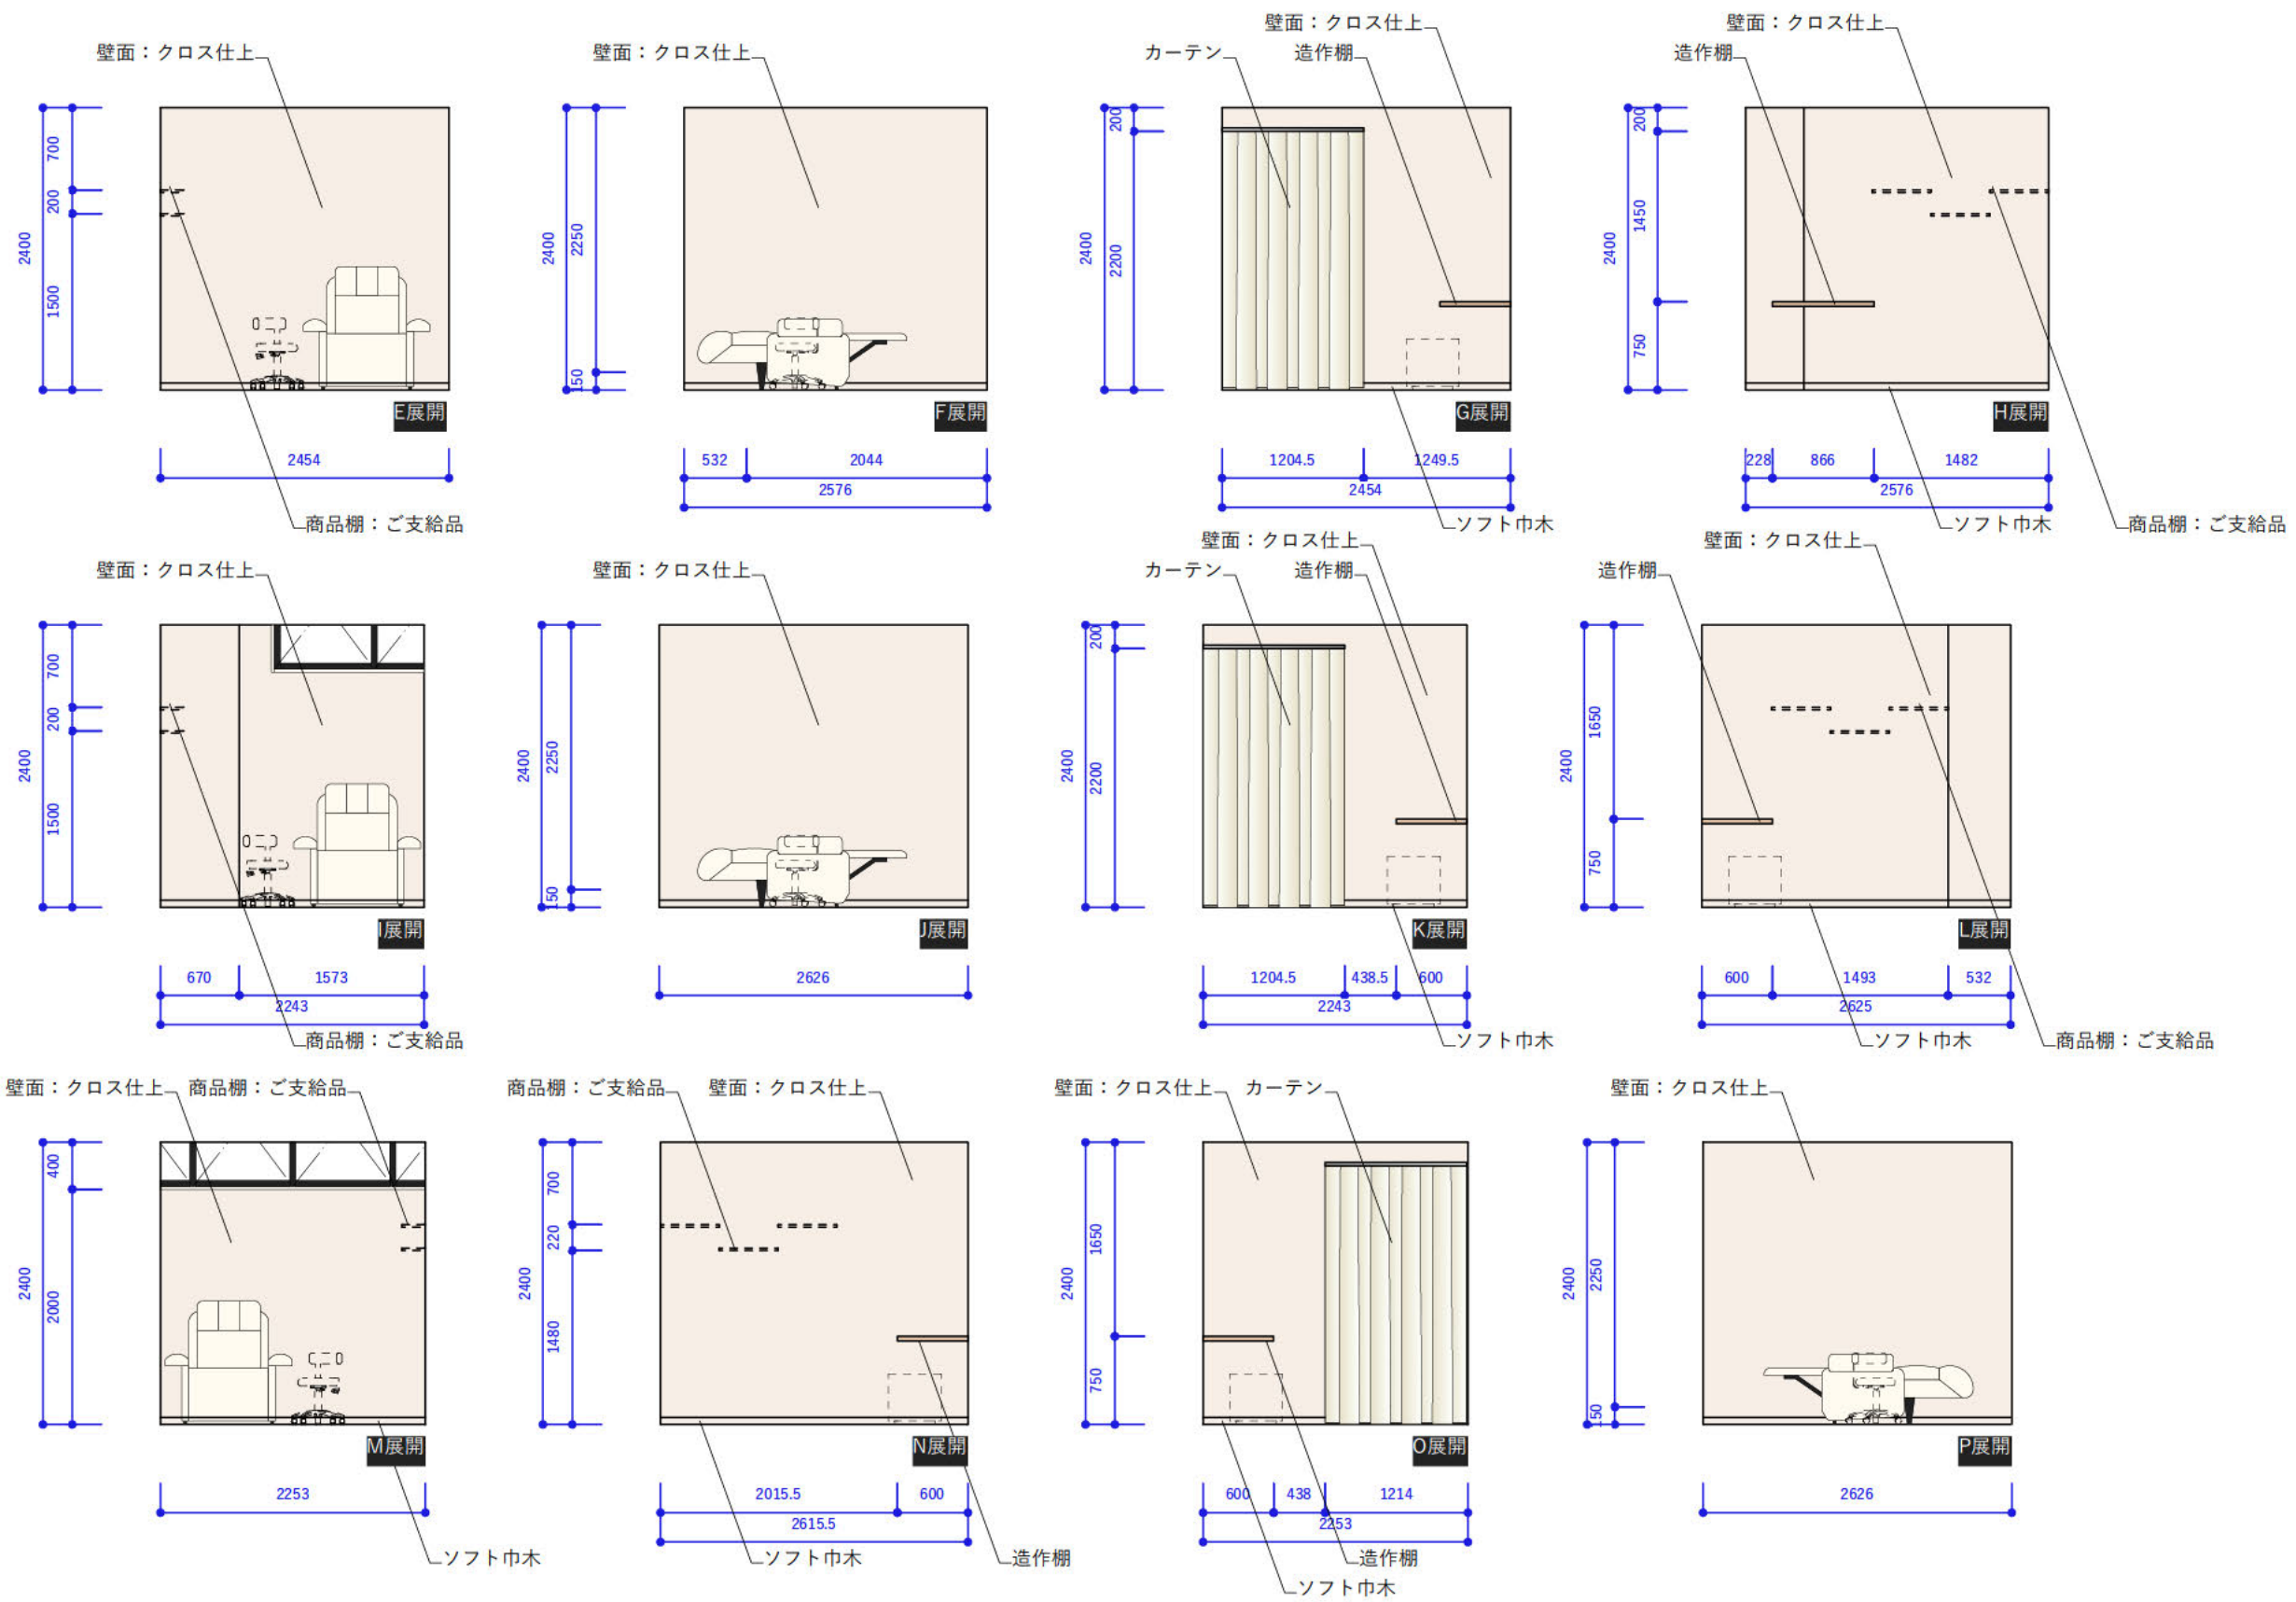

note	project	title	ceiling height	scale	data	number
	福生ネイル・エステサロン_内装工事	展開図2	CH=2600	1/50(A3)	2025.9.1	A09

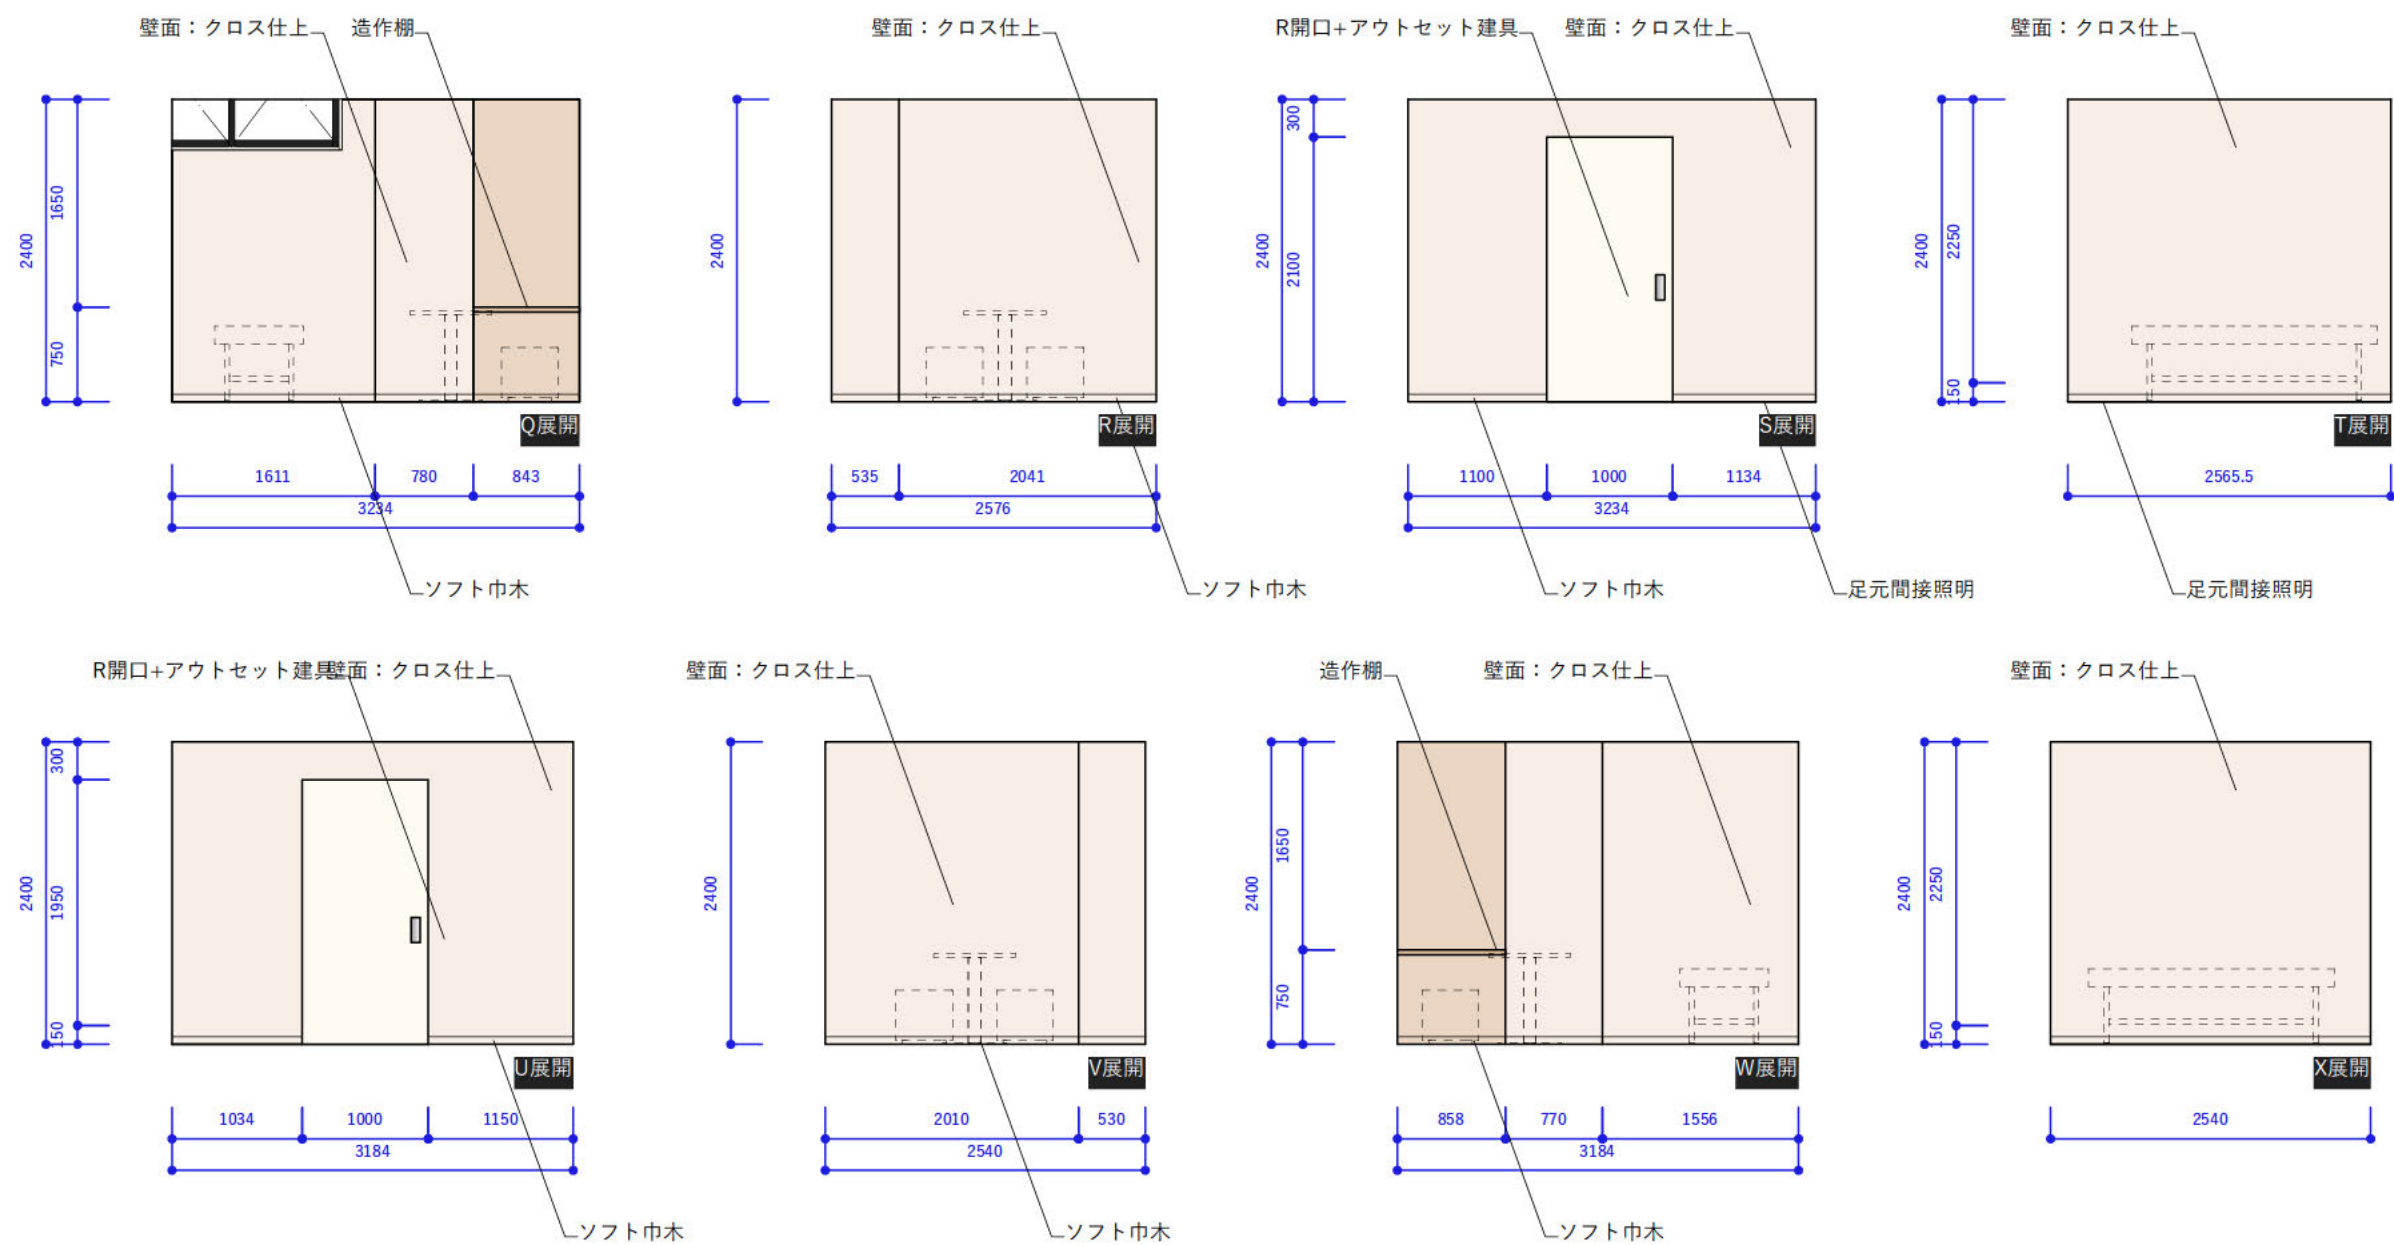

	note	project	title	ceiling height	scale	data	number
		福生ネイル・エステサロン_内装工事	展開図3	CH=2600	1/50(A3)	2025.9.1	A10

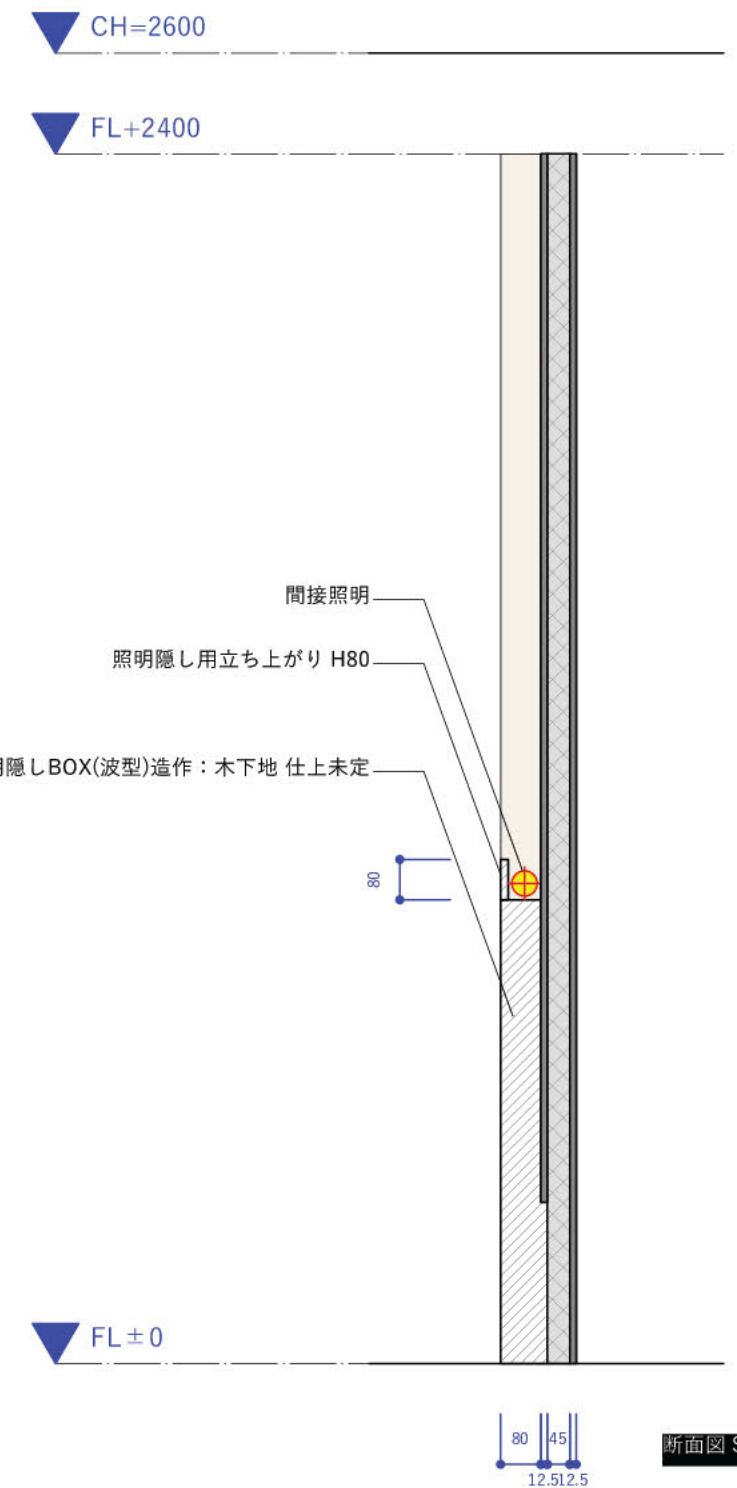

	note	project	title	celimg hight	scale	data	number
		福生ネイル・エステサロン_内装工事	壁面詳細図	CH=2600	1/30.1/15(A3)	2025.9.1	D01