


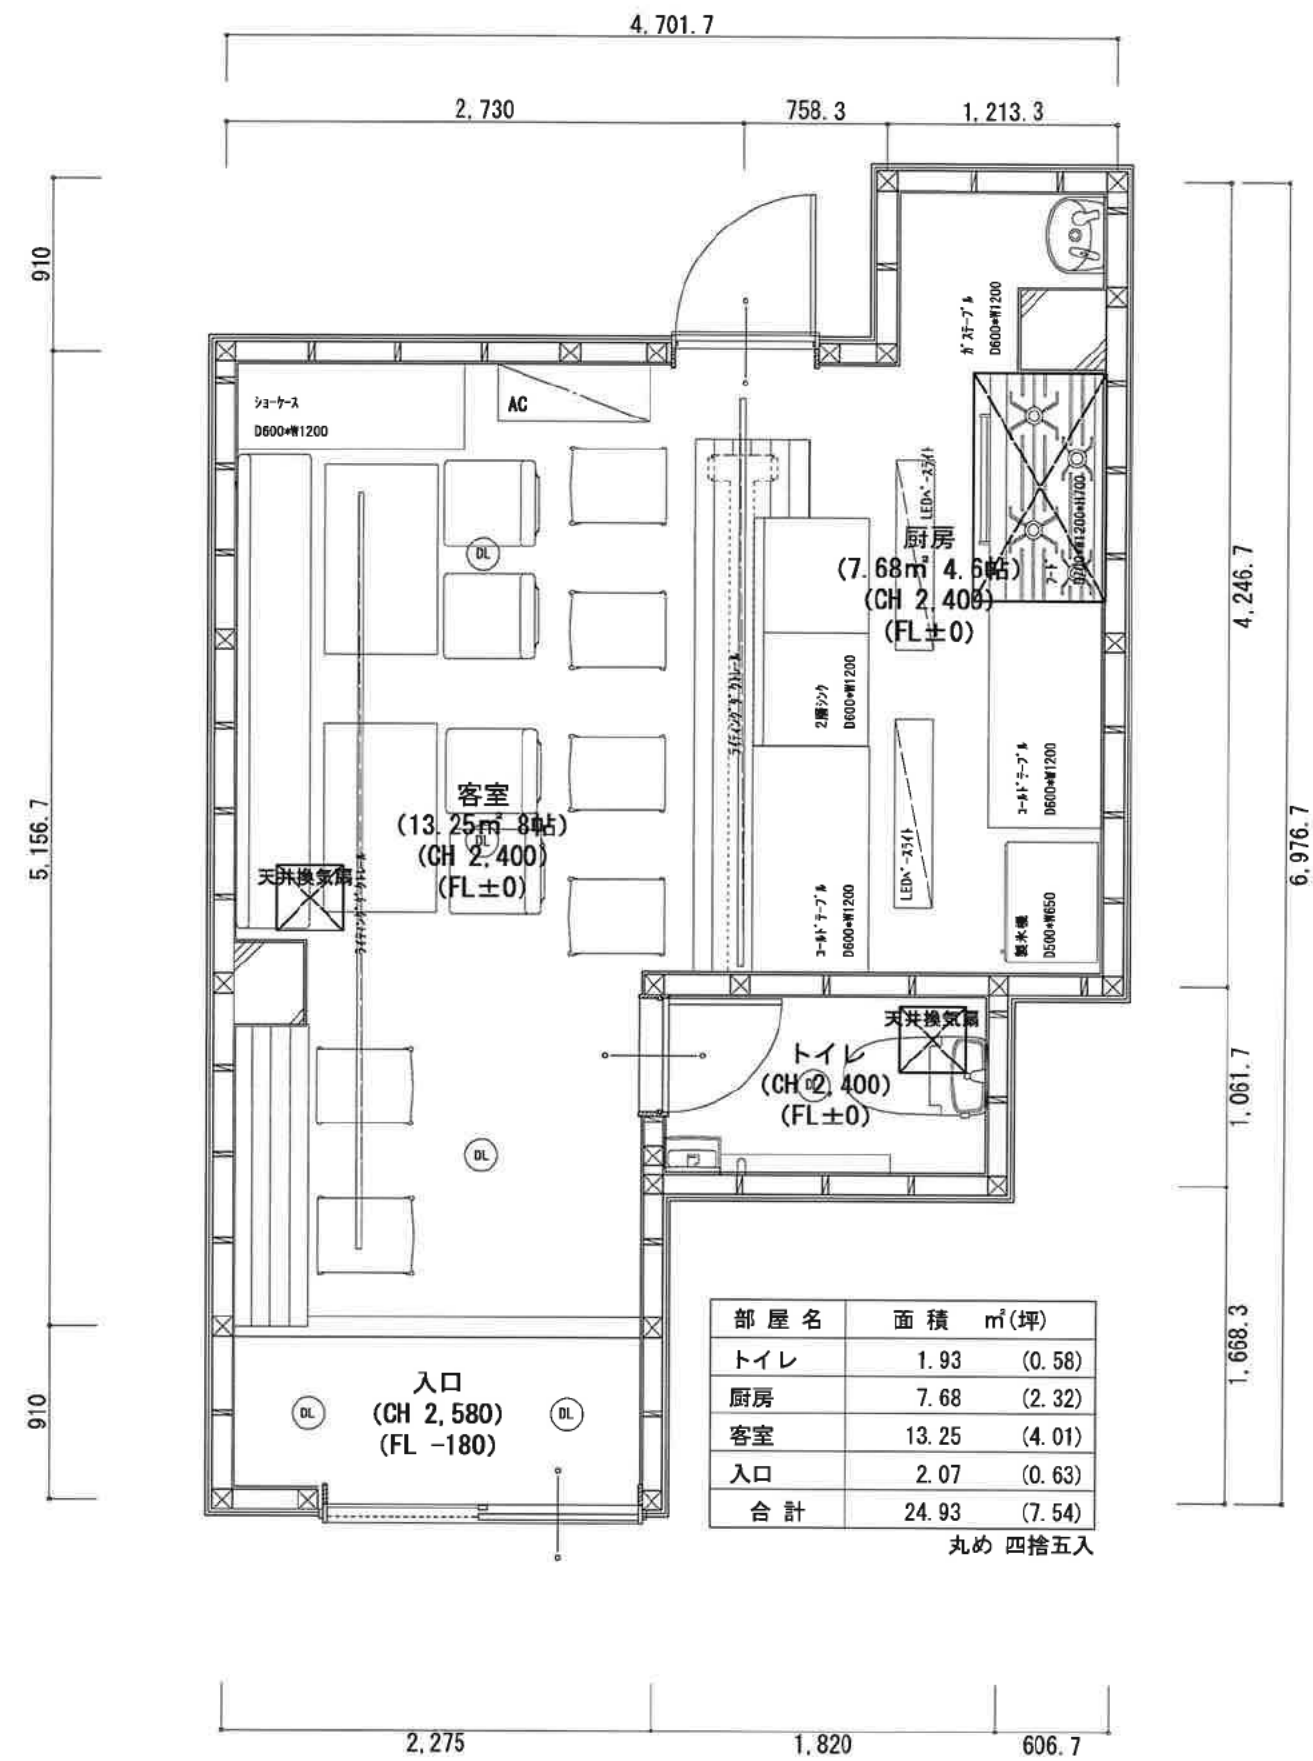

1階 平面詳細図 S:1/40

管理者	設計者	担当者	図面名	図面No.
			1階 平面詳細図	4
日付	日付	日付	縮尺	1/40