


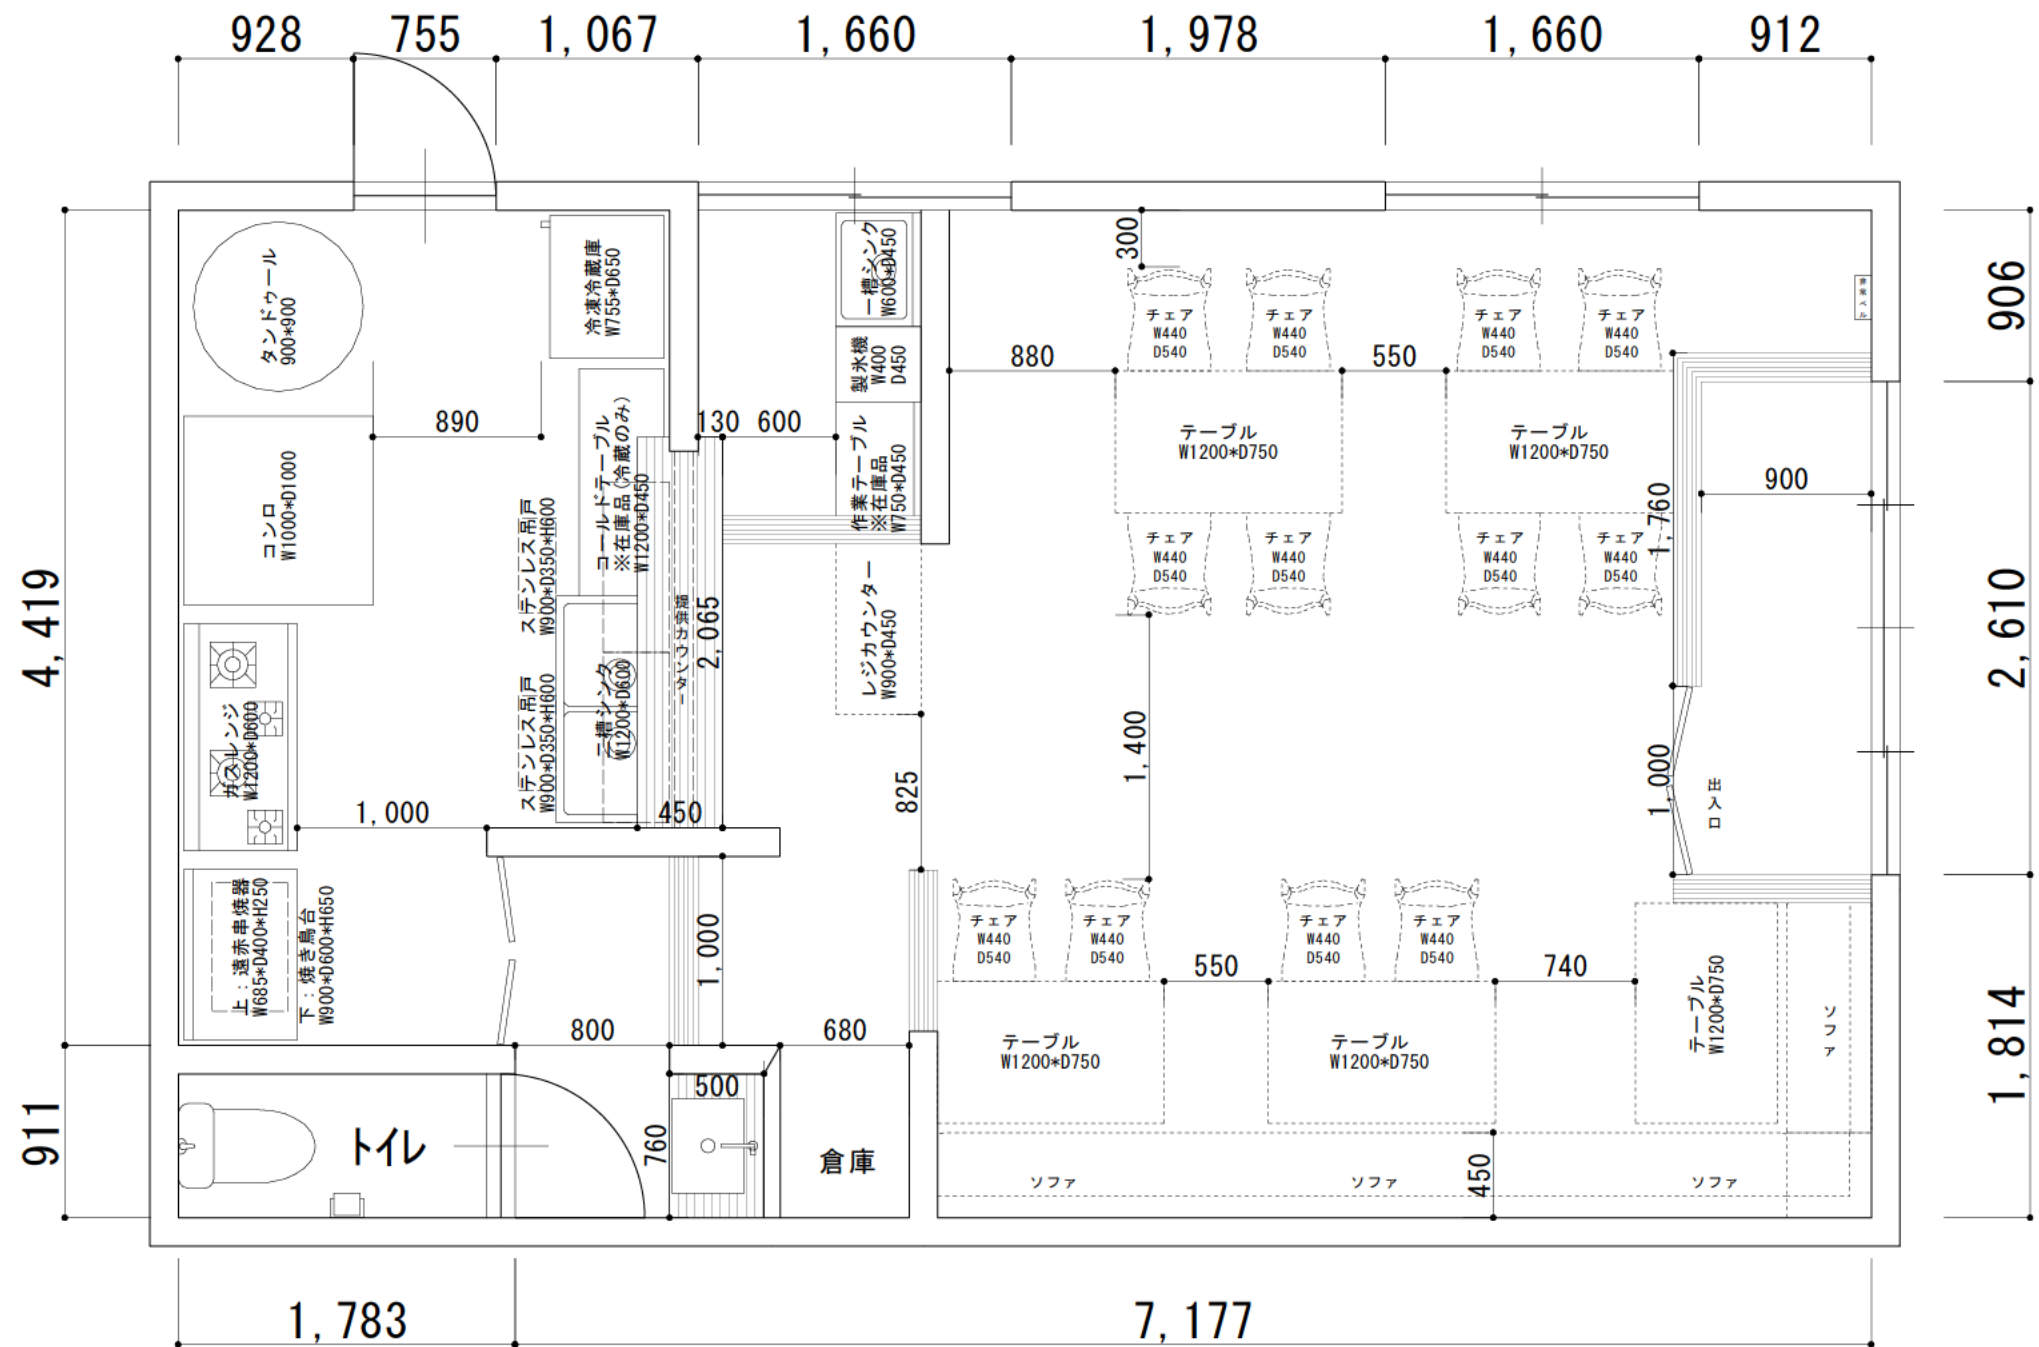

1 階平面図 S=1/40

※簡易計測の為、寸法は概算となります。

		四街道市 ■■■ レストラン新装工事	2025年08月28日	01
		平面図	1/40	