




厨房内収納イメージ




カウンター横収納イメージ

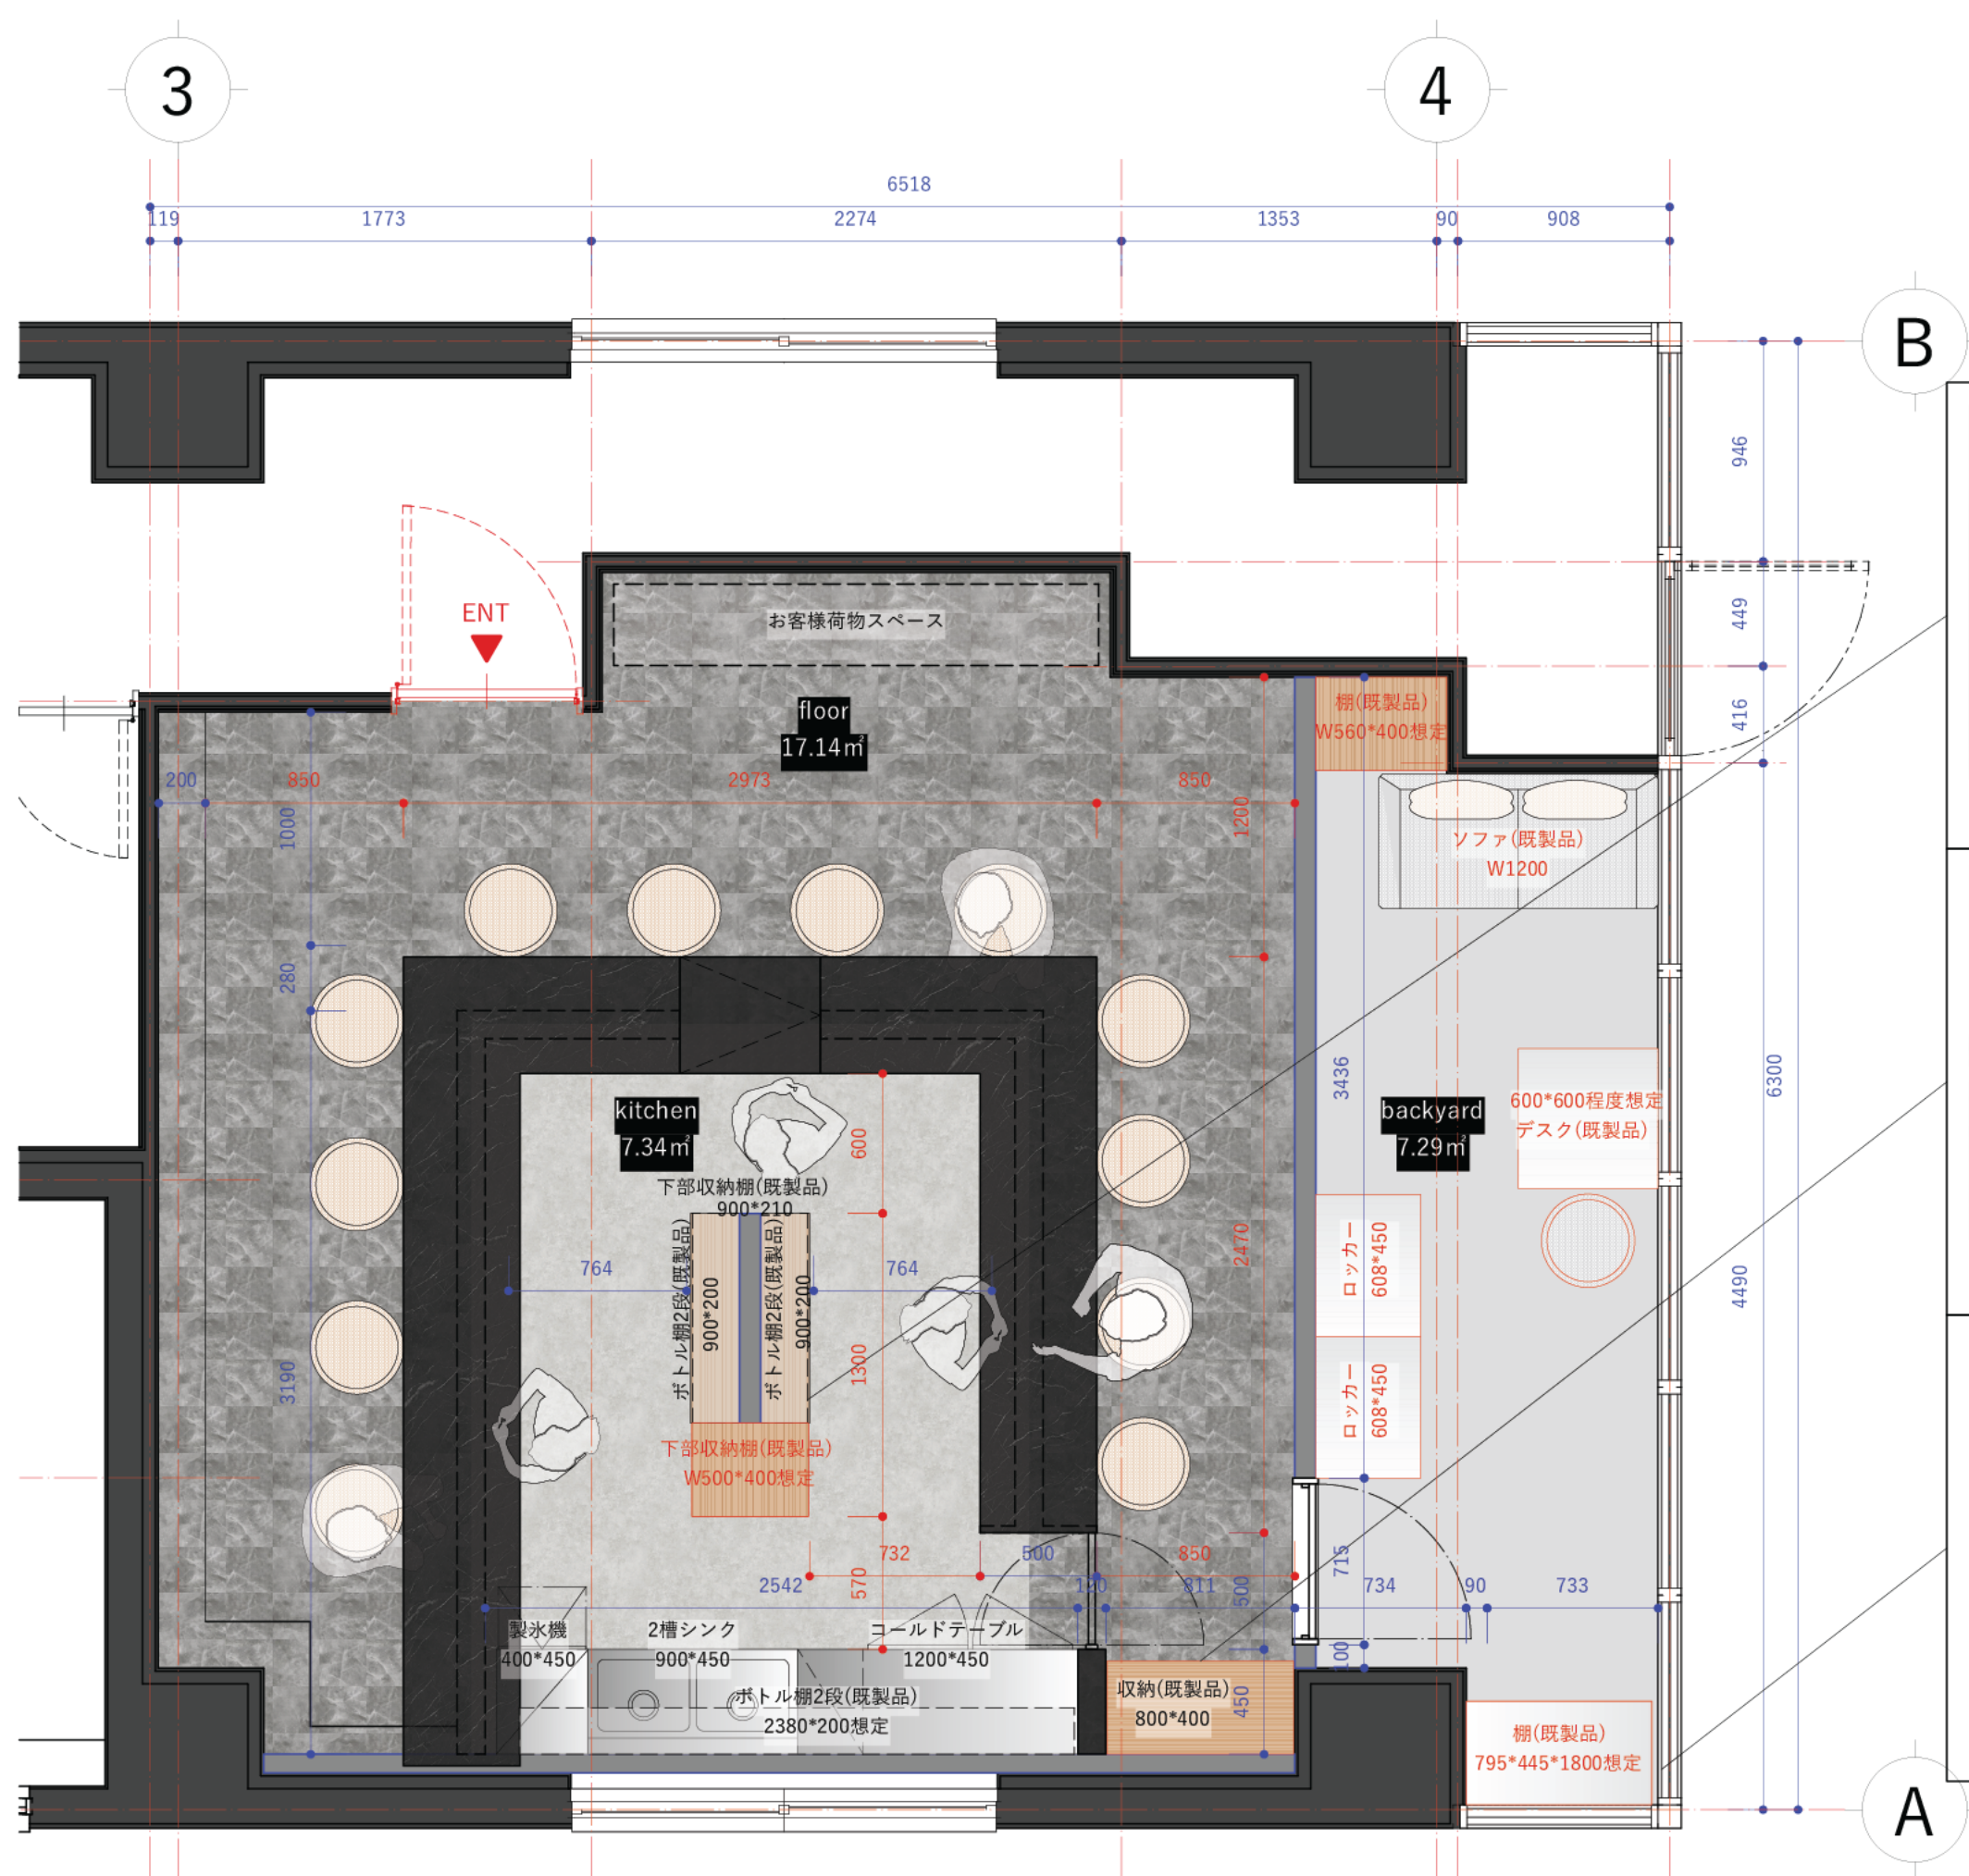

横イメージ

| note | project    | title        | celimg hight | scale    | data       | number |
|------|------------|--------------|--------------|----------|------------|--------|
|      | 綱島Bar_内装工事 | レイアウト図A Plan |              | 1/30(A3) | 2025.11.10 | A01    |

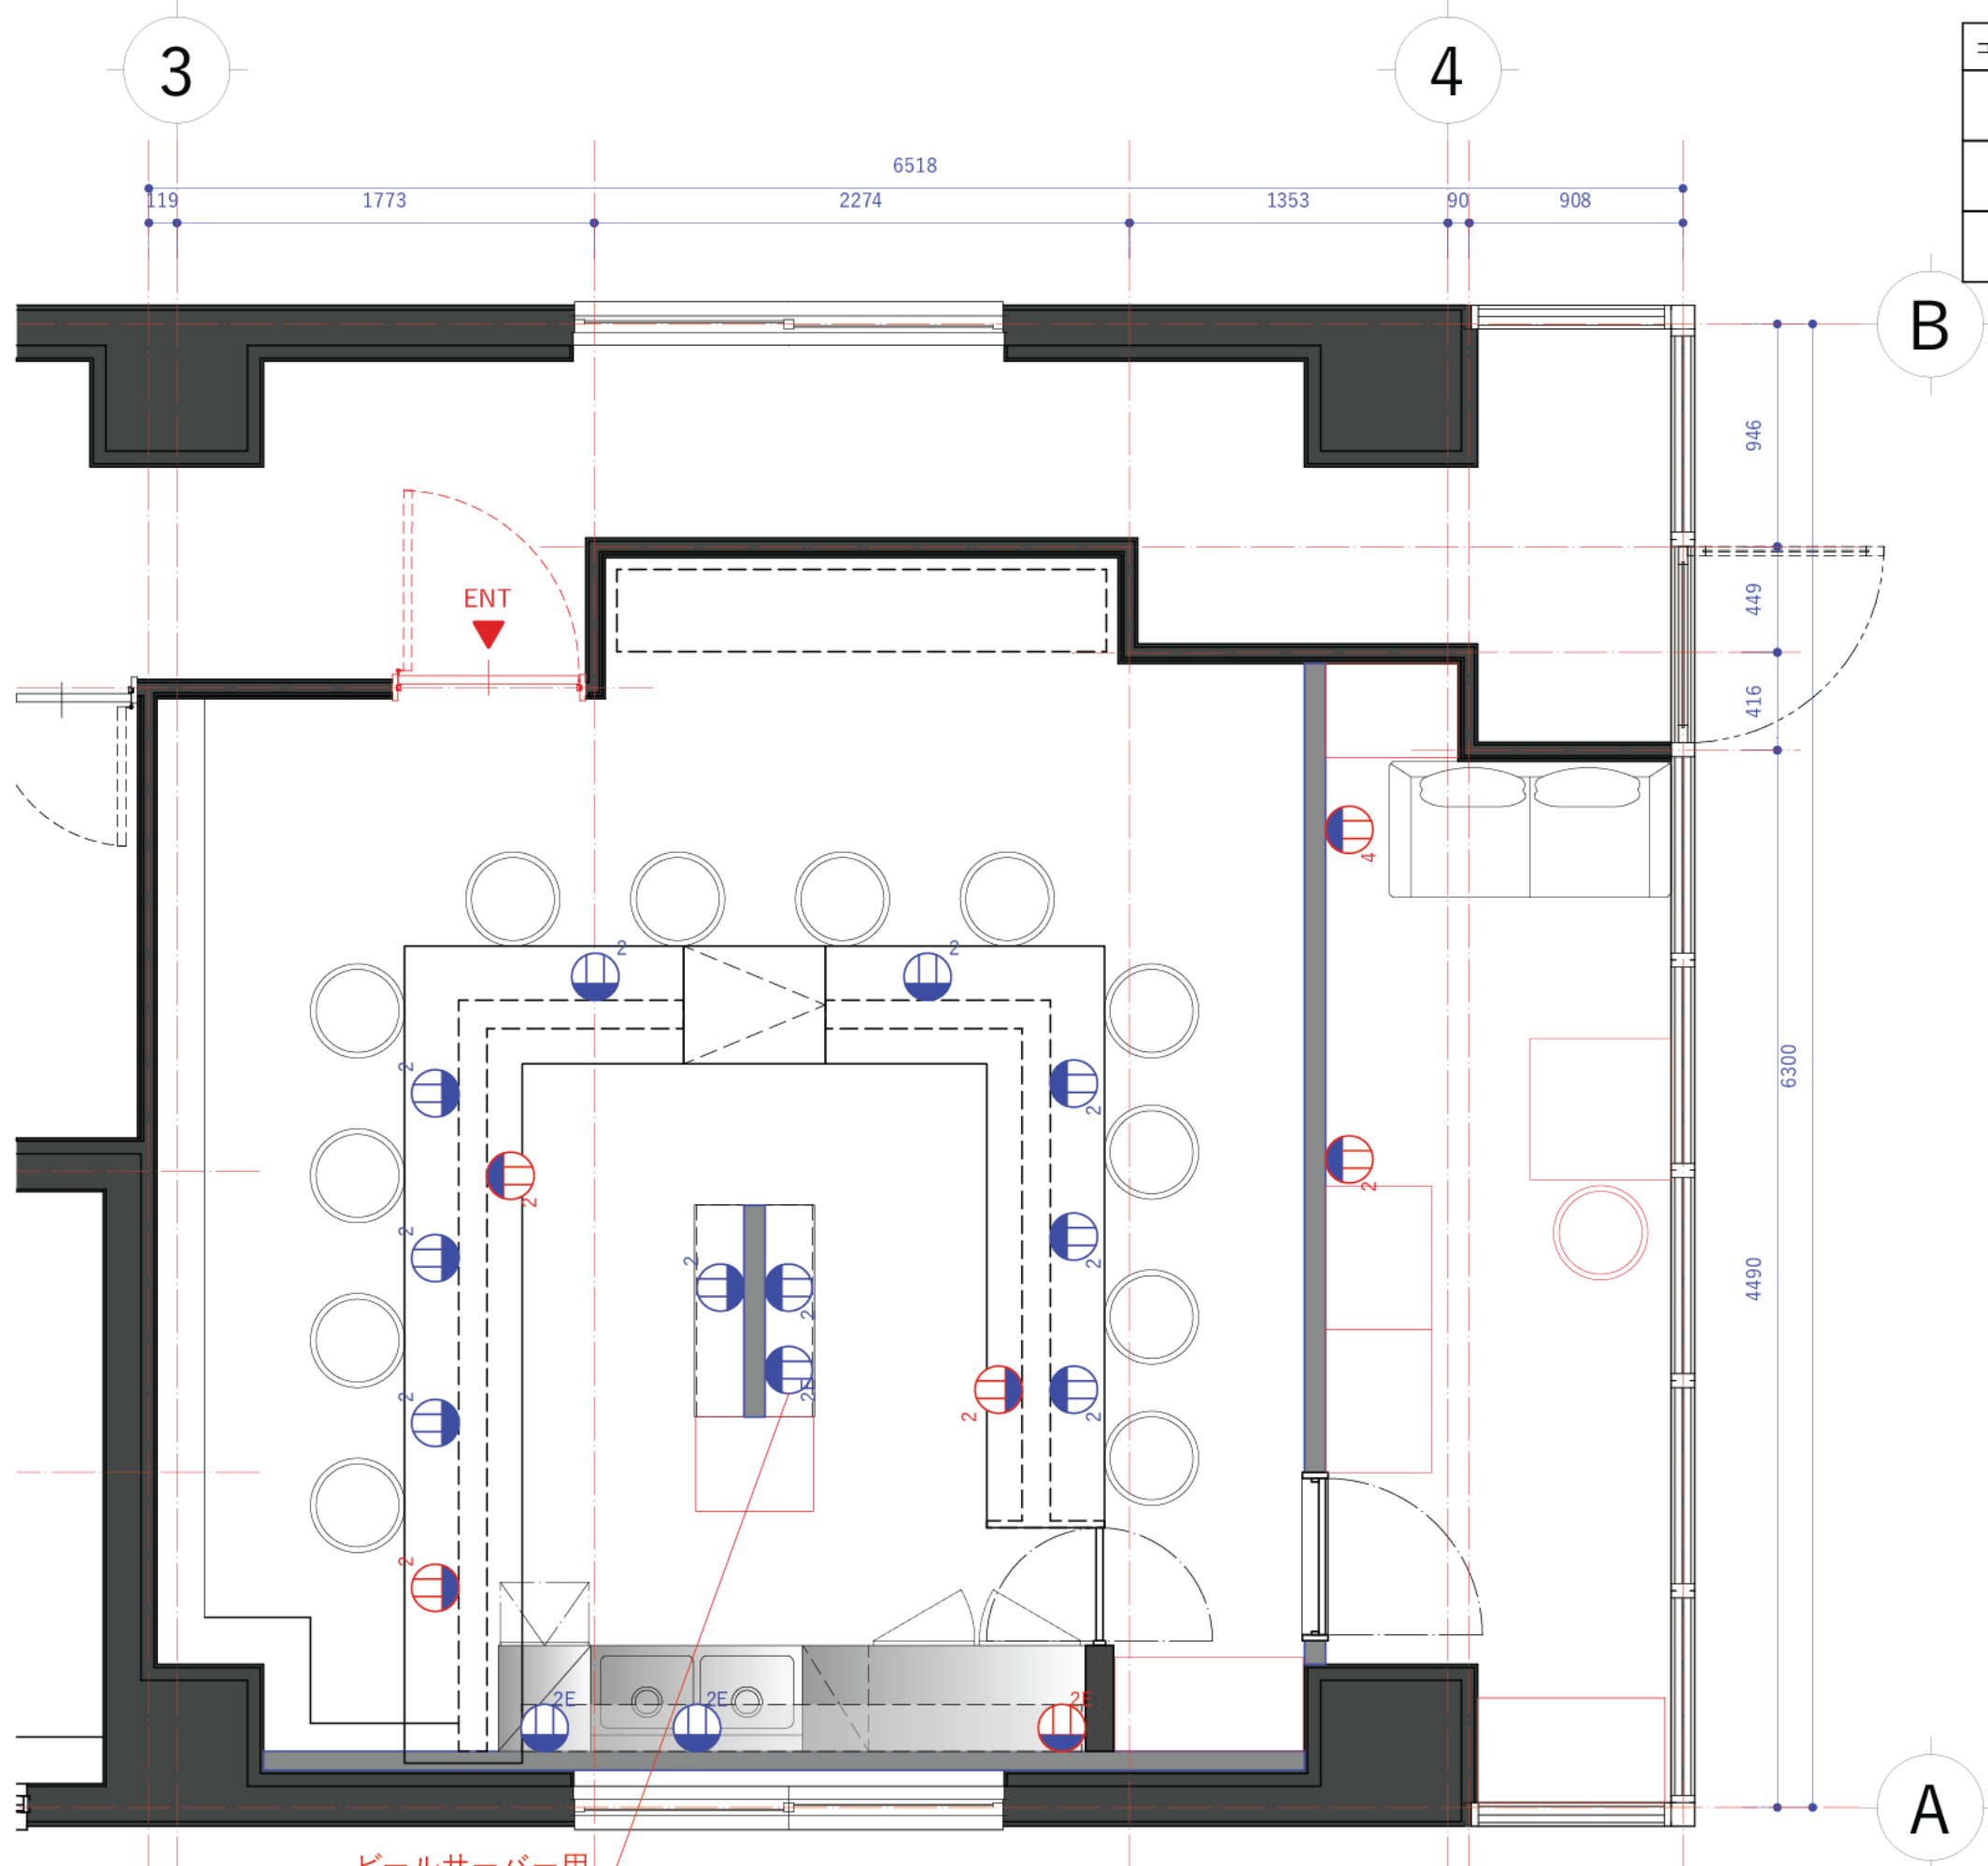

| コンセント凡例 |                 |
|---------|-----------------|
|         | 壁付けコンセント2口 H900 |
|         | 壁付けコンセント4口 H900 |
|         | アース付き壁つけコンセント2口 |

ビールサーバー用

| note | project    | title  | celimg high | scale    | data       | number |
|------|------------|--------|-------------|----------|------------|--------|
|      | 綱島Bar_内装工事 | コンセント図 |             | 1/30(A3) | 2025.11.10 | A02    |