


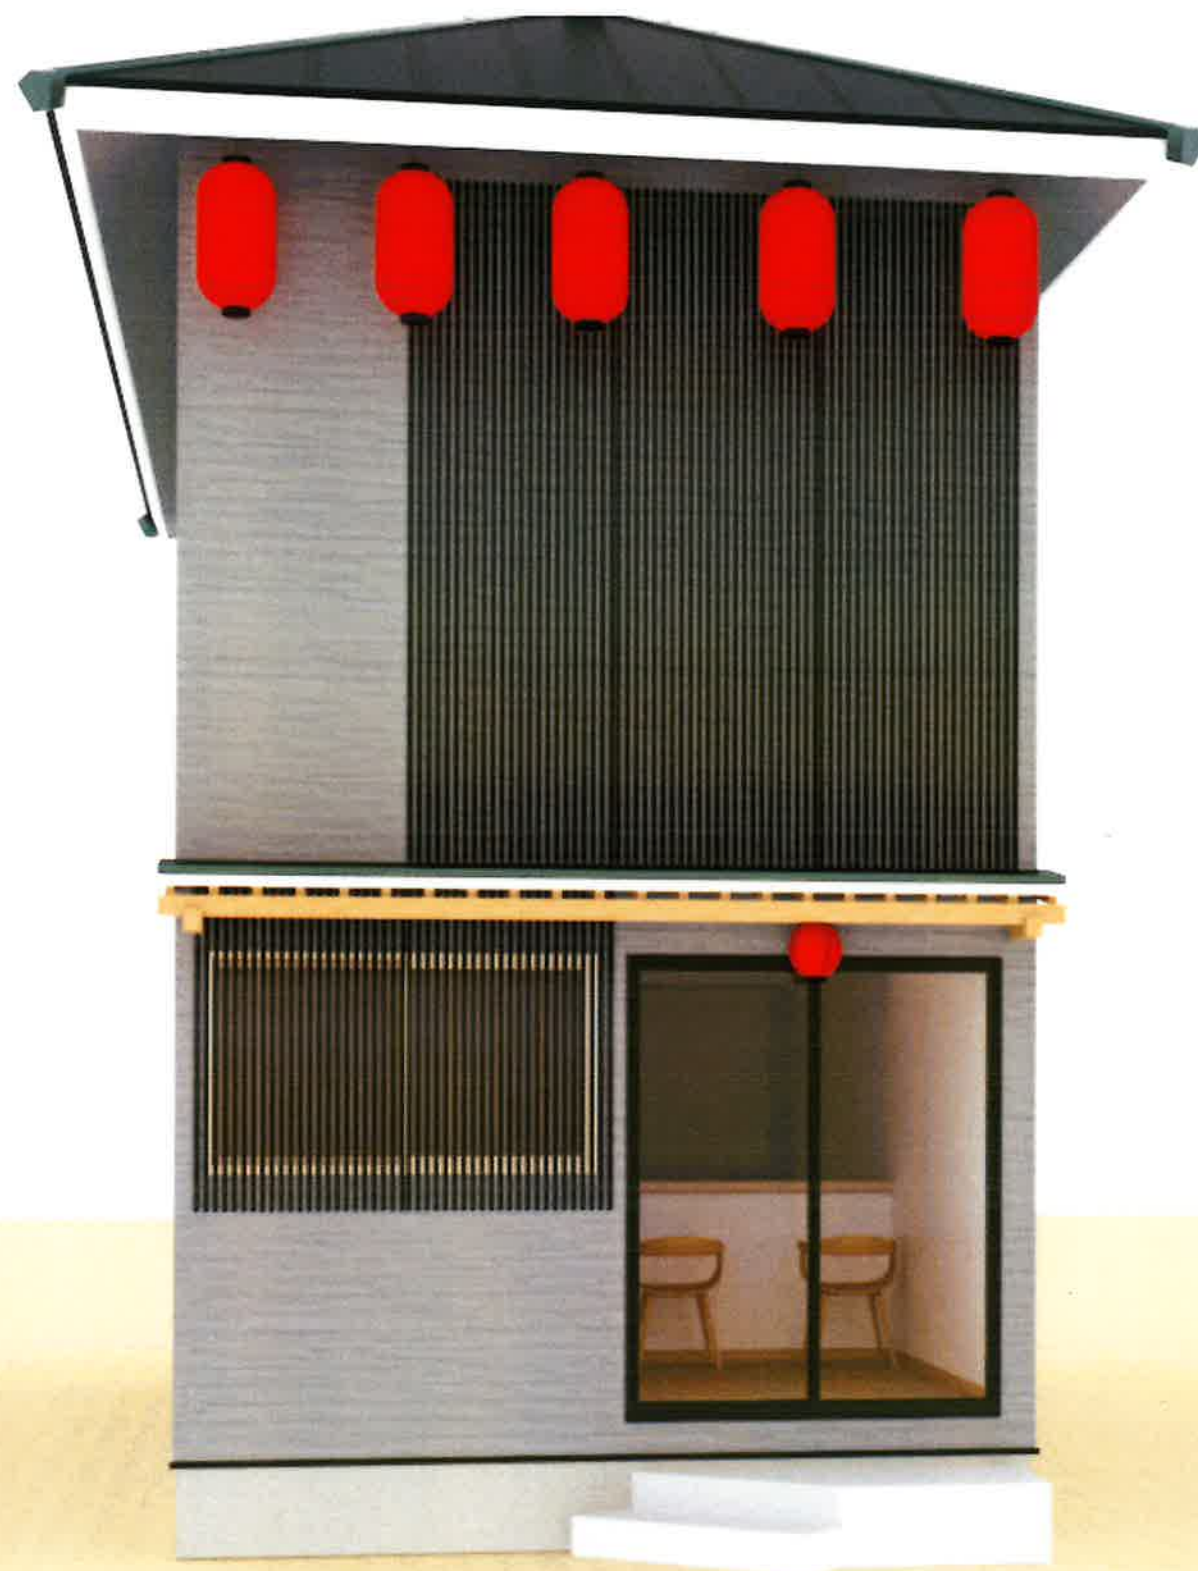













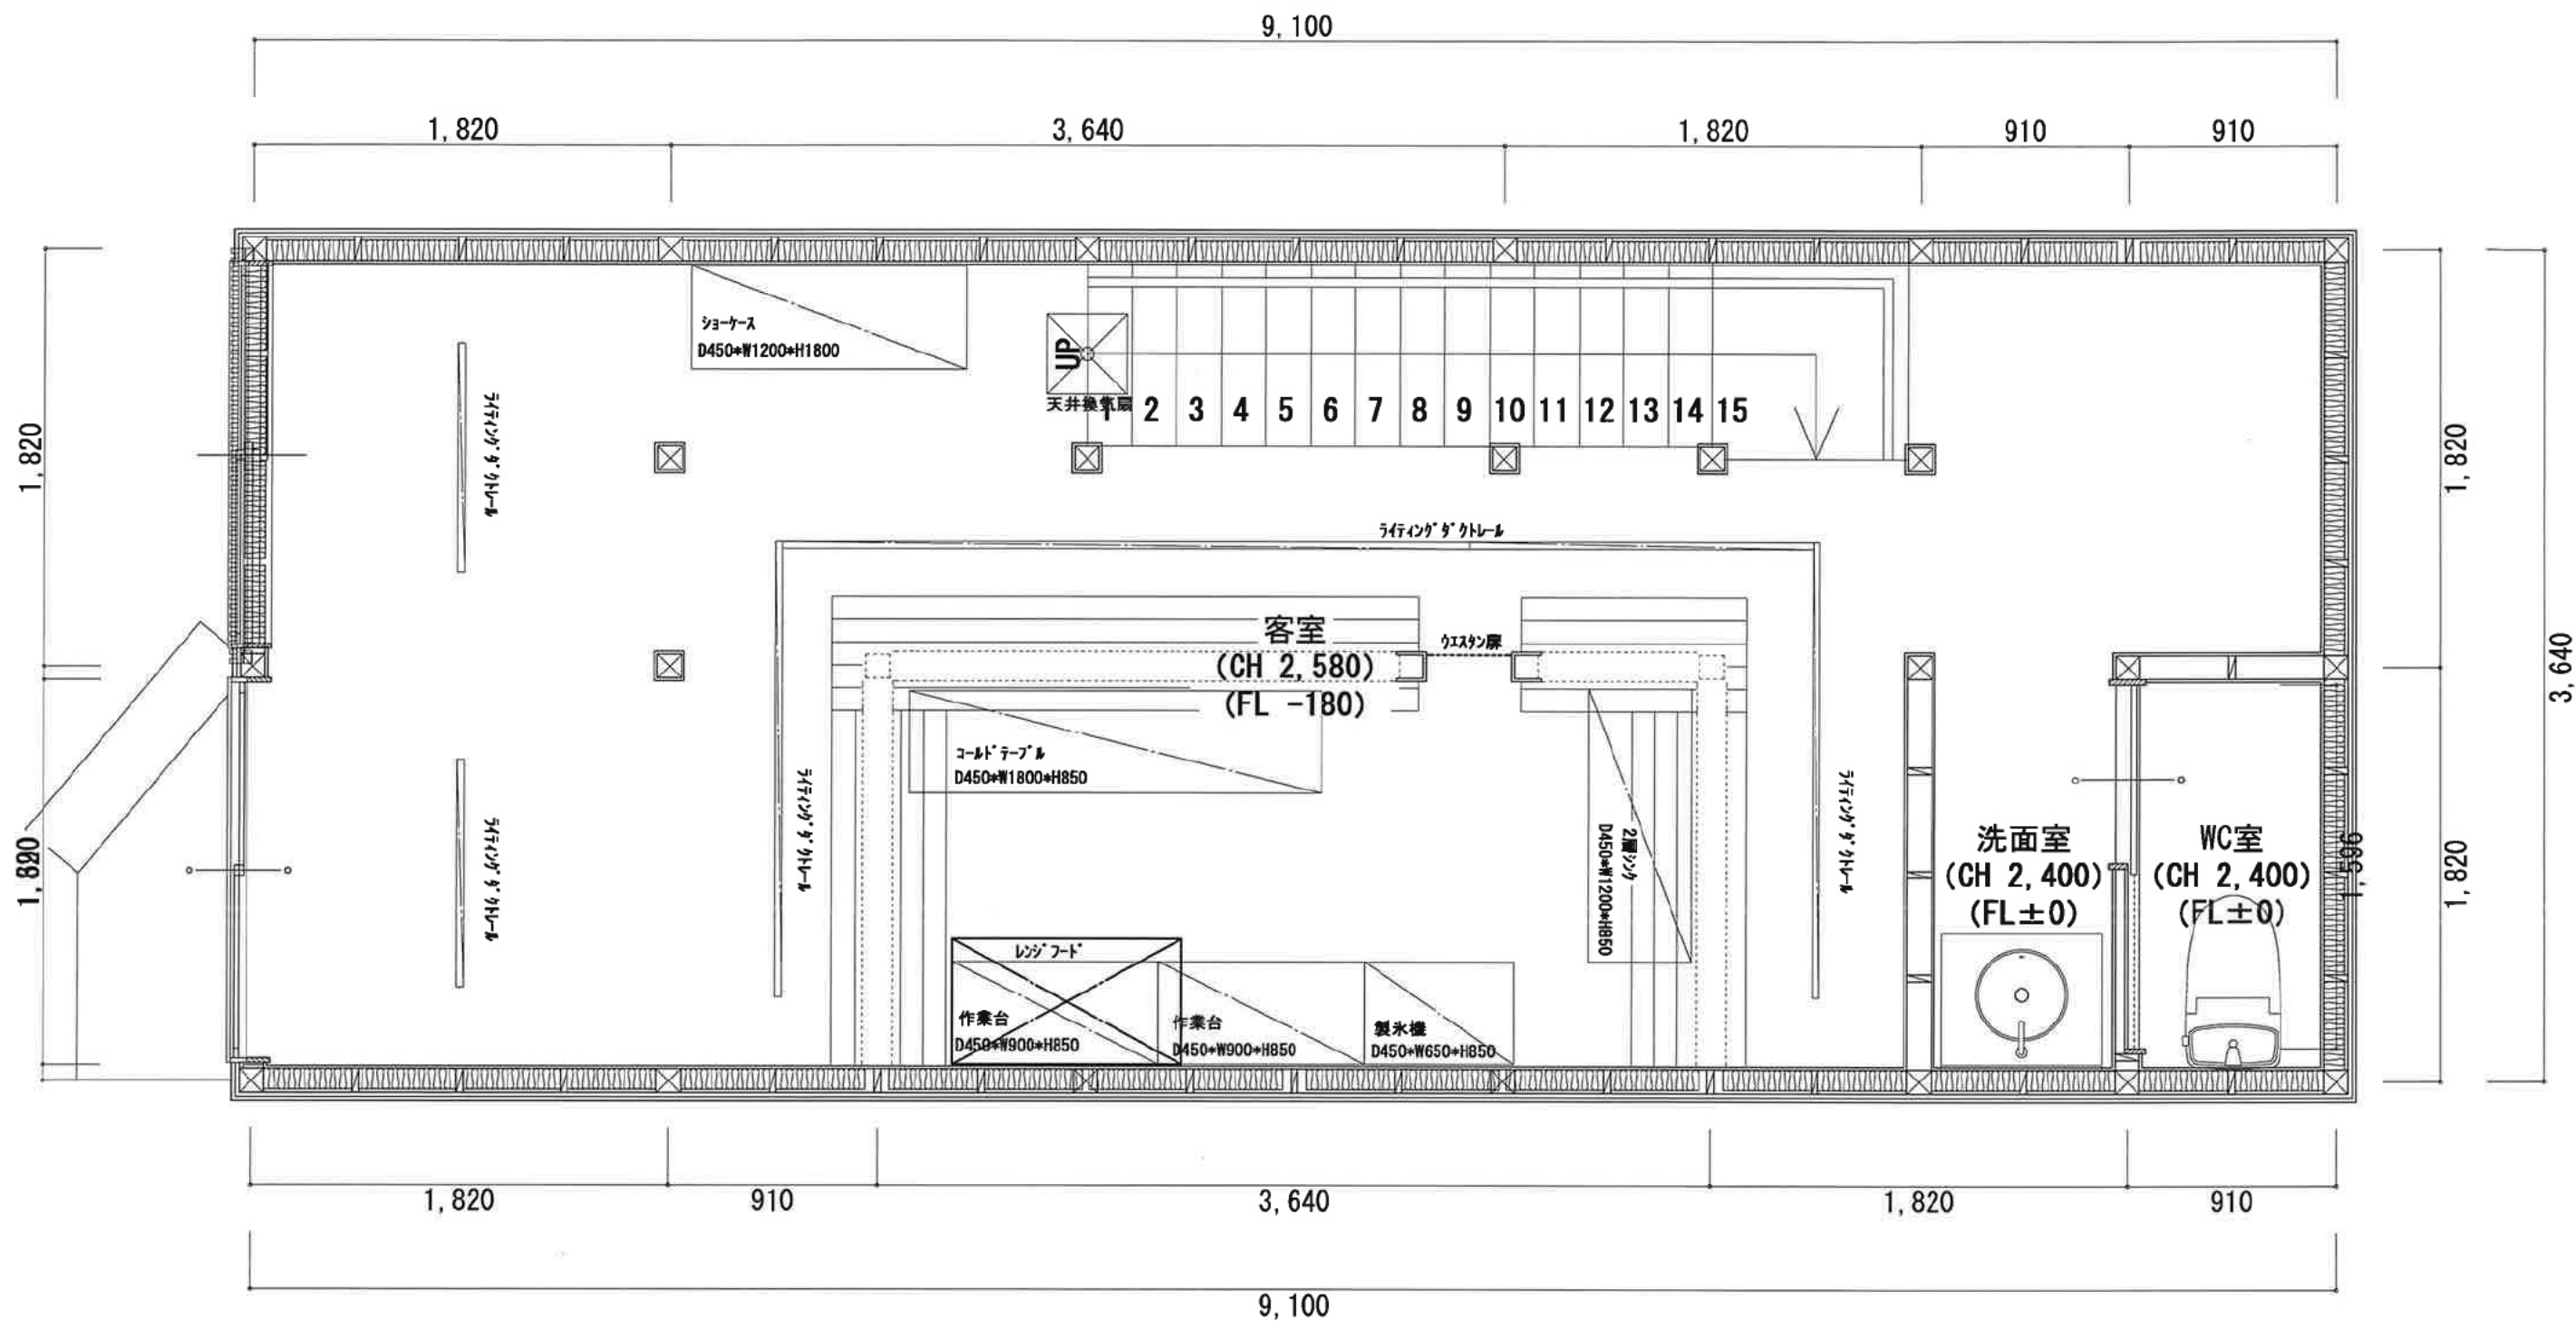

1階 平面詳細図 S:1/30

工事名	御中	管理者	設計者	担当者	図面名	図面No.
備考		日付	日付	日付	1階 平面詳細図	4
		TEL	FAX		縮尺	1/30

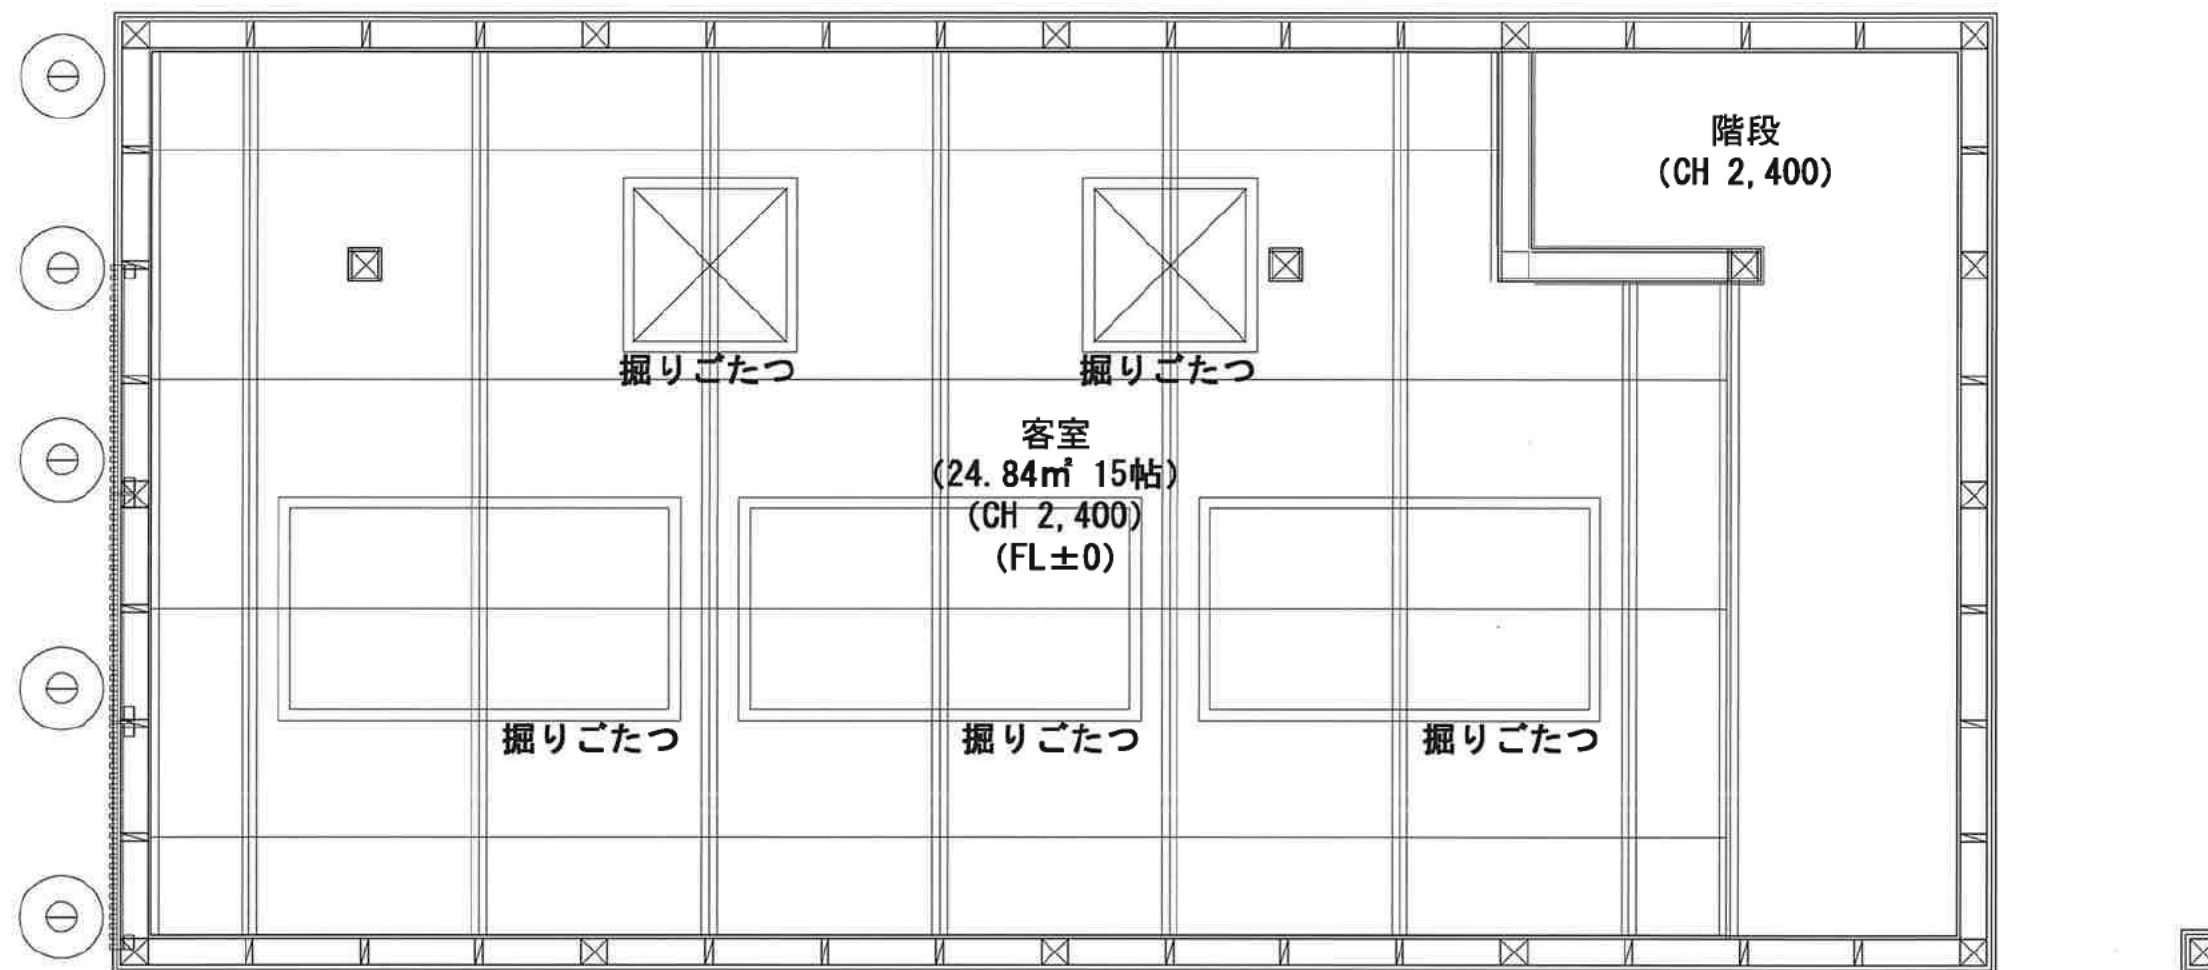

2階 平面詳細図 S:1/30

工事名	御 中	管理者	設計者	担当者	図面名	図面 No.
備考		日付	日付	日付	2階 平面詳細図	5
		TEL	FAX		縮尺	1/30