


工事内容

- * 床 置き型フロアタイル
- * 天井 既存
- * 新規間仕切り壁 上部H300 ランマ開口
- * 照明既存 シーリングライトコンセント増設
- * 間仕切りカーテン増設

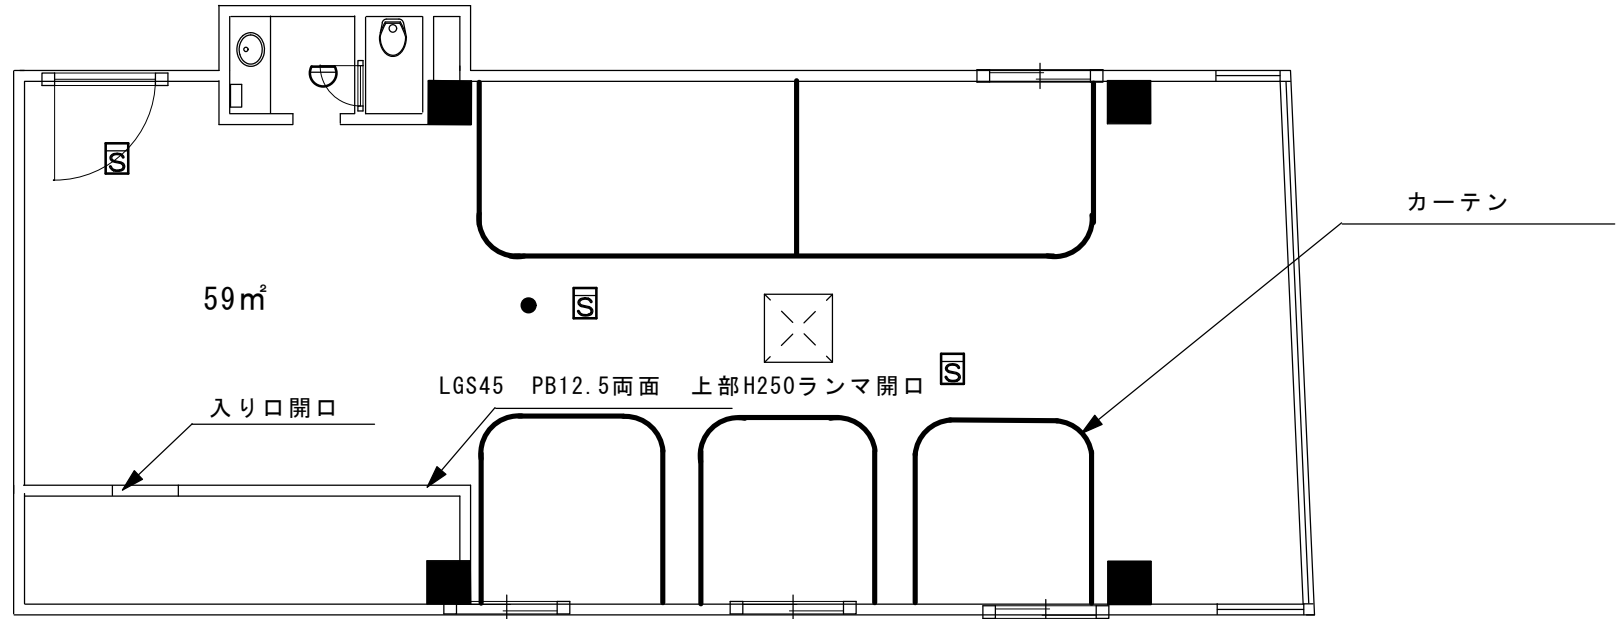

室内仕上げ表

室内	下地材	ボード材	壁紙		備考
待合室	LGS45	GB-R12.5 不燃	サンゲツ SP2501 準不燃 防火種別2-3 塩化ビニル樹脂系壁紙		