


FLOOR PLAN | 立面図

130.35㎡ (39.43坪)
S=1/50

床:フロアタイル

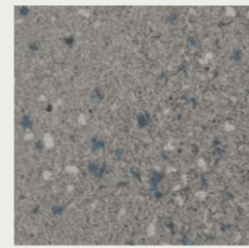





サンゲツ:IS-2068

新規造壁・天井:クロス

*現状土壁部分は上塗り塗装:日塗工15-60D




サンゲツ:TH34571

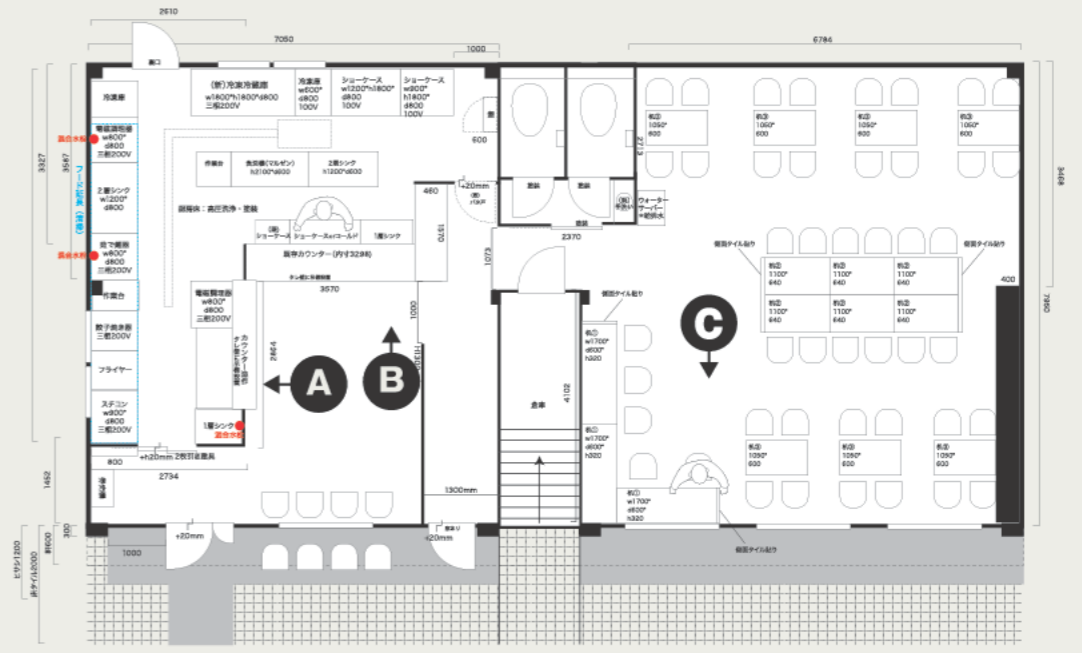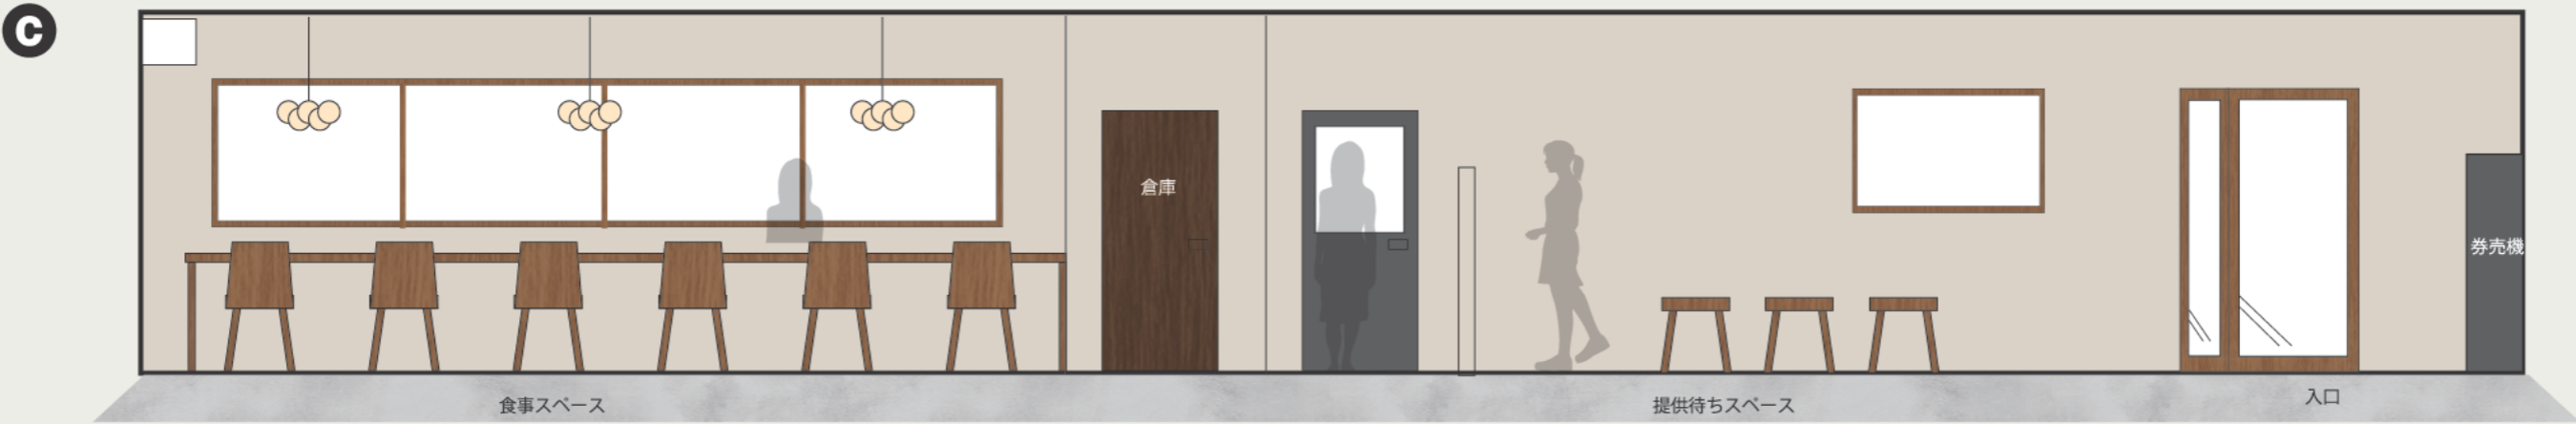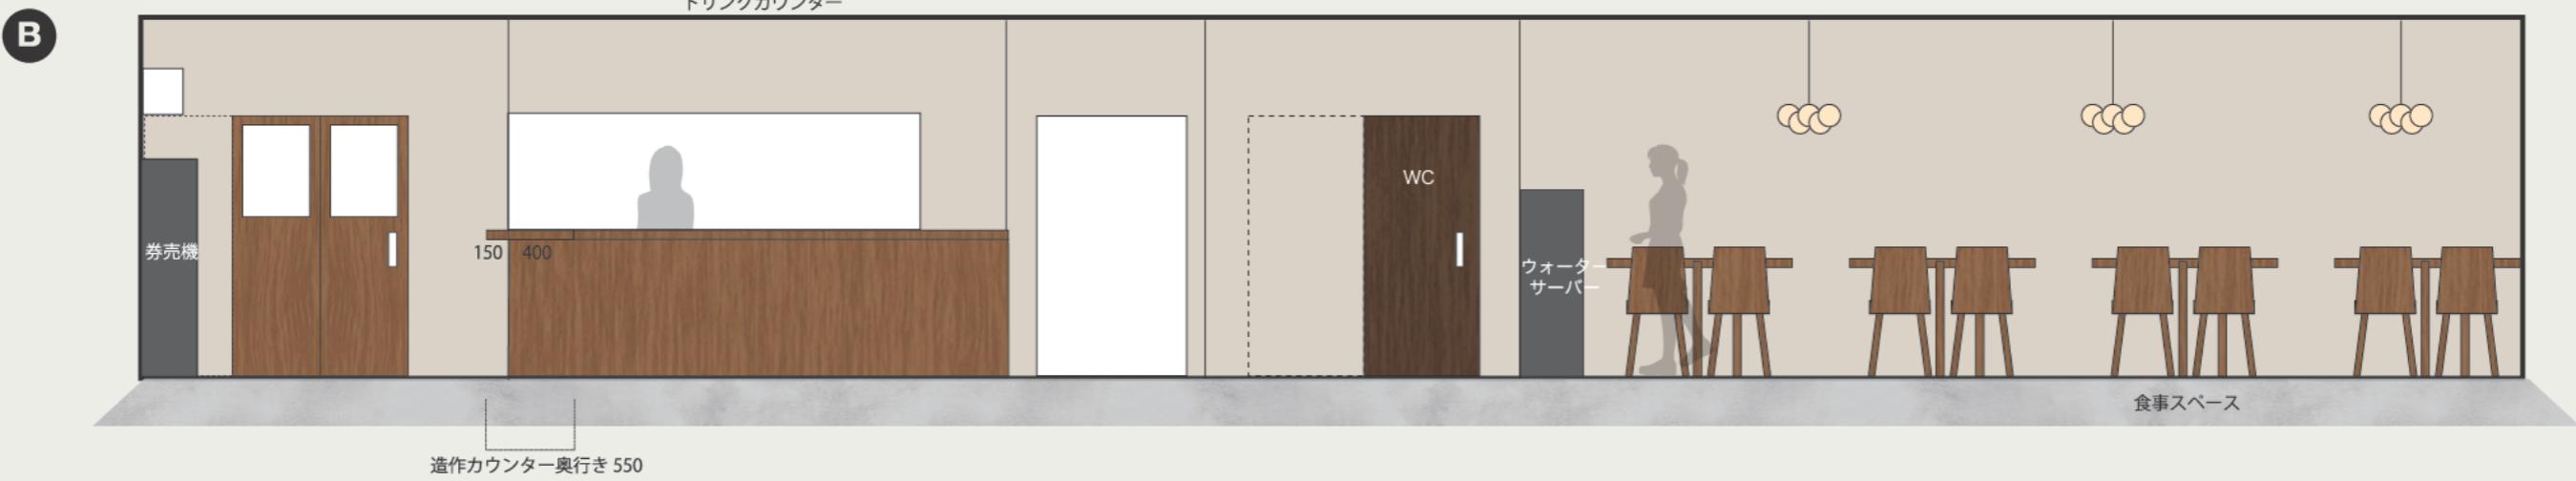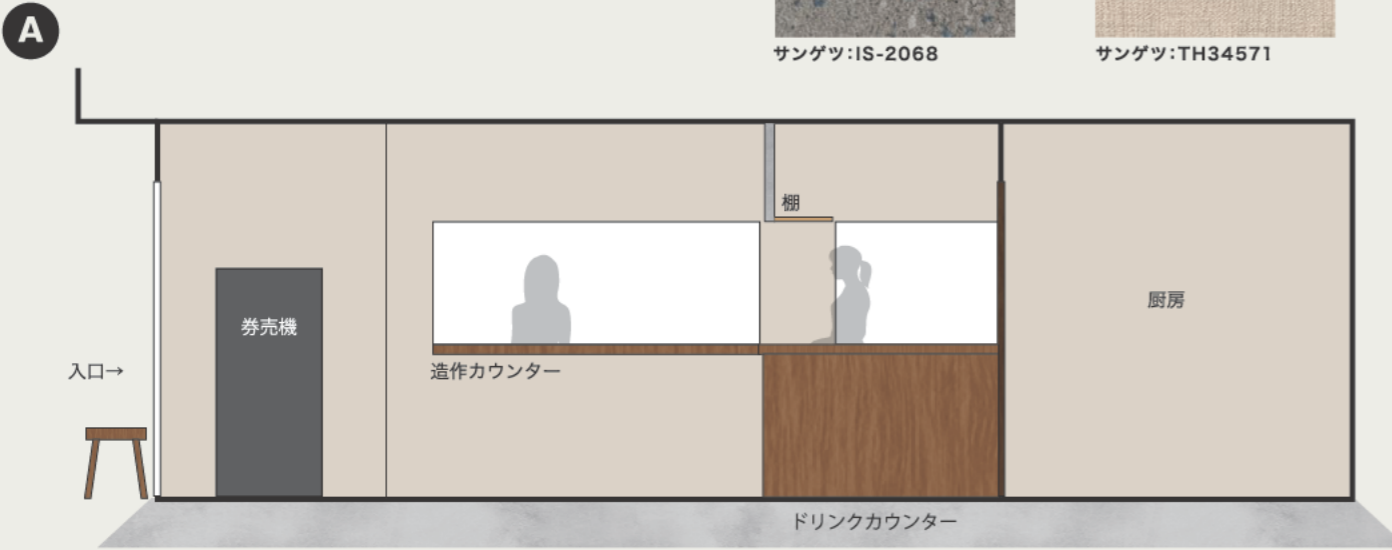

EXTERIOR ELEVATION | 外観 イメージ

ロゴマーク: 仮・看板デザイン・施工なし

16500

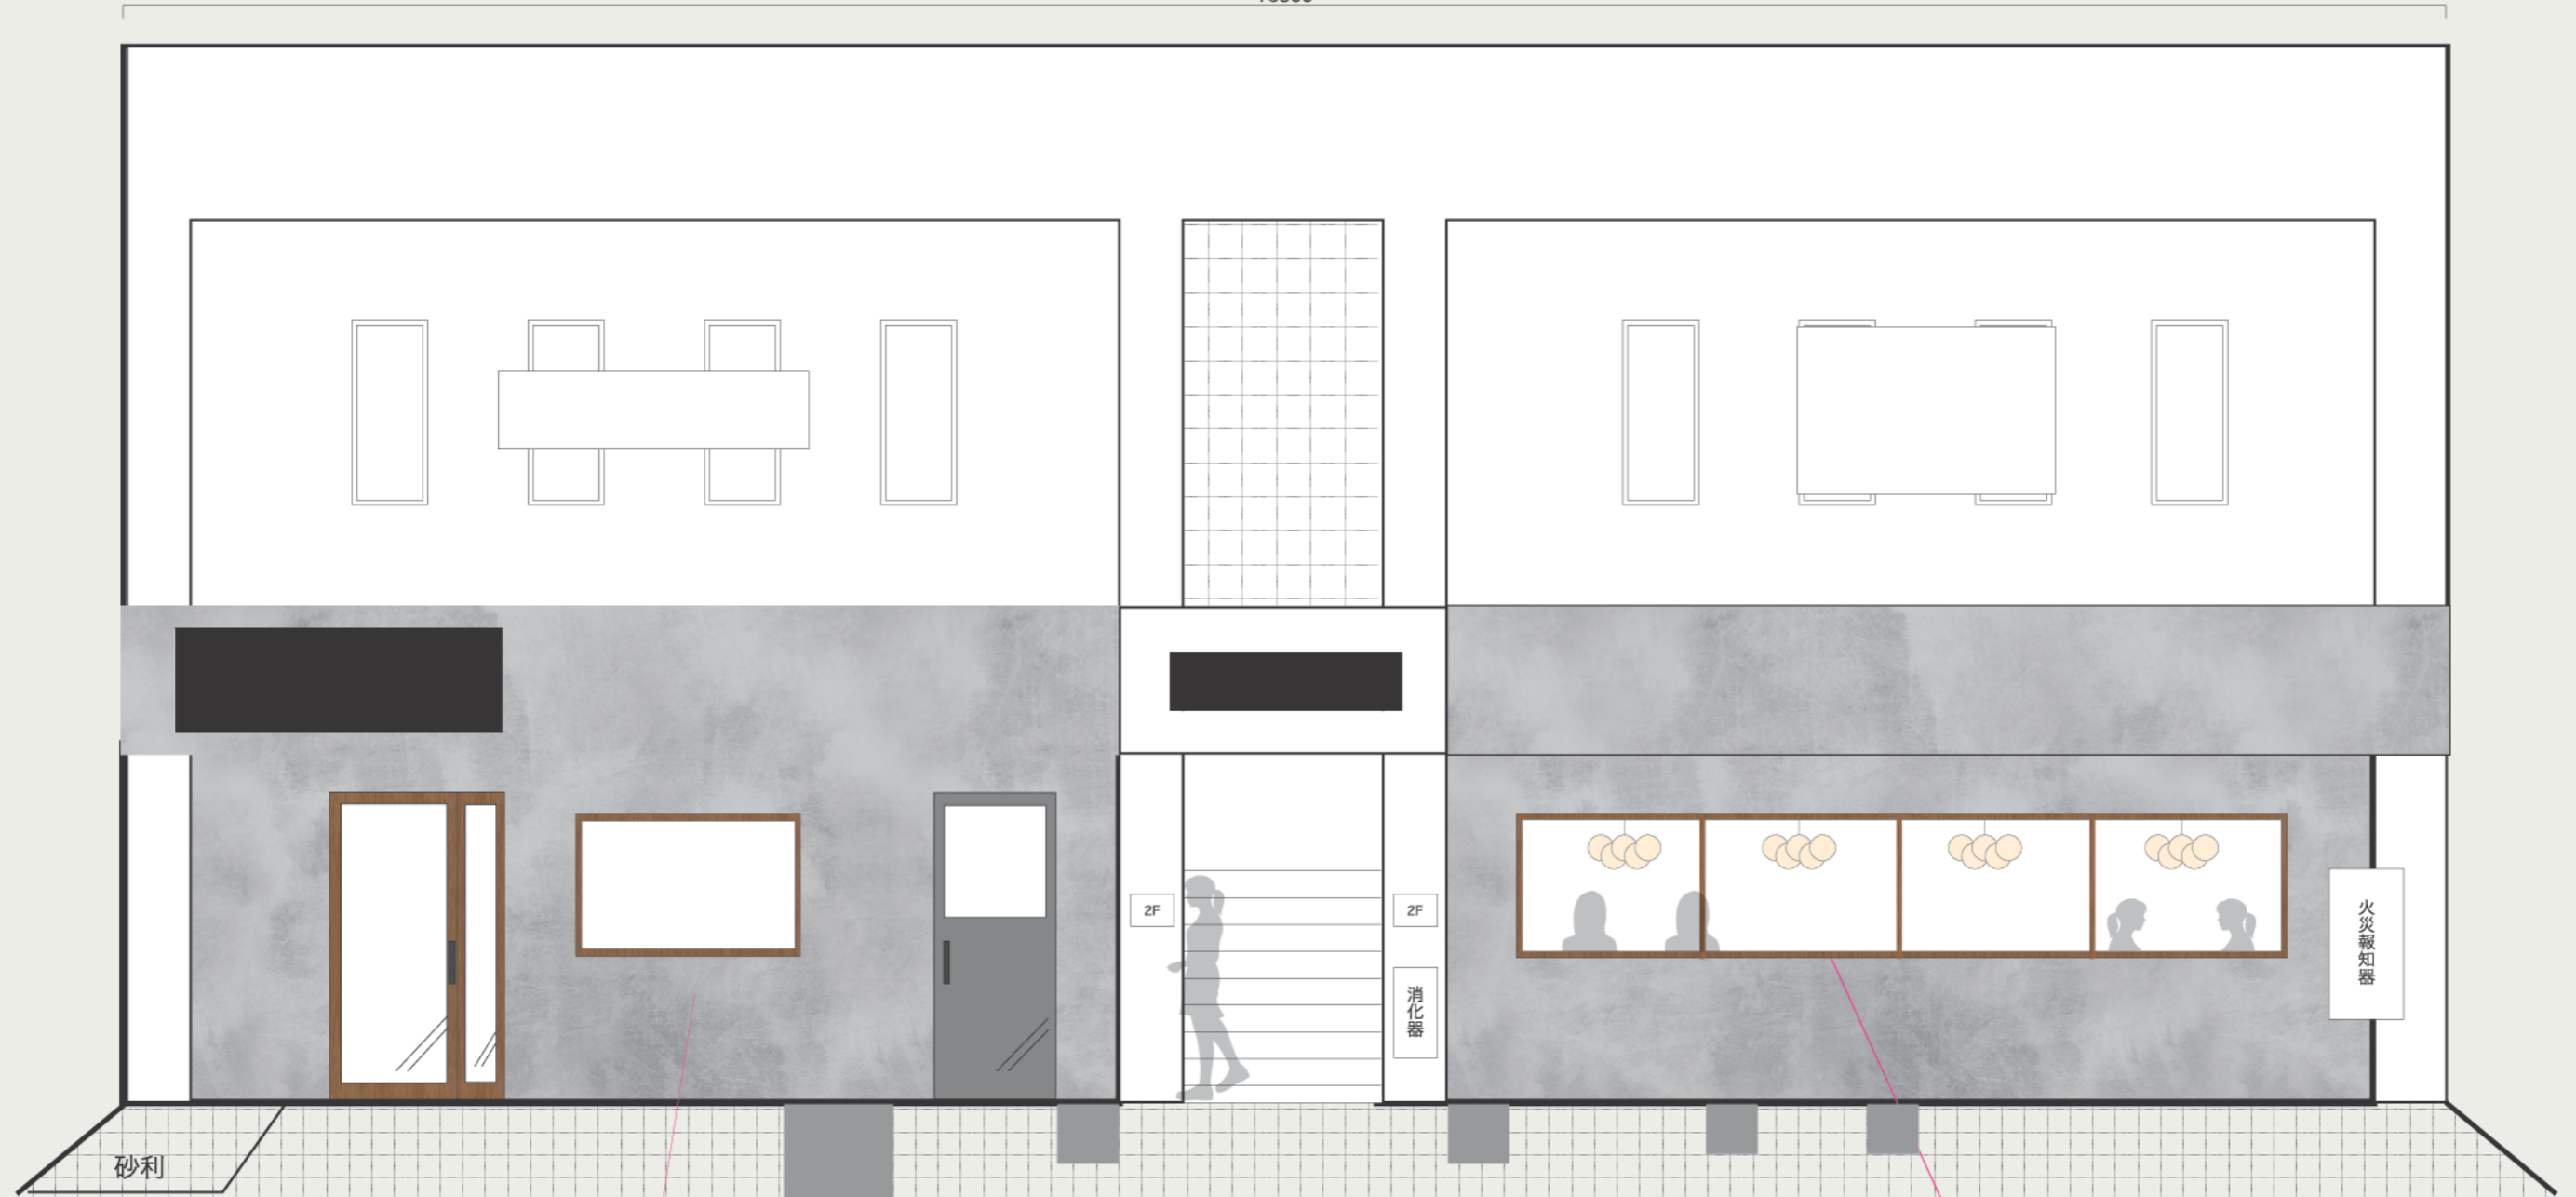

塗装: 日塗工 N-60

飛散防止兼UVカットフィルム貼り推奨