


床面積 21.6㎡
 スラブ天井高 CH3073
 大梁高さ CH2770

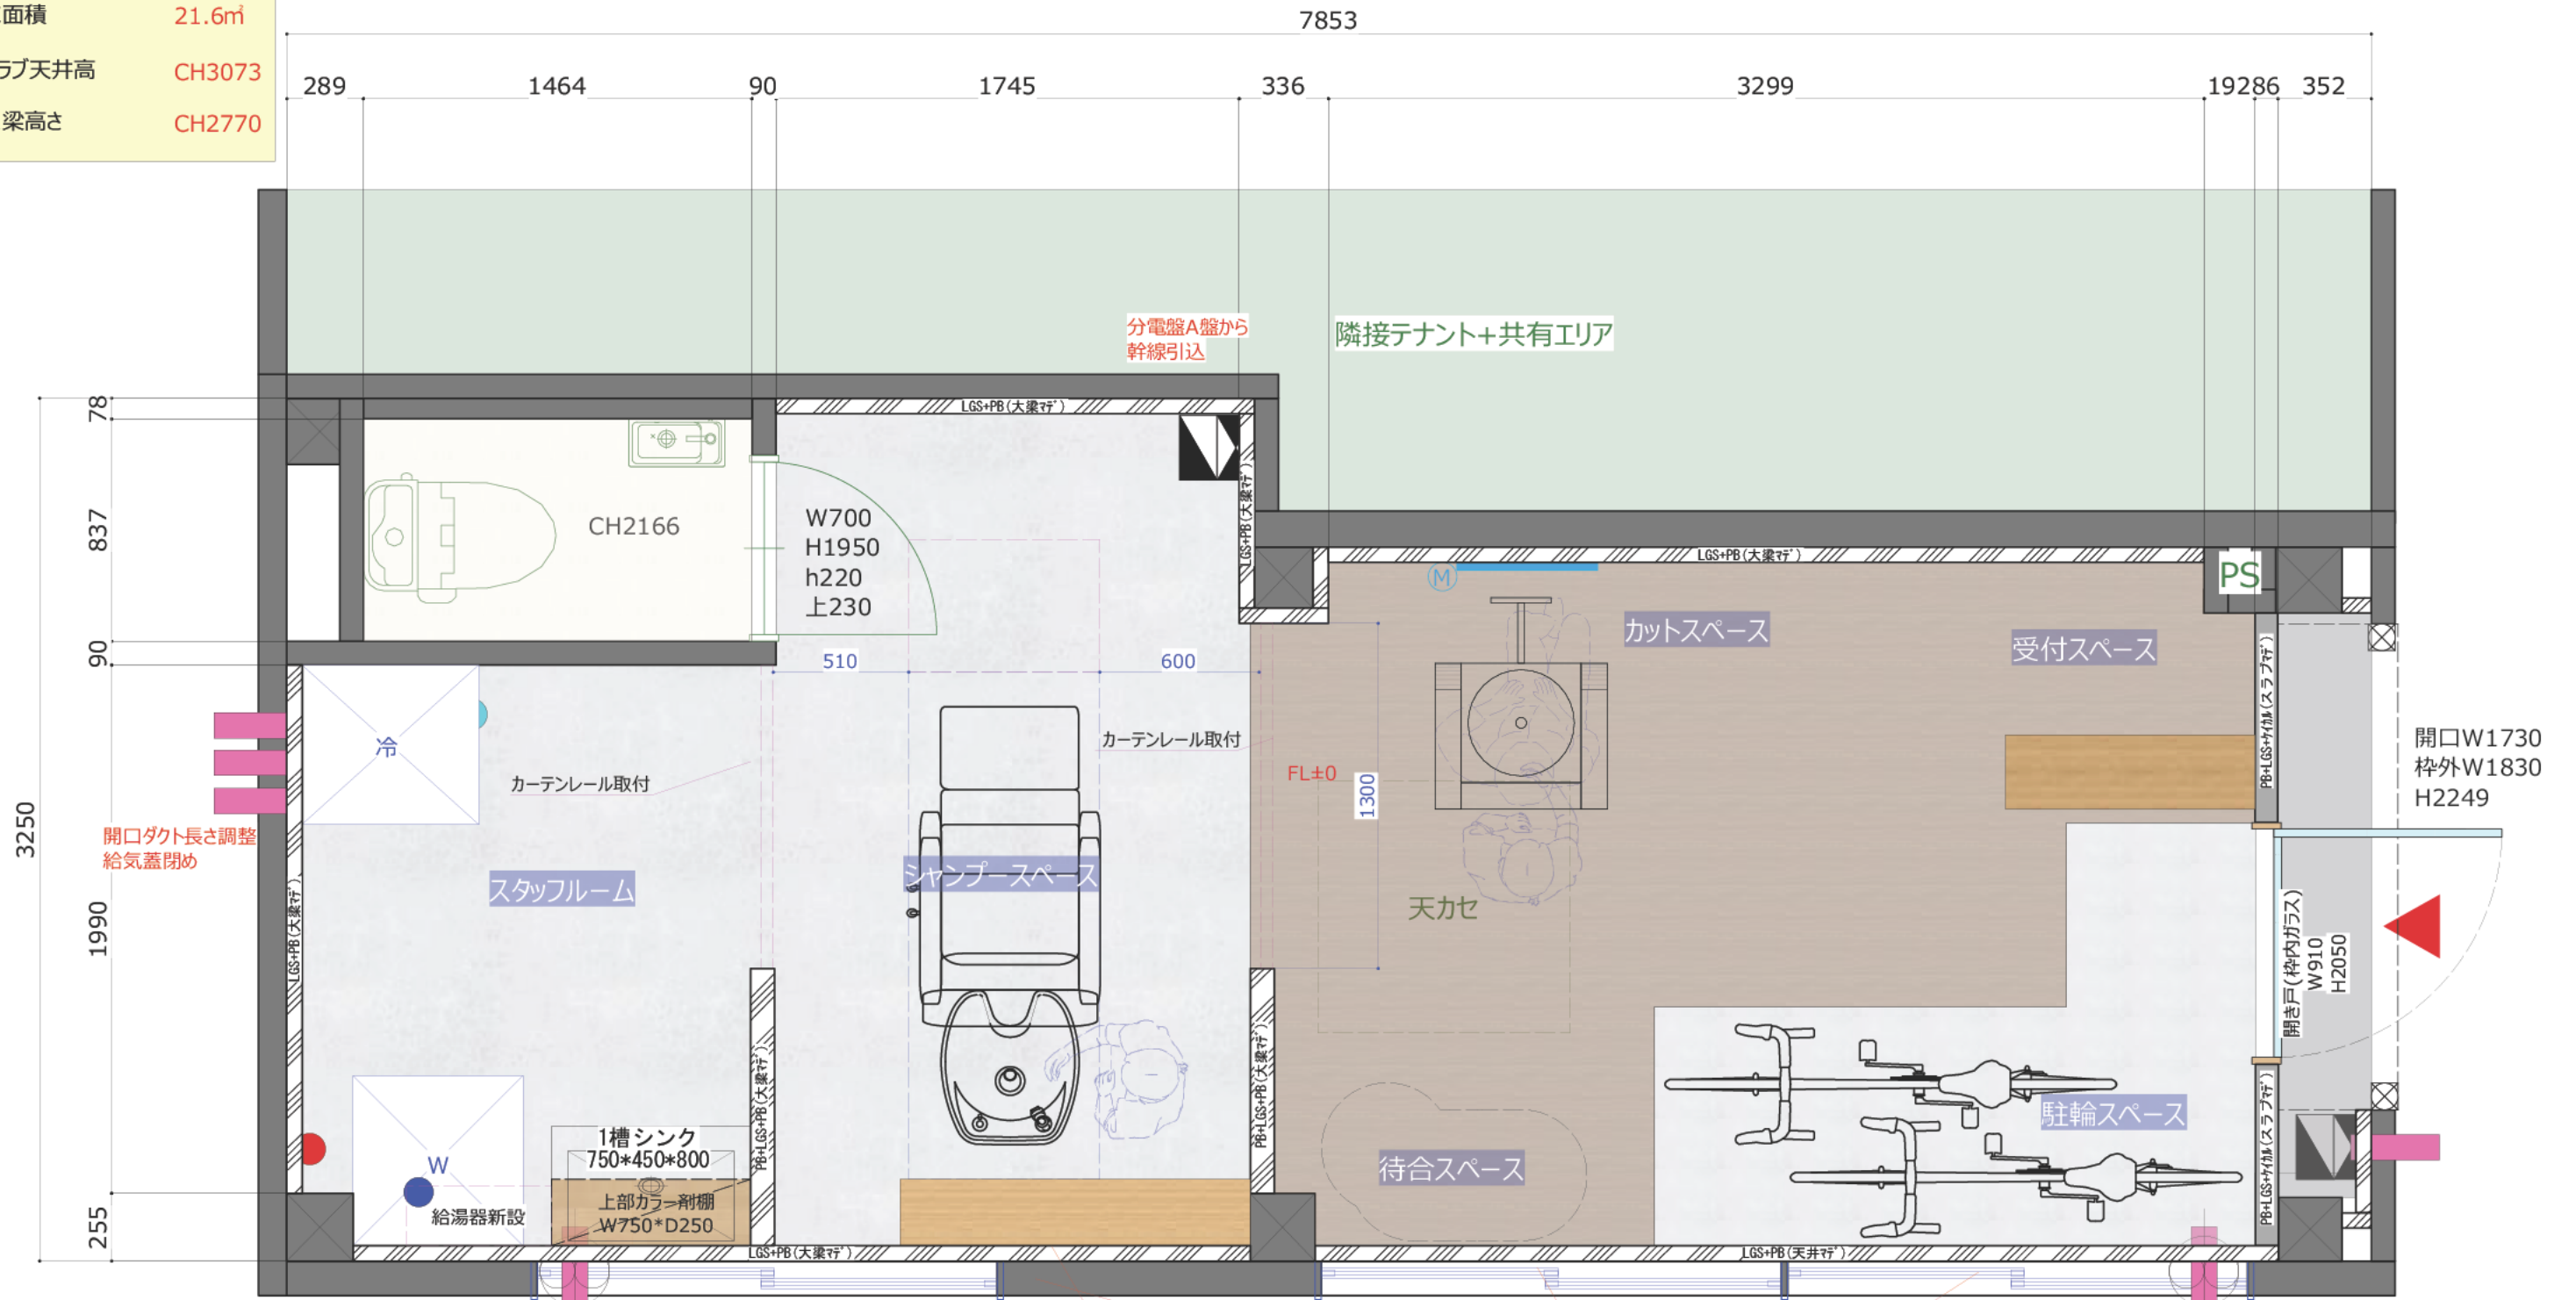

- 既存排水位置 ● 既存給水位置
- 既存ガス位置
- ダクト開口

※実測数値ではないため、多少寸法変動する可能性があります。
 ※本図面の転載はご遠慮ください。無許可の転載・複製・転用等は法的に罰せられます。