


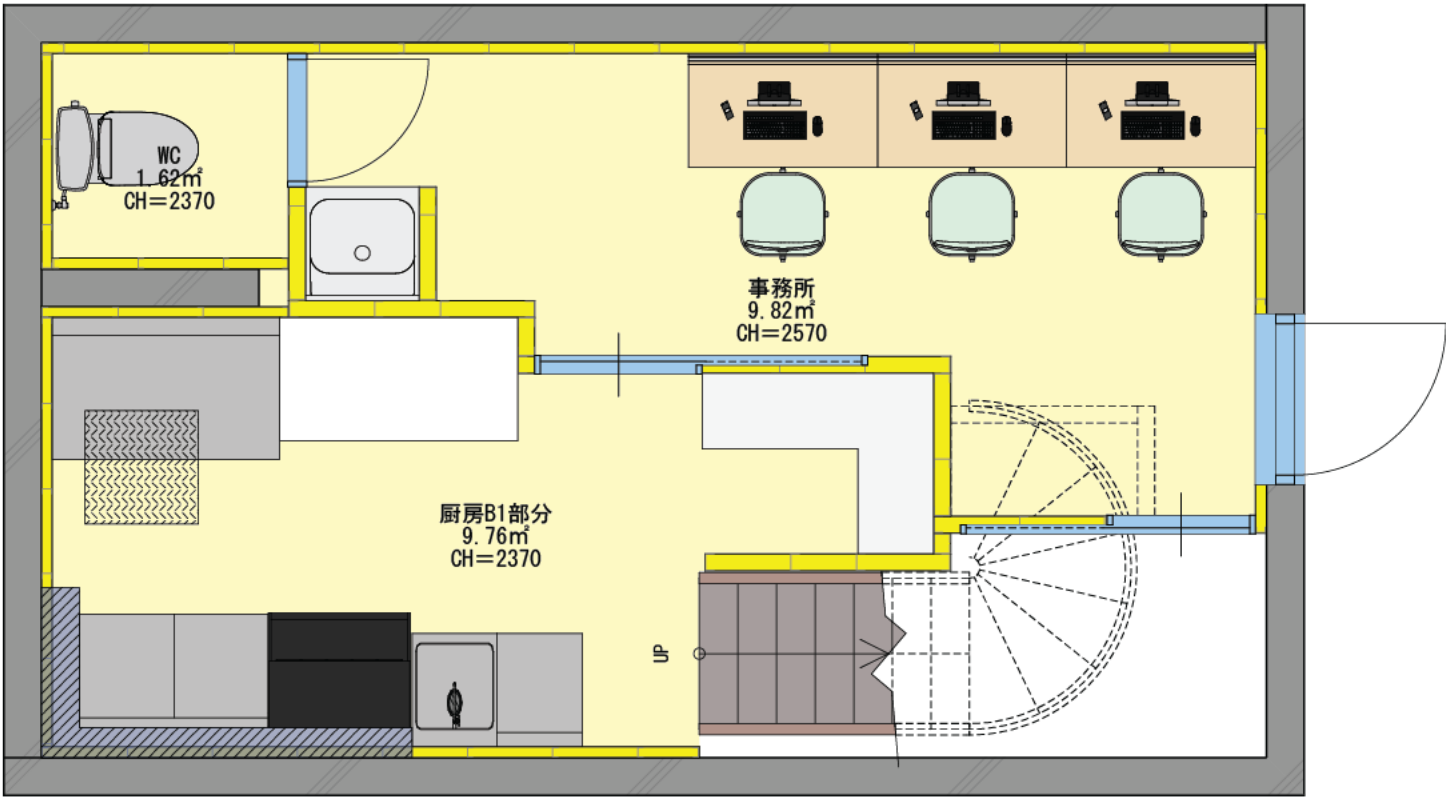


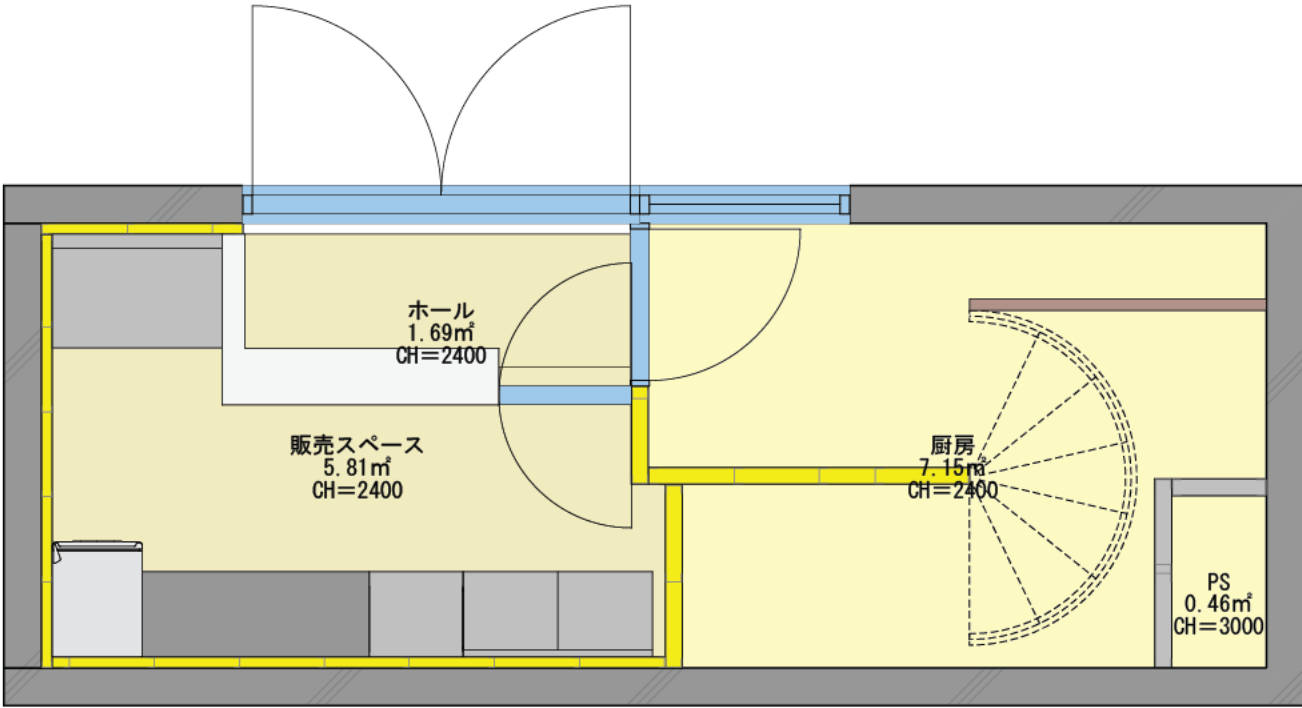


PROJECT	ADDRESS	TITLE	SCALE	DATE	STAFF
和菓子テイクアウト店 店舗計画	東京都文京区	平面図	1/40	2026/06/04	

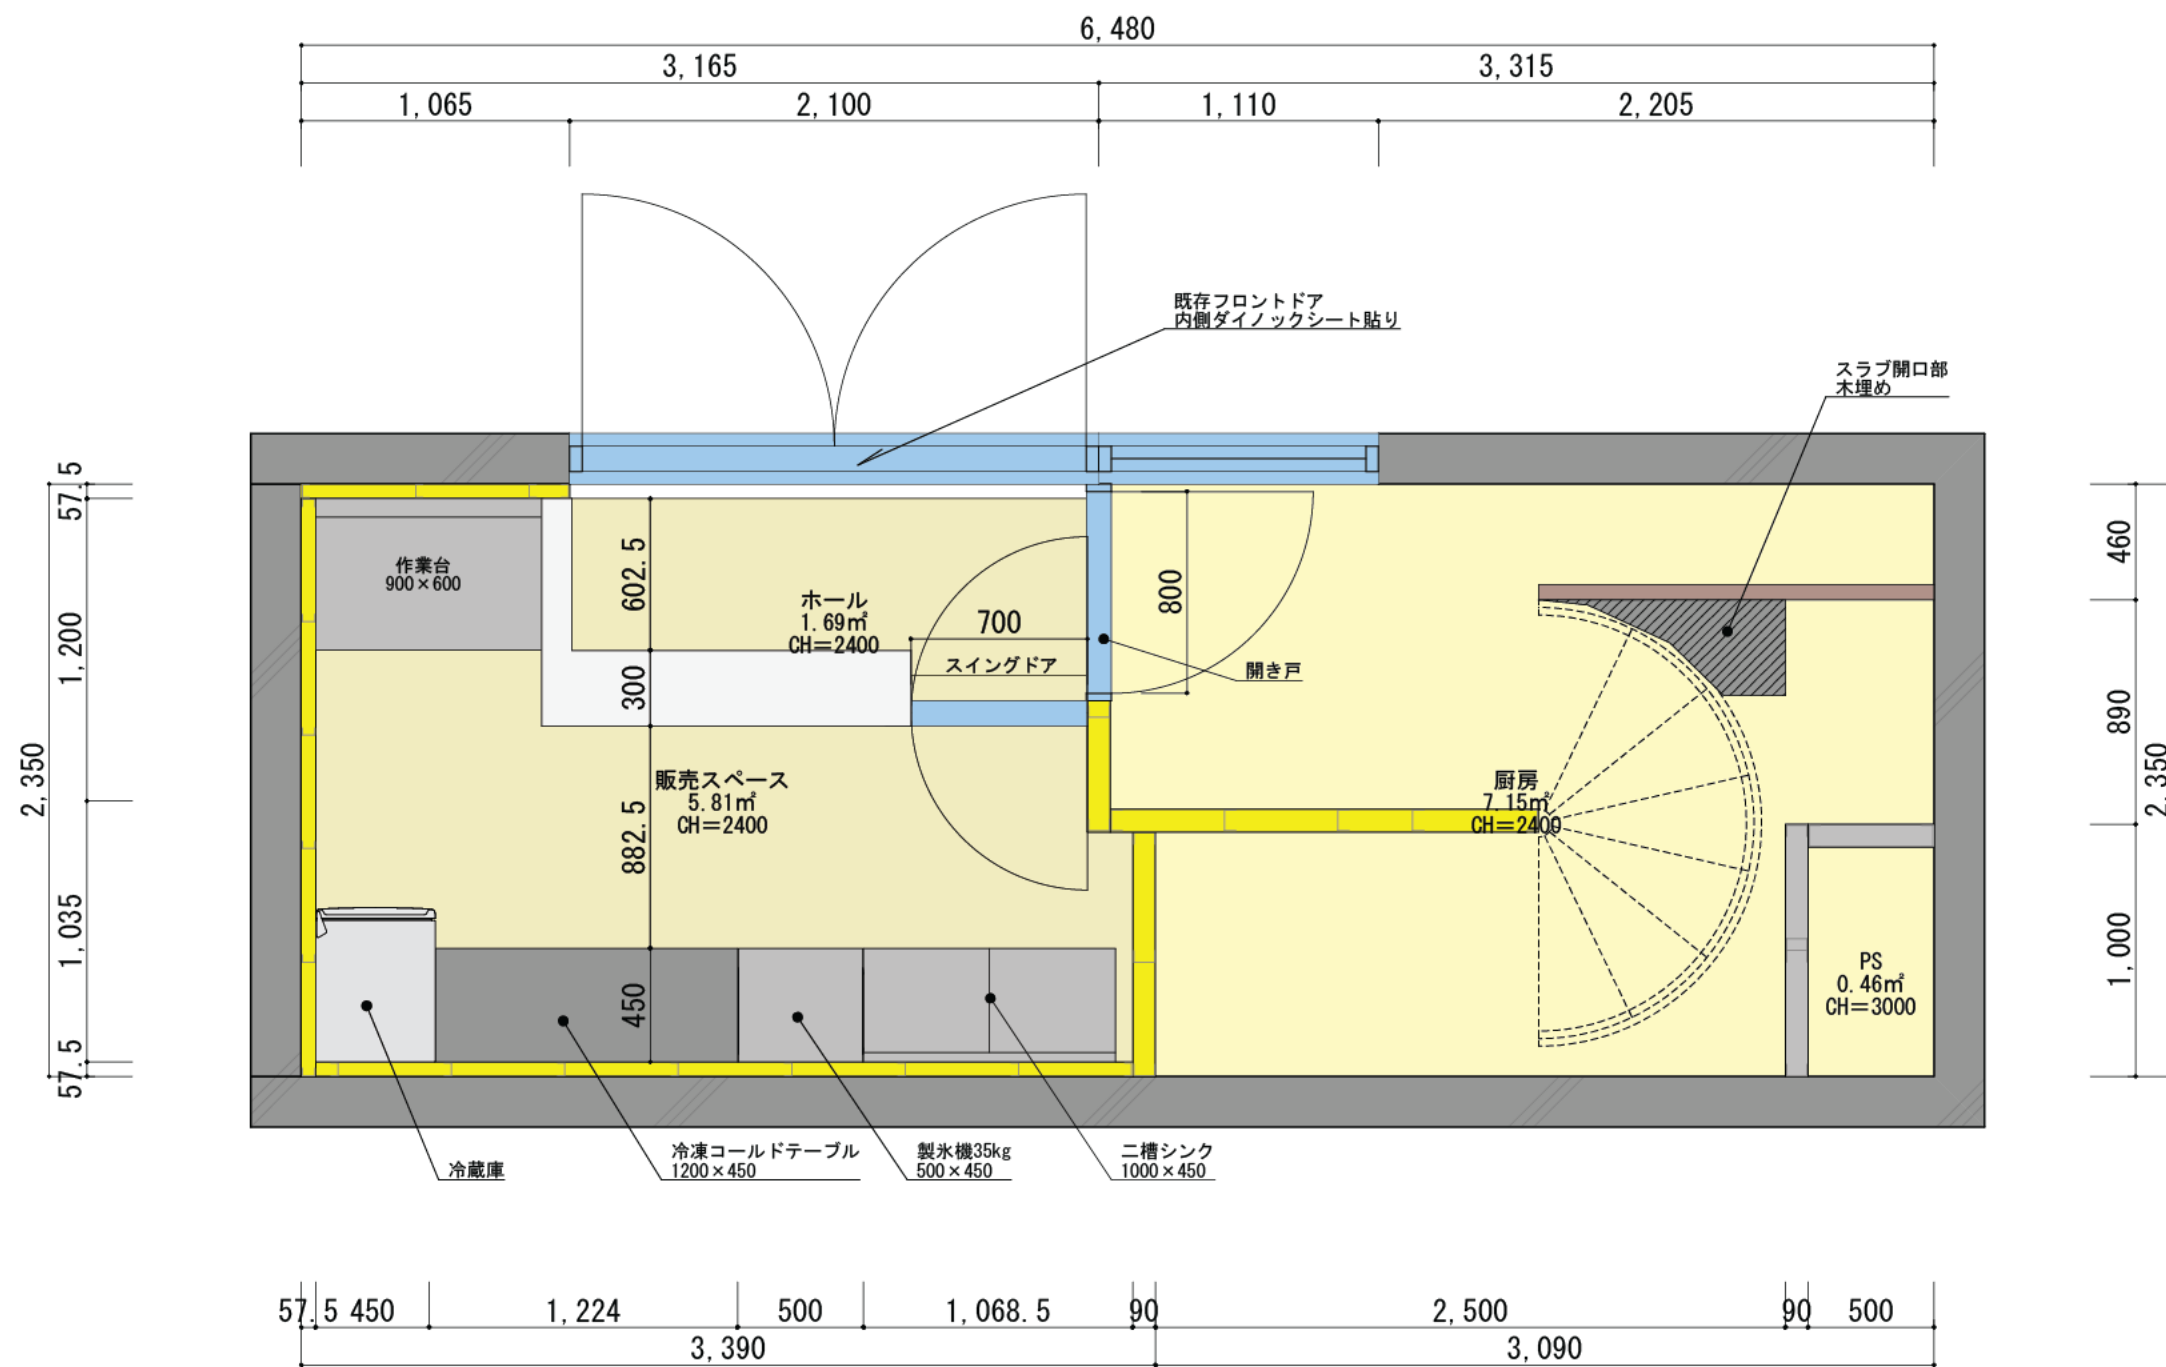

PROJECT		ADDRESS	TITLE	SCALE	DATE	STAFF
和菓子テイクアウト店 店舗計画		東京都文京区	IF平面図	1/30	2026/06/04	

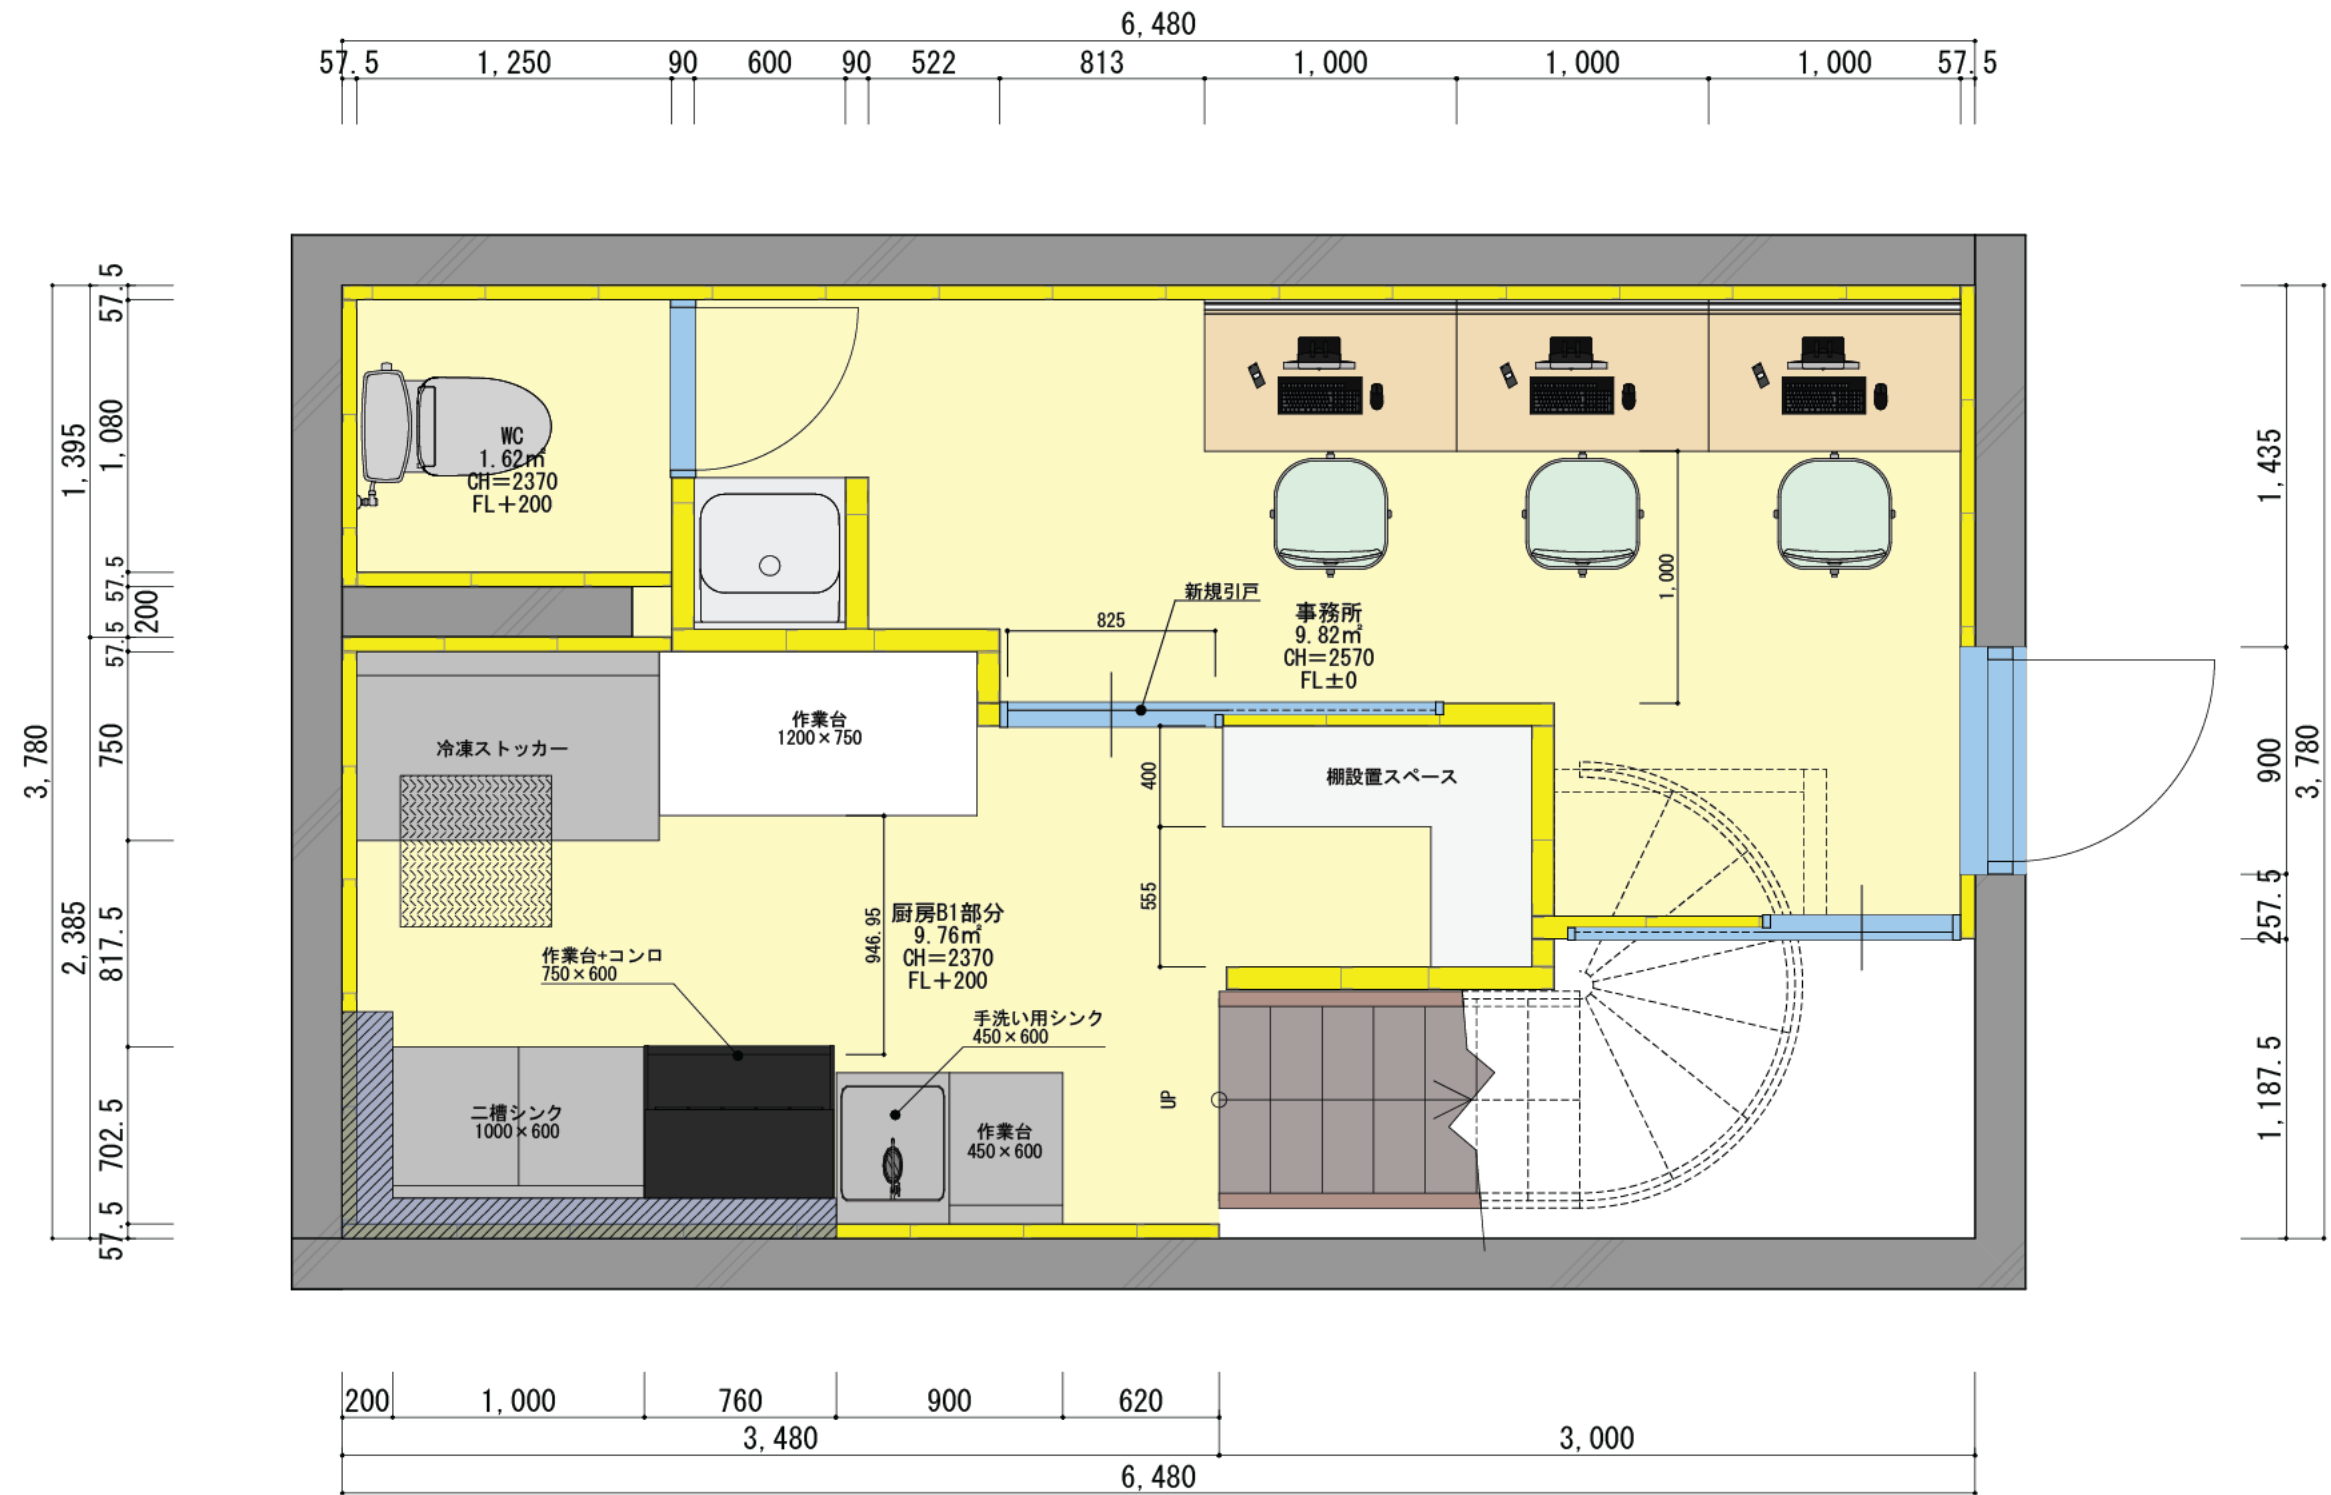


PROJECT	ADDRESS	TITLE	SCALE	DATE	STAFF
和菓子テイクアウト店 店舗計画	東京都文京区	B1平面図	1/30	2026/06/04	

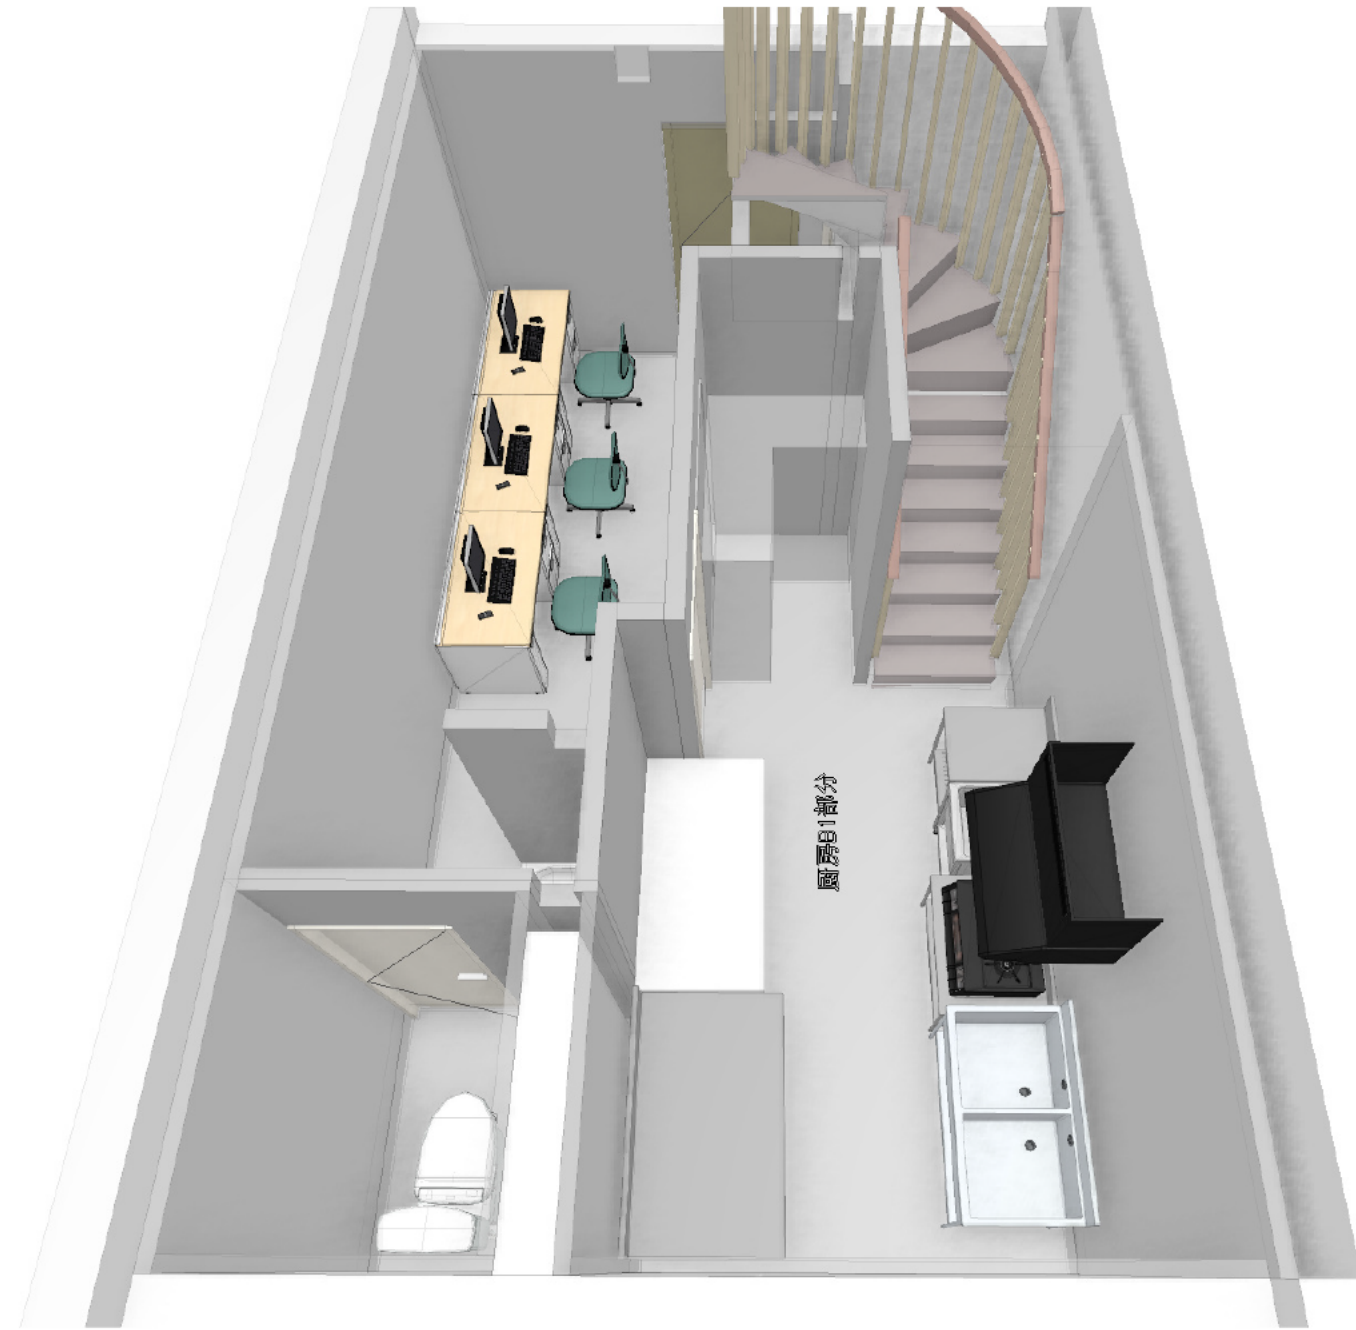

PROJECT	ADDRESS	TITLE	SCALE	DATE	STAFF
和菓子テイクアウト店 店舗計画	東京都文京区	俯瞰パース		2026/06/04	



PROJECT		ADDRESS	TITLE	SCALE	DATE	STAFF
和菓子テイクアウト店 店舗計画		東京都文京区	IFパース		2026/06/04	

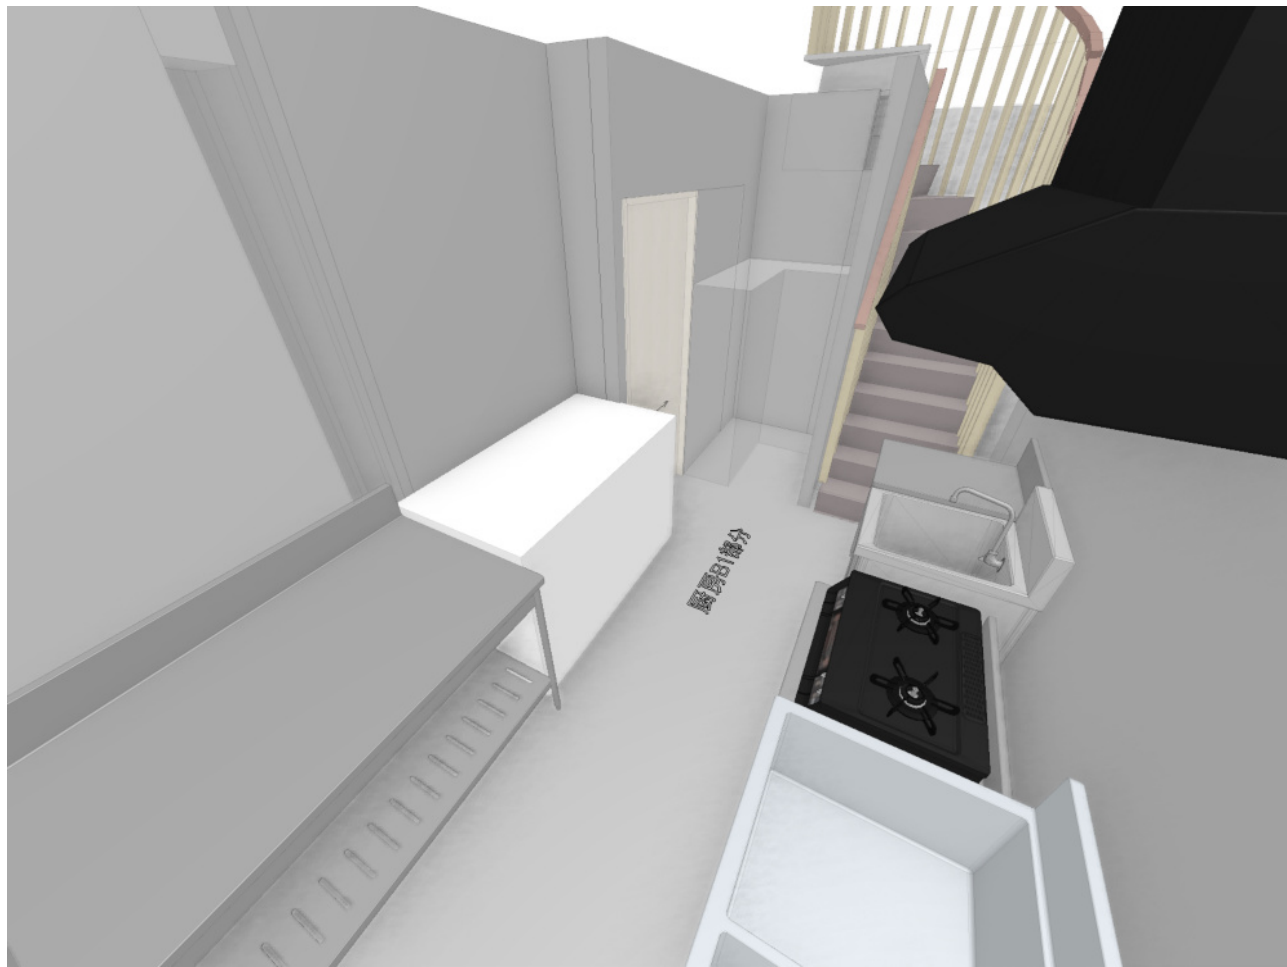

PROJECT		ADDRESS	TITLE	SCALE	DATE	STAFF
和菓子テイクアウト店 店舗計画		東京都文京区	BIパース		2026/06/04	