


新規壁

【客席、WC】

- ・天井 クロス仕上
- ・壁 クロス仕上
- ・床 Sフロア仕上

【厨房】

- ・天井 塗装仕上
- ・壁 塗装仕上
- ・床 Sフロア仕上

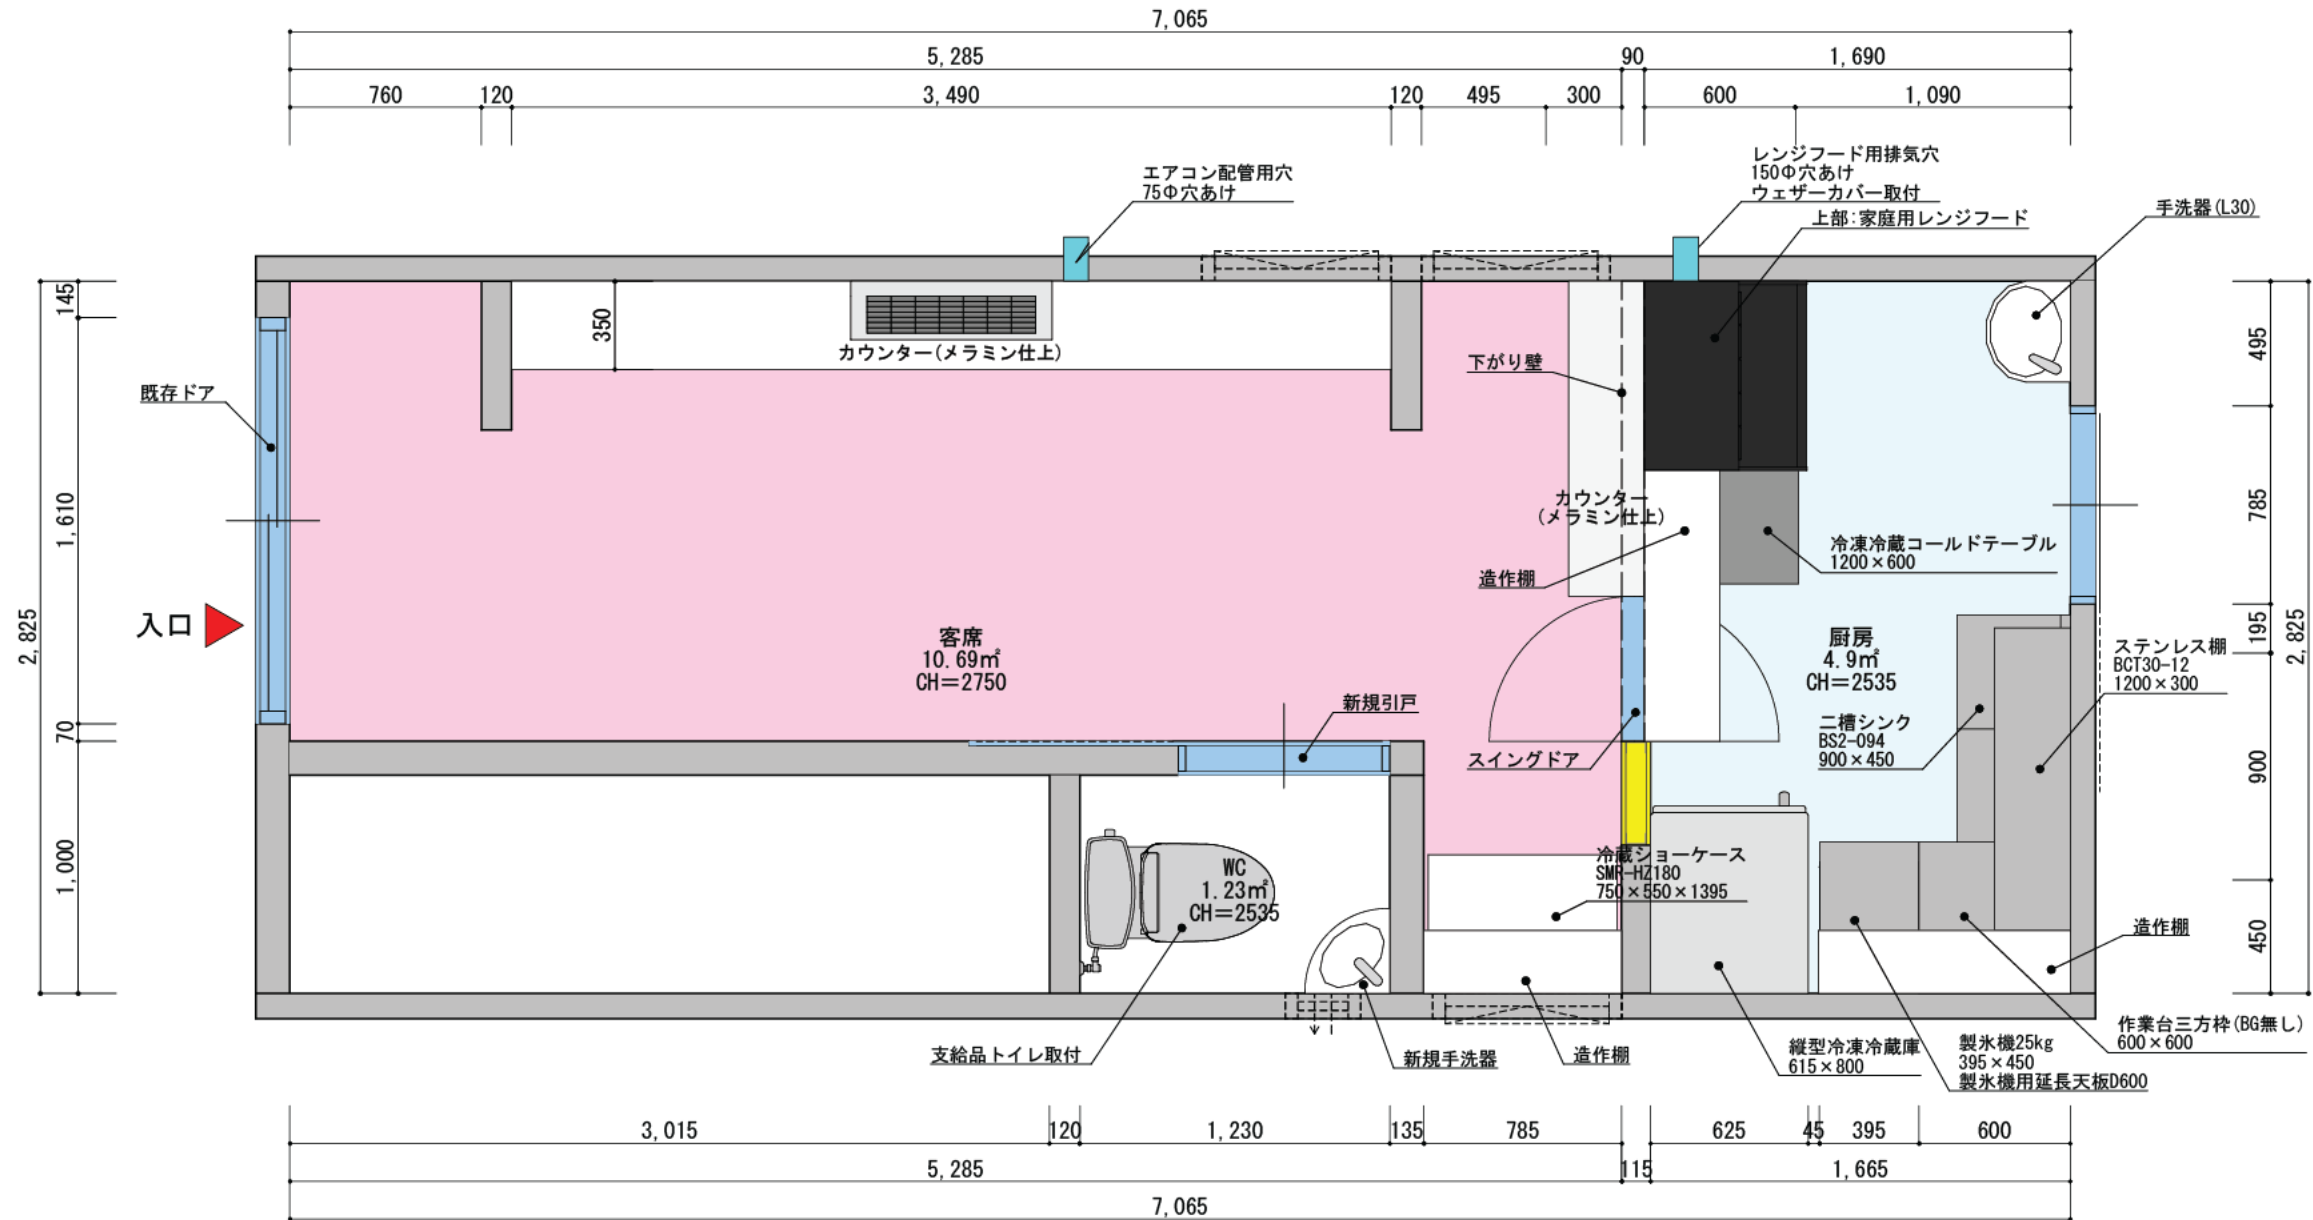

PROJECT	ADDRESS	TITLE	SCALE	DATE	STAFF
立ち飲み居酒屋 店舗計画	東京都中央区	平面図	1/30	2026/06/10	



	PROJECT	ADDRESS	TITLE	SCALE	DATE	STAFF
	立ち飲み居酒屋 店舗計画	東京都中央区	パース		2026/06/10	