


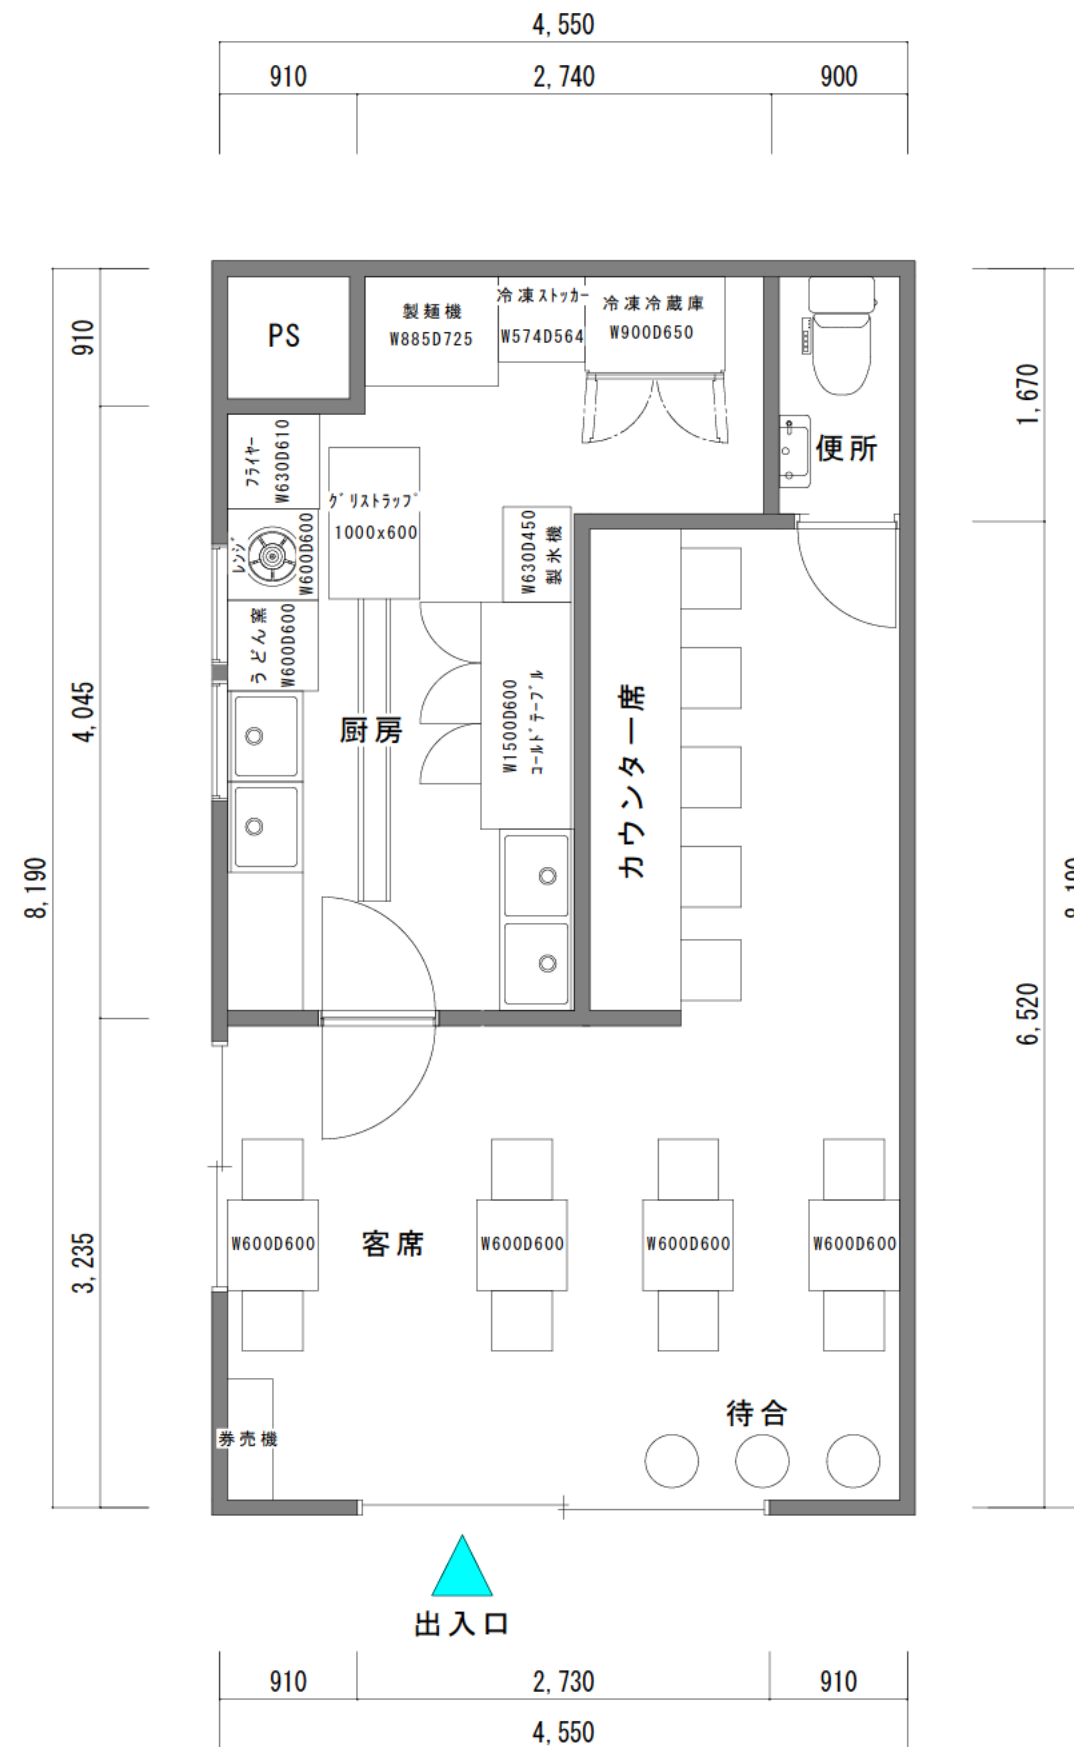

|     |     |     |     |     |              |       |
|-----|-----|-----|-----|-----|--------------|-------|
| 工事名 |     | 管理者 | 設計者 | 担当者 | 図面名          | 図面No. |
| 備考  | TEL | 日付  | 日付  | 日付  | 平面プラン図       | 1     |
|     |     |     |     |     | 縮尺 1/50 (A3) | 日付    |