壁凡例	
	既存壁
	新設造作壁
	新設造作壁　ボード直貼り
	中立、側板

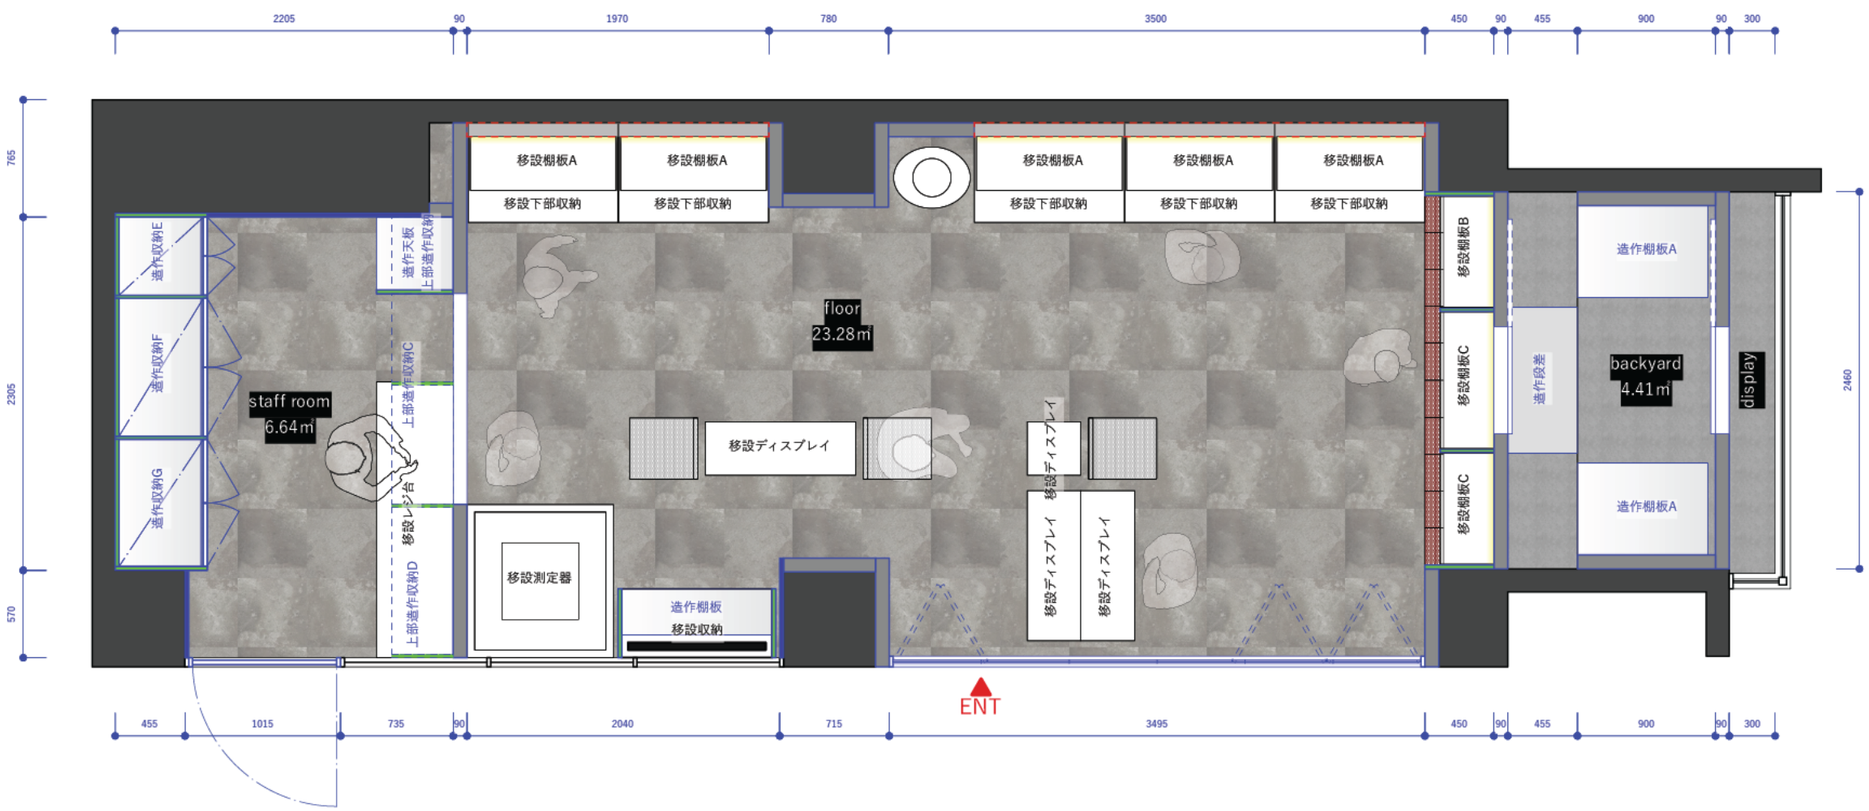

	note	project	title	celimg hight	scale	data	number
		(仮称)自由が丘靴屋_内装工事	レイアウト図	CH=2670(2135)	1/40(A3)	2026.8.17	A01

壁凡例	
	既存壁
	新設造作壁
	新設造作壁　ボード直貼り
	中立、側板

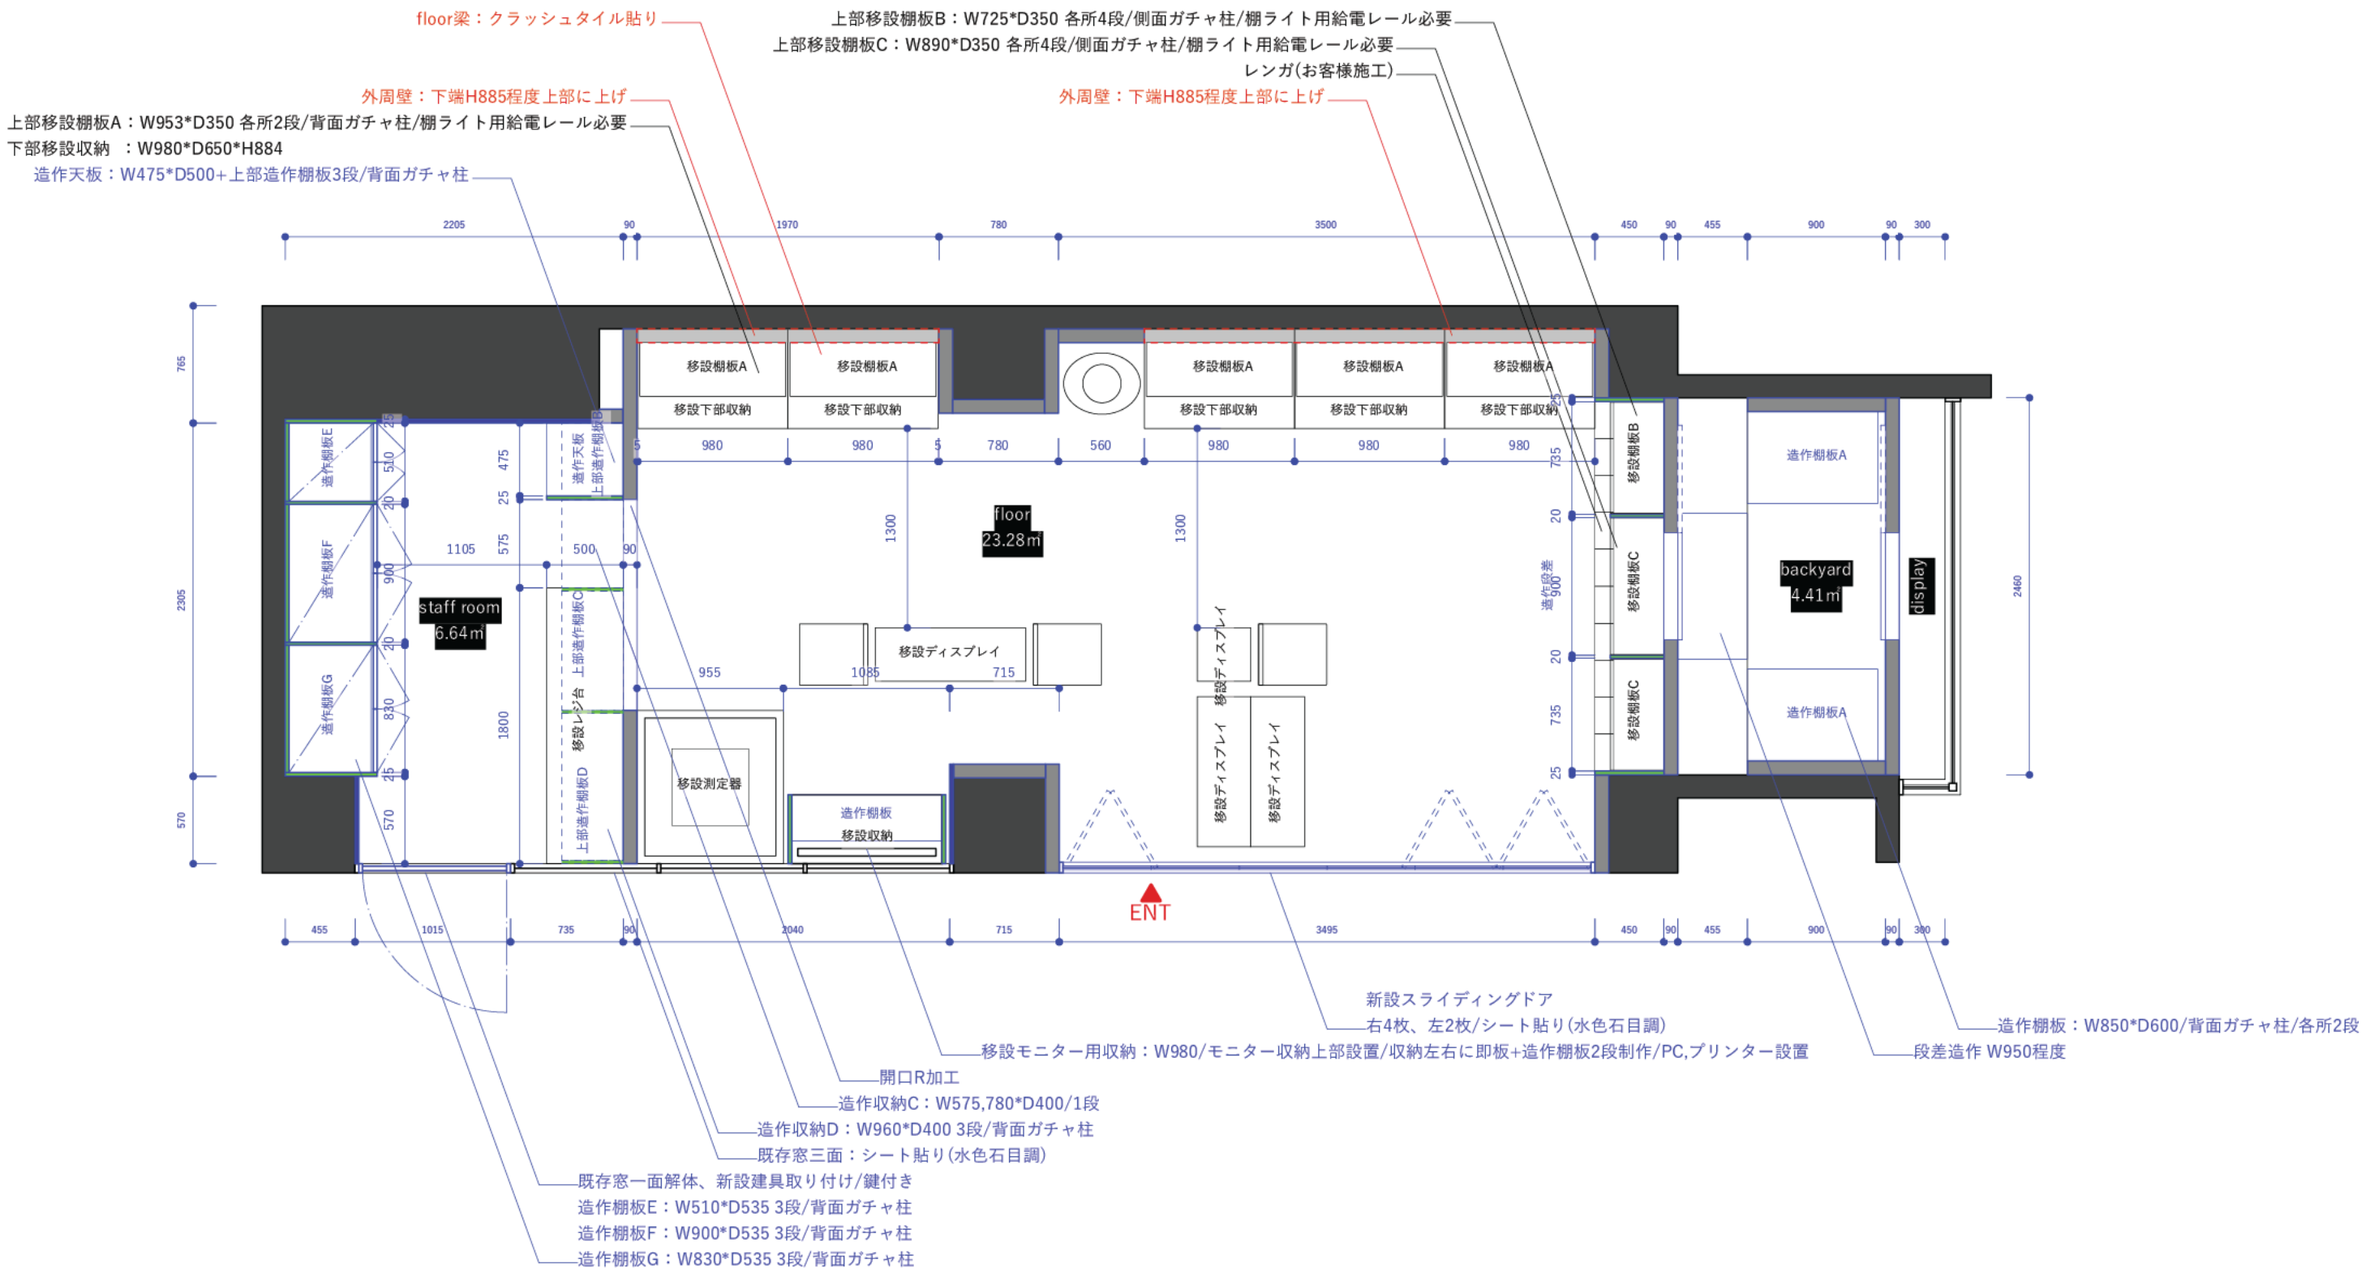

	note	project	title	celimg hight	scale	data	number
[redacted]		(仮称)自由が丘靴屋_内装工事	平面図	CH=2670(2135)	1/40(A3)	2026.8.17	A02

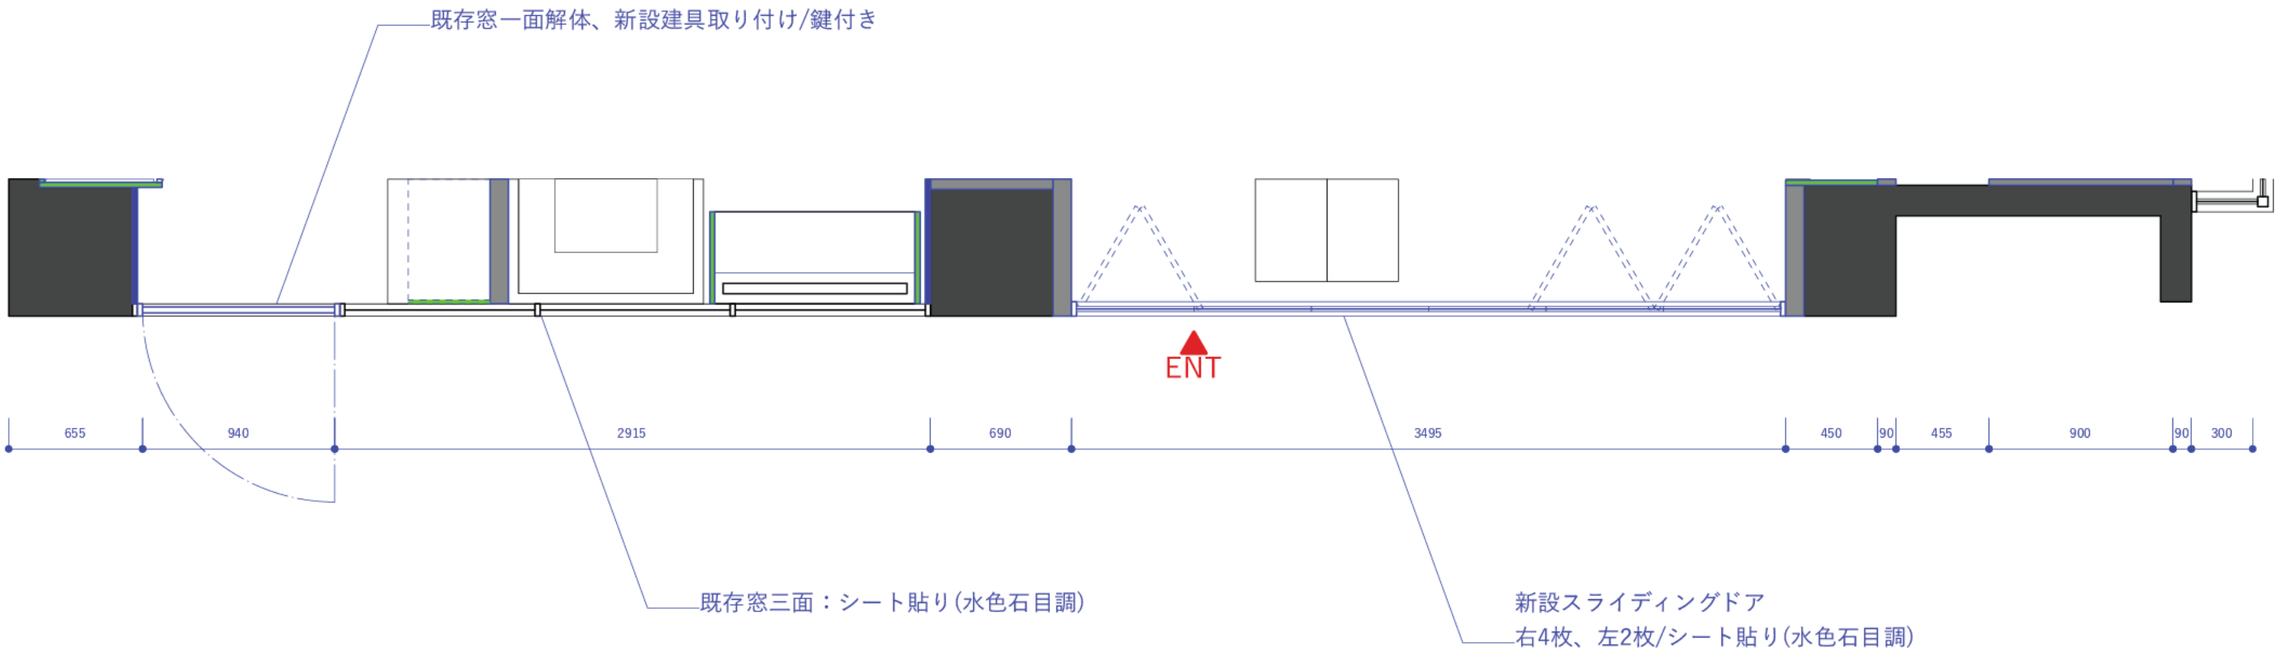

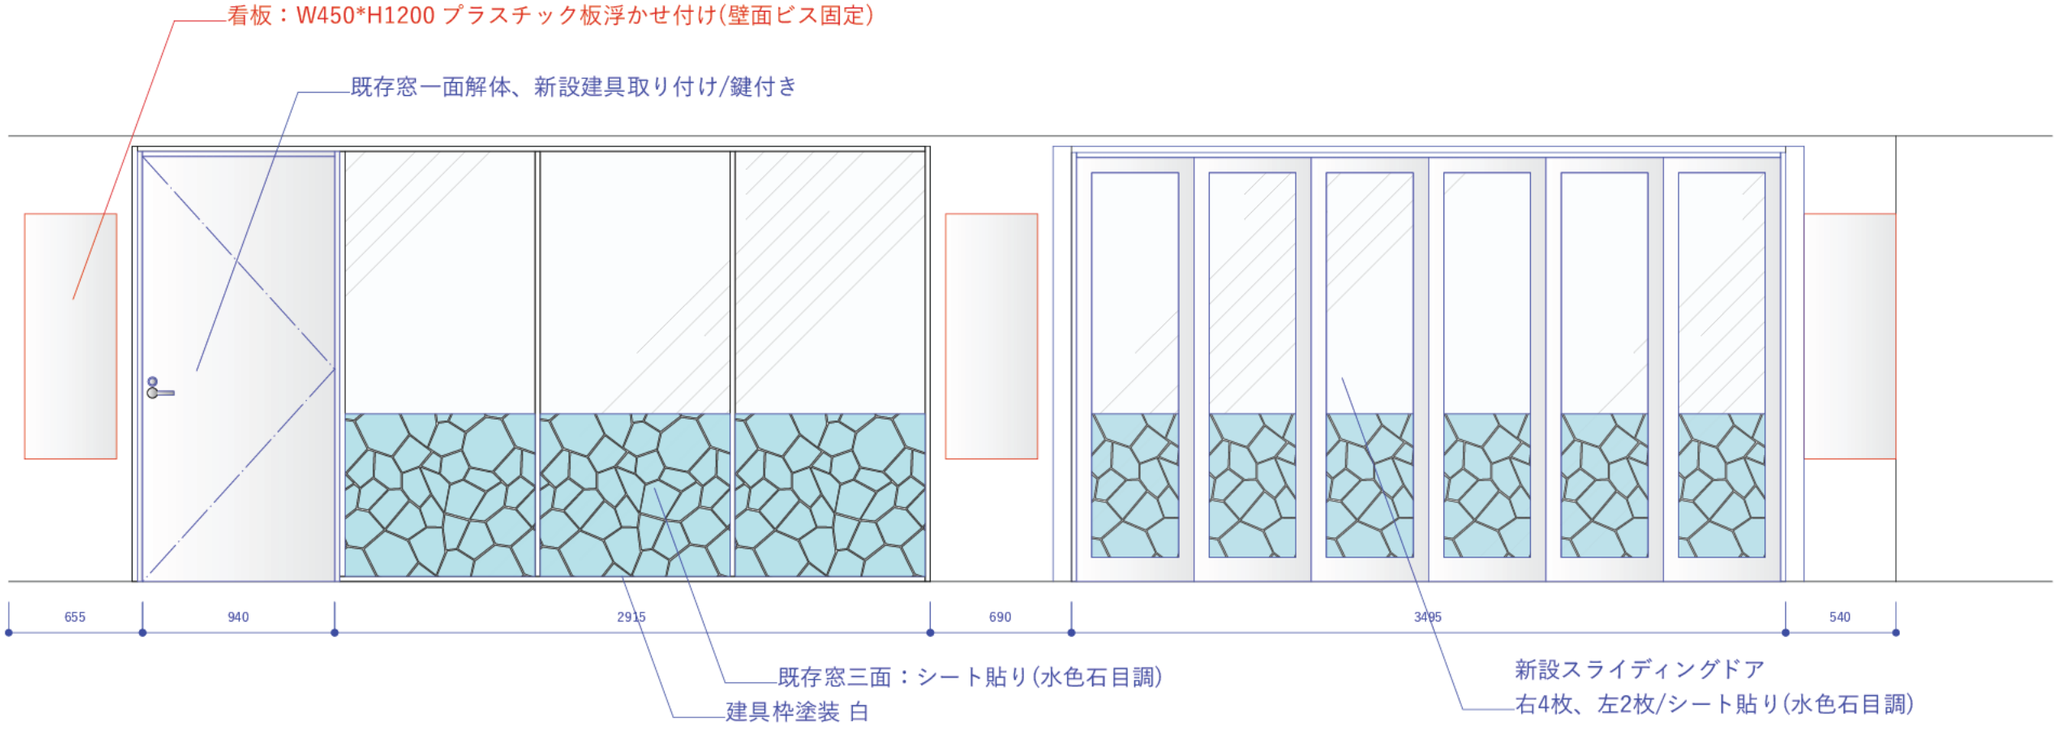

	note	project	title	celimg hight	scale	data	number
[redacted]		(仮称)自由が丘靴屋_内装工事	ファサード図	CH=2670(2135)	1/30(A3)	2026.8.17	A03

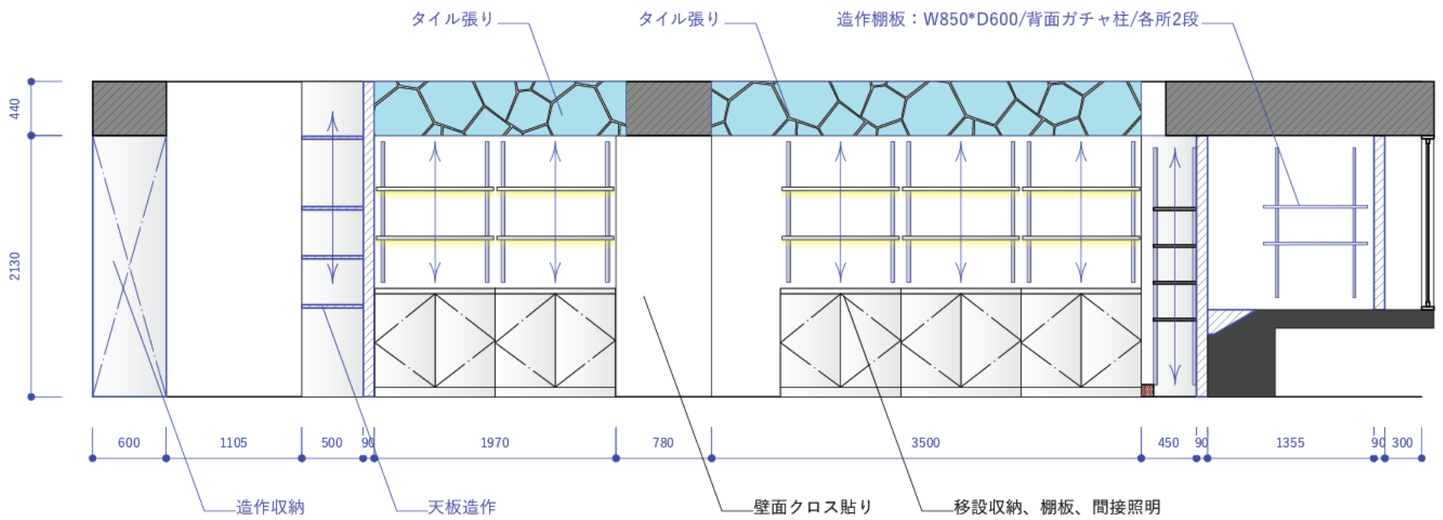

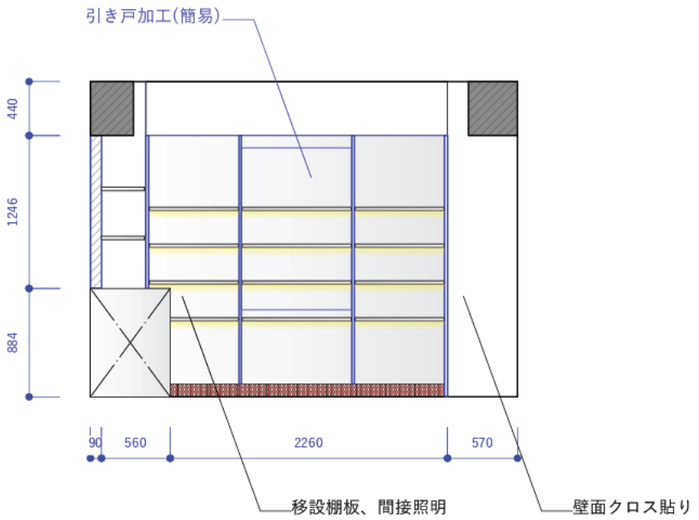

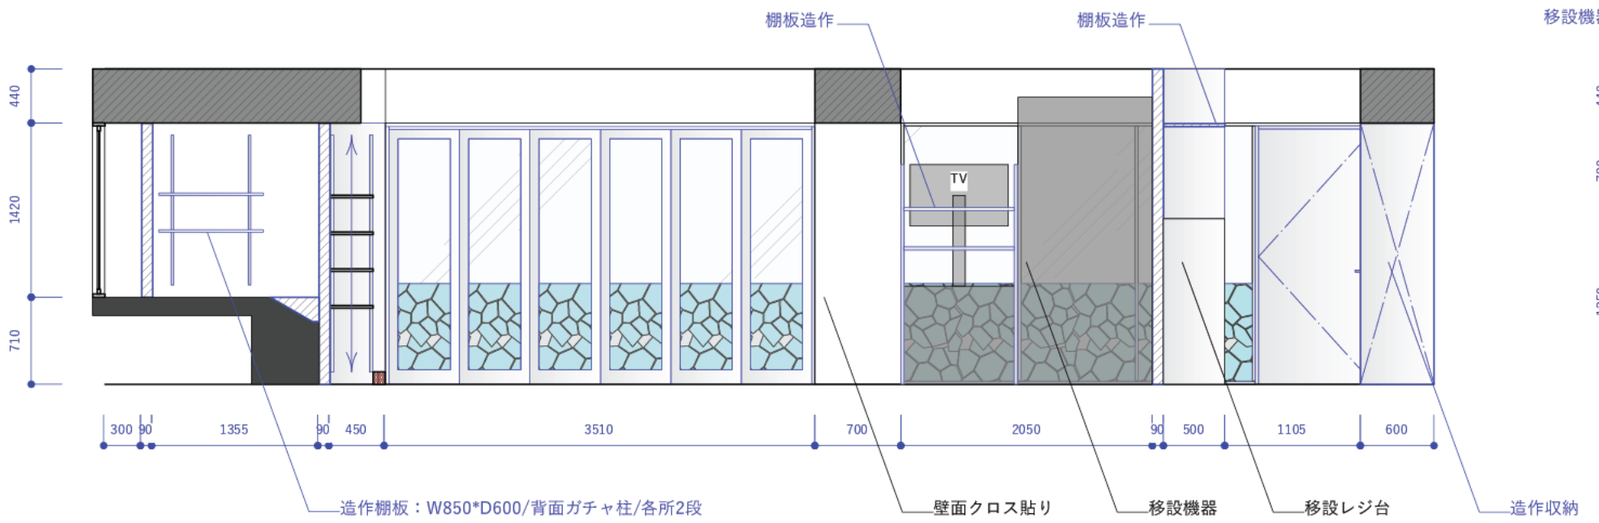

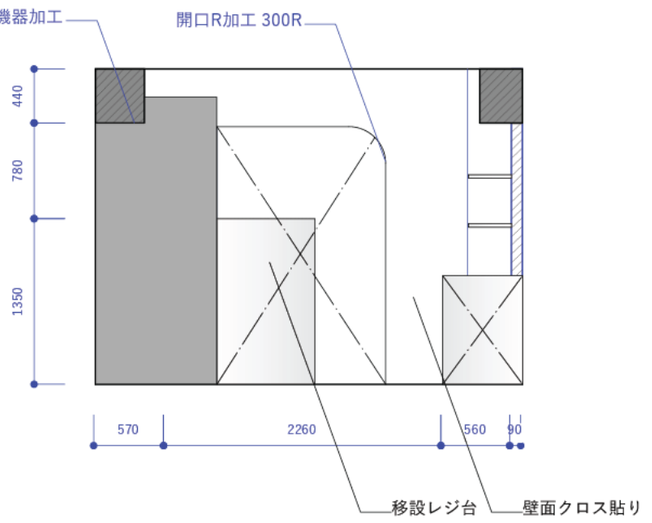

	note	project	title	celimg hight	scale	data	number
[redacted]		(仮称)自由が丘靴屋_内装工事	展開図	CH=2670(2135)	1/50(A3)	2026.8.17	A04