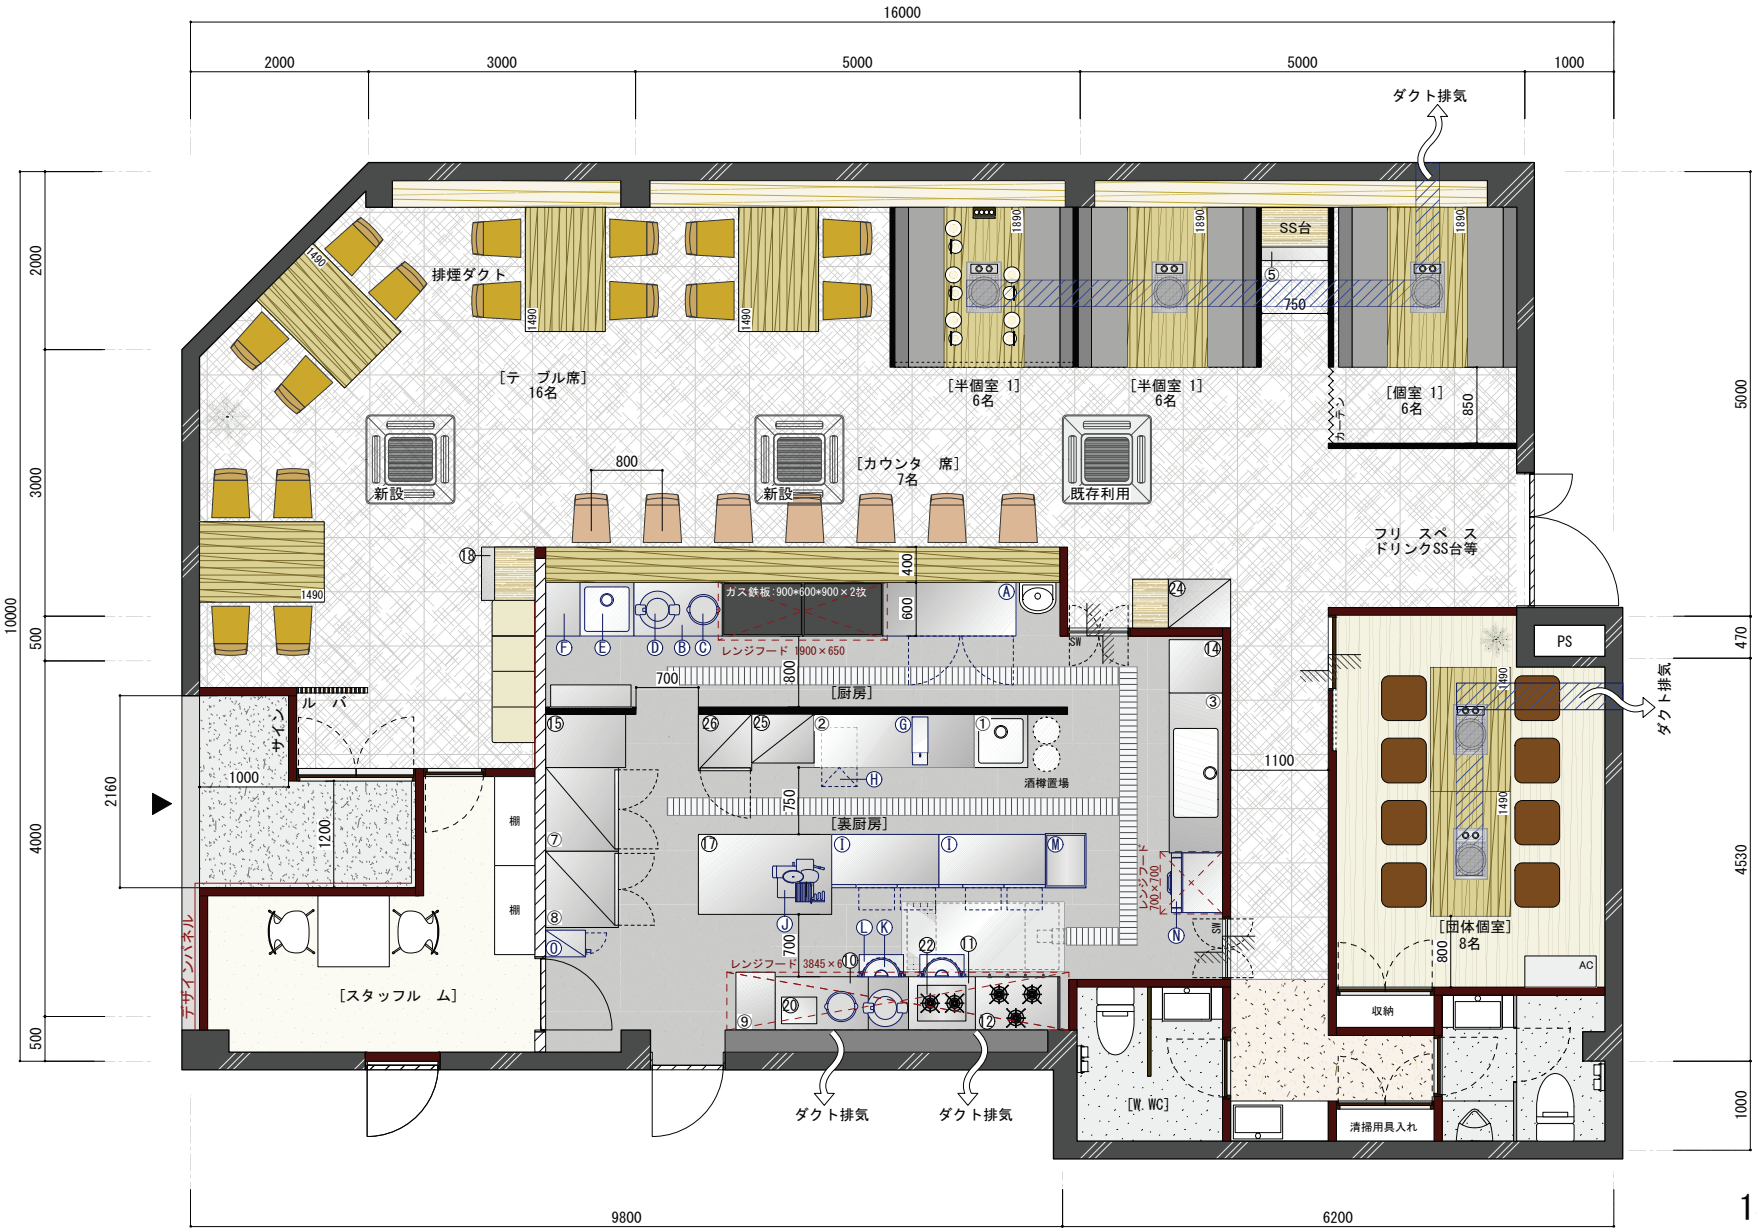

-既存厨房機器-

①：1層シンク［W600*D600*H800］
②：SUS台［W1800D600H800］
③：舟型シンク［W1800D600H800］
~~④：SUS台［W900D600H800］~~
⑤：SUS台［W750D600H800］
~~⑥：引戸付きSUS台［W900D600H800］~~
⑦：冷凍冷蔵庫 A
［W940D820H1890 HRF 90X3/ホシザキ］
⑧：冷凍冷蔵庫 B
［W860D820H1890 HRF 96M/ホシザキ］
⑨：ガスフライヤ　［W440D650H800］
⑩：SUS台［W1500D600H800］
⑪：2口コンロ用SUS台［W750D600H600］
⑫：オ　ブン3口ガスコンロ［W930D600H800］
~~⑬：3層シンク［W1800*D600*H800］~~
~~⑭：引戸付きSUS台［W600D600H600］~~
⑮：SUS台［W750D600H600］
~~⑯：SUSラック［W340D570H～940］~~
⑰：SUS台［W1500D900H800］
⑱：引出し付きSUS台［W600D600H800］
~~⑲：冷凍ストッカ　［W880D850H700］×2~~
⑳：　般電子レンジ［W400D300H250程度］×2
~~㉑：スチ　ムコンベクタ　［W440D460H600］~~
㉒：卓上2口ガスコンロ［W430D500H200］
~~㉓：小型冷蔵庫［W630D430H800］~~
㉔：リ　チイン冷蔵庫 A［600口程度　要確認］
㉕：リ　チイン冷蔵庫 B［600口程度　要確認］
㉖：リ　チイン冷蔵庫 C［600口程度　要確認］
~~㉗：　般冷蔵庫
［W613D633H1651 NR-C329M-S/Panasonic］~~

-新規厨房機器(想定)-

Ⓐ：台下冷凍冷蔵庫［W1500*D600*H800］
Ⓑ：SUS台［W1000D600H400］
Ⓒ：8Lス　プジャ　［φ315H330］×2
Ⓓ：保温ジャ　［φ500H420］×2
Ⓔ：1層シンク［W600*D600*H800］
Ⓕ：SUS台［W390D600H800］
Ⓖ：ビ　ルサ　バ　［容量要確認］
Ⓗ：アンダ　カウンタ　製氷機［容量要確認］
Ⓘ：ドロワ　冷蔵庫［W1200D600H800］×2
Ⓙ：ミ　トスライサ　［仕様要確認］
Ⓚ：炊飯ジャ　［φ400H300］
Ⓛ：TB炊飯台車［W450D450H150］
Ⓝ：食洗機［容量要確認］
Ⓜ：配膳ワゴン［仕様要確認］
Ⓞ：包丁　まな板殺菌庫　［W300D450H1550］

※使用厨房機器、要検討

152.88m2（46.24坪）
CH=2,740 ※ボード貼り時点

図面受け取りに関する御注意
この図面のデザイン　アイデア　納まり　色彩等の権利は [redacted] に属するものとし
全部又は一部を無断で使用する事を禁止いたします。計画に使用しない場合は受取から30日以内に破棄する事。
許可なく使用又は所持した場合はこの内容にかかる製作費等を請求させて頂きます。
又コピ　等の使用を希望される場合は事前に許可を得る事。

[redacted]