工事名	[redacted]湯島ガールズバー内装新築工事

実 働 工 程 表

設計者	施工者

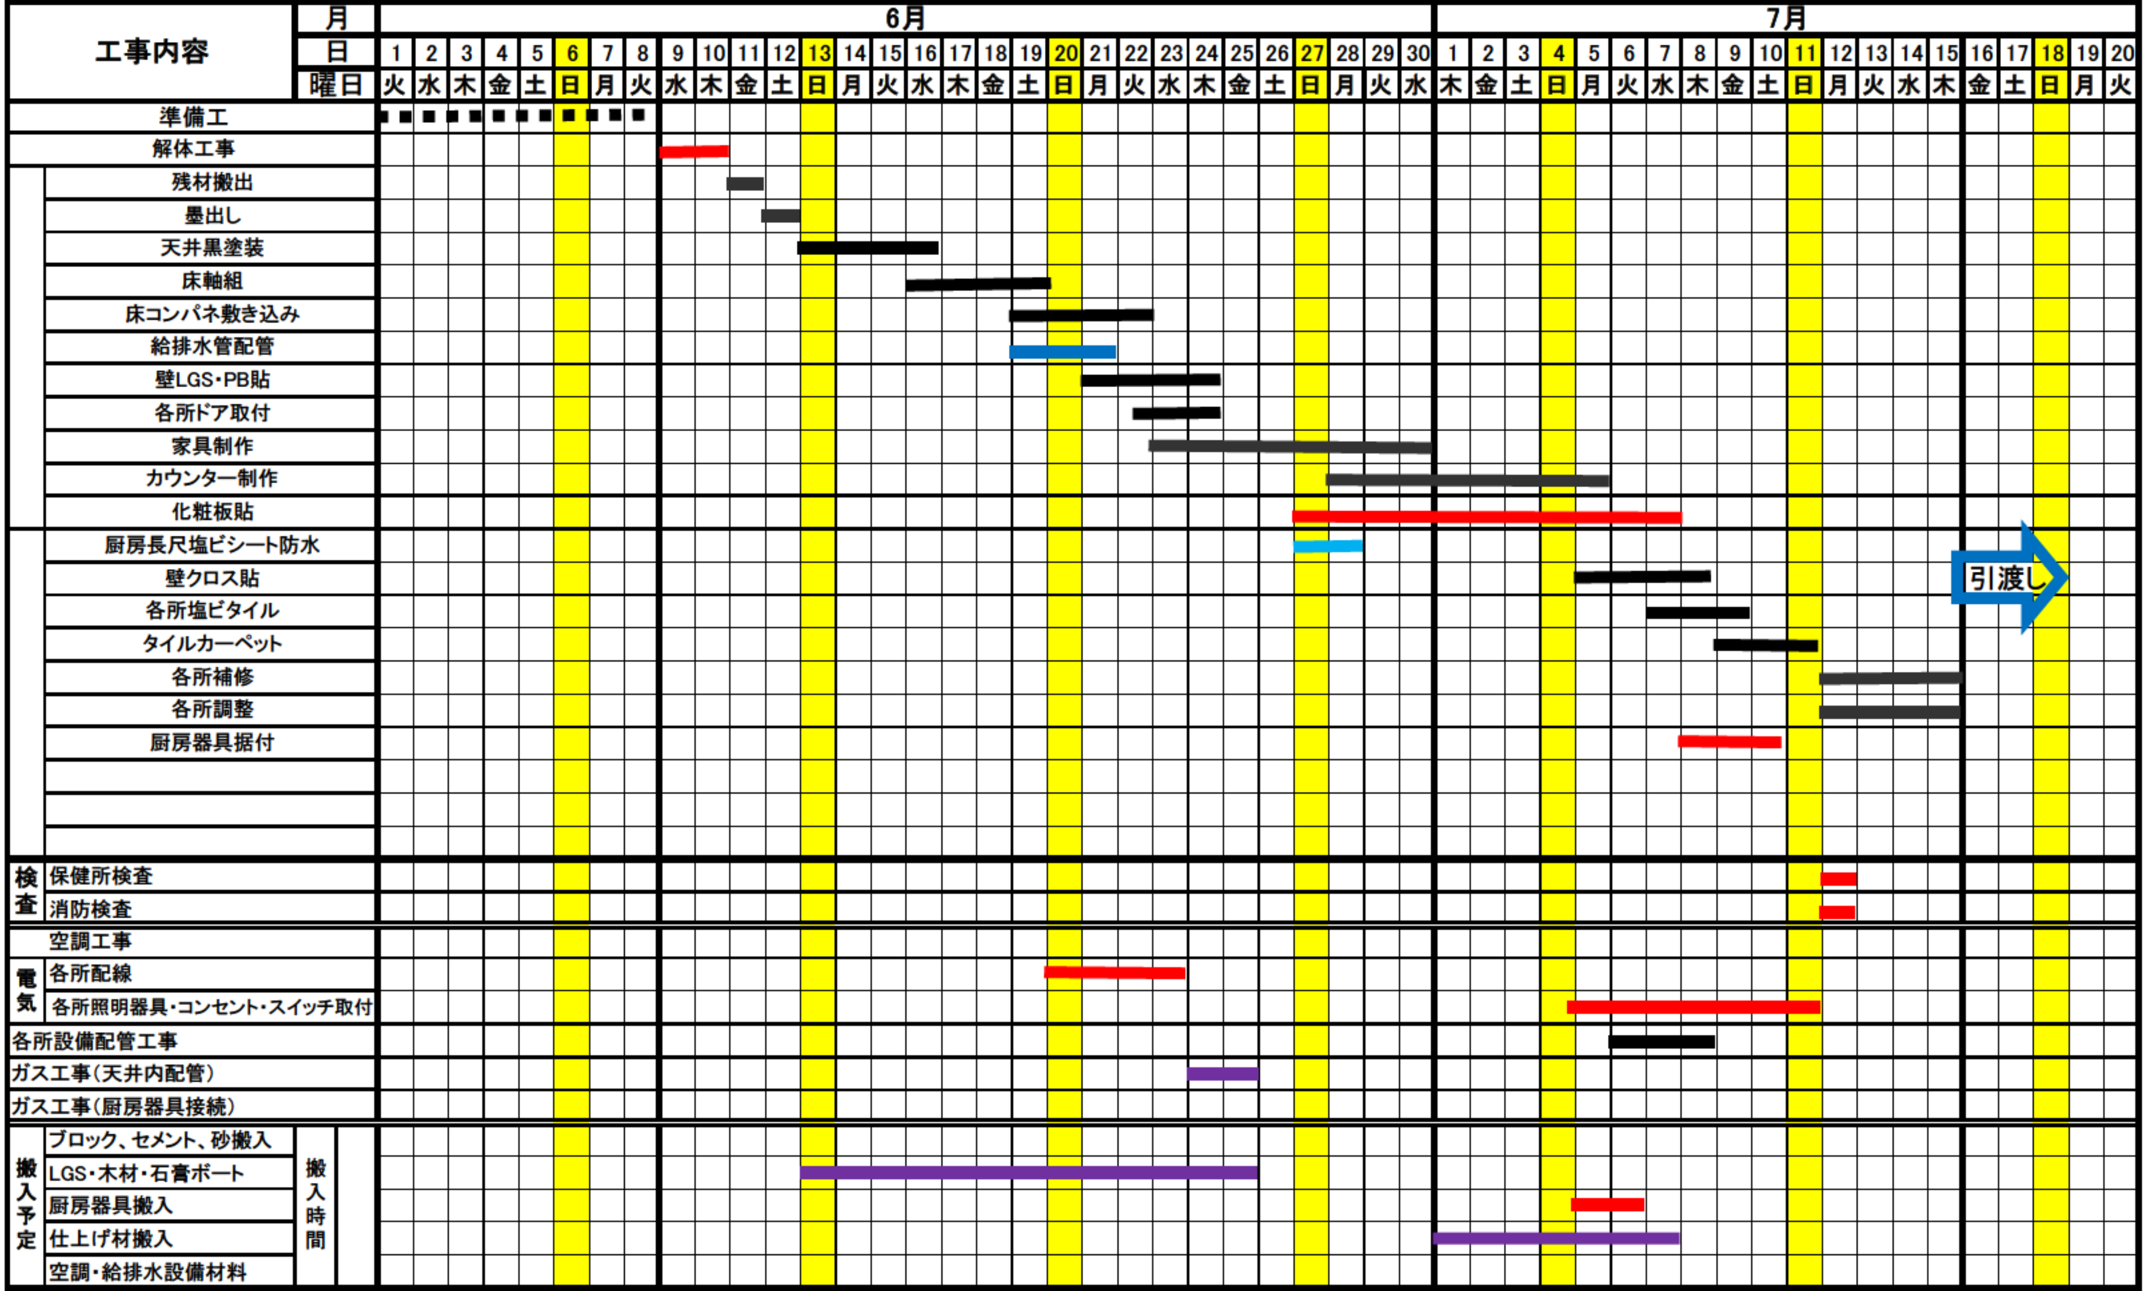

緊急時の連絡先	施　主	担当		携帯		
	設計者	担当		携帯		
	施工者	担当	[redacted]	携帯	[redacted]	

備考