


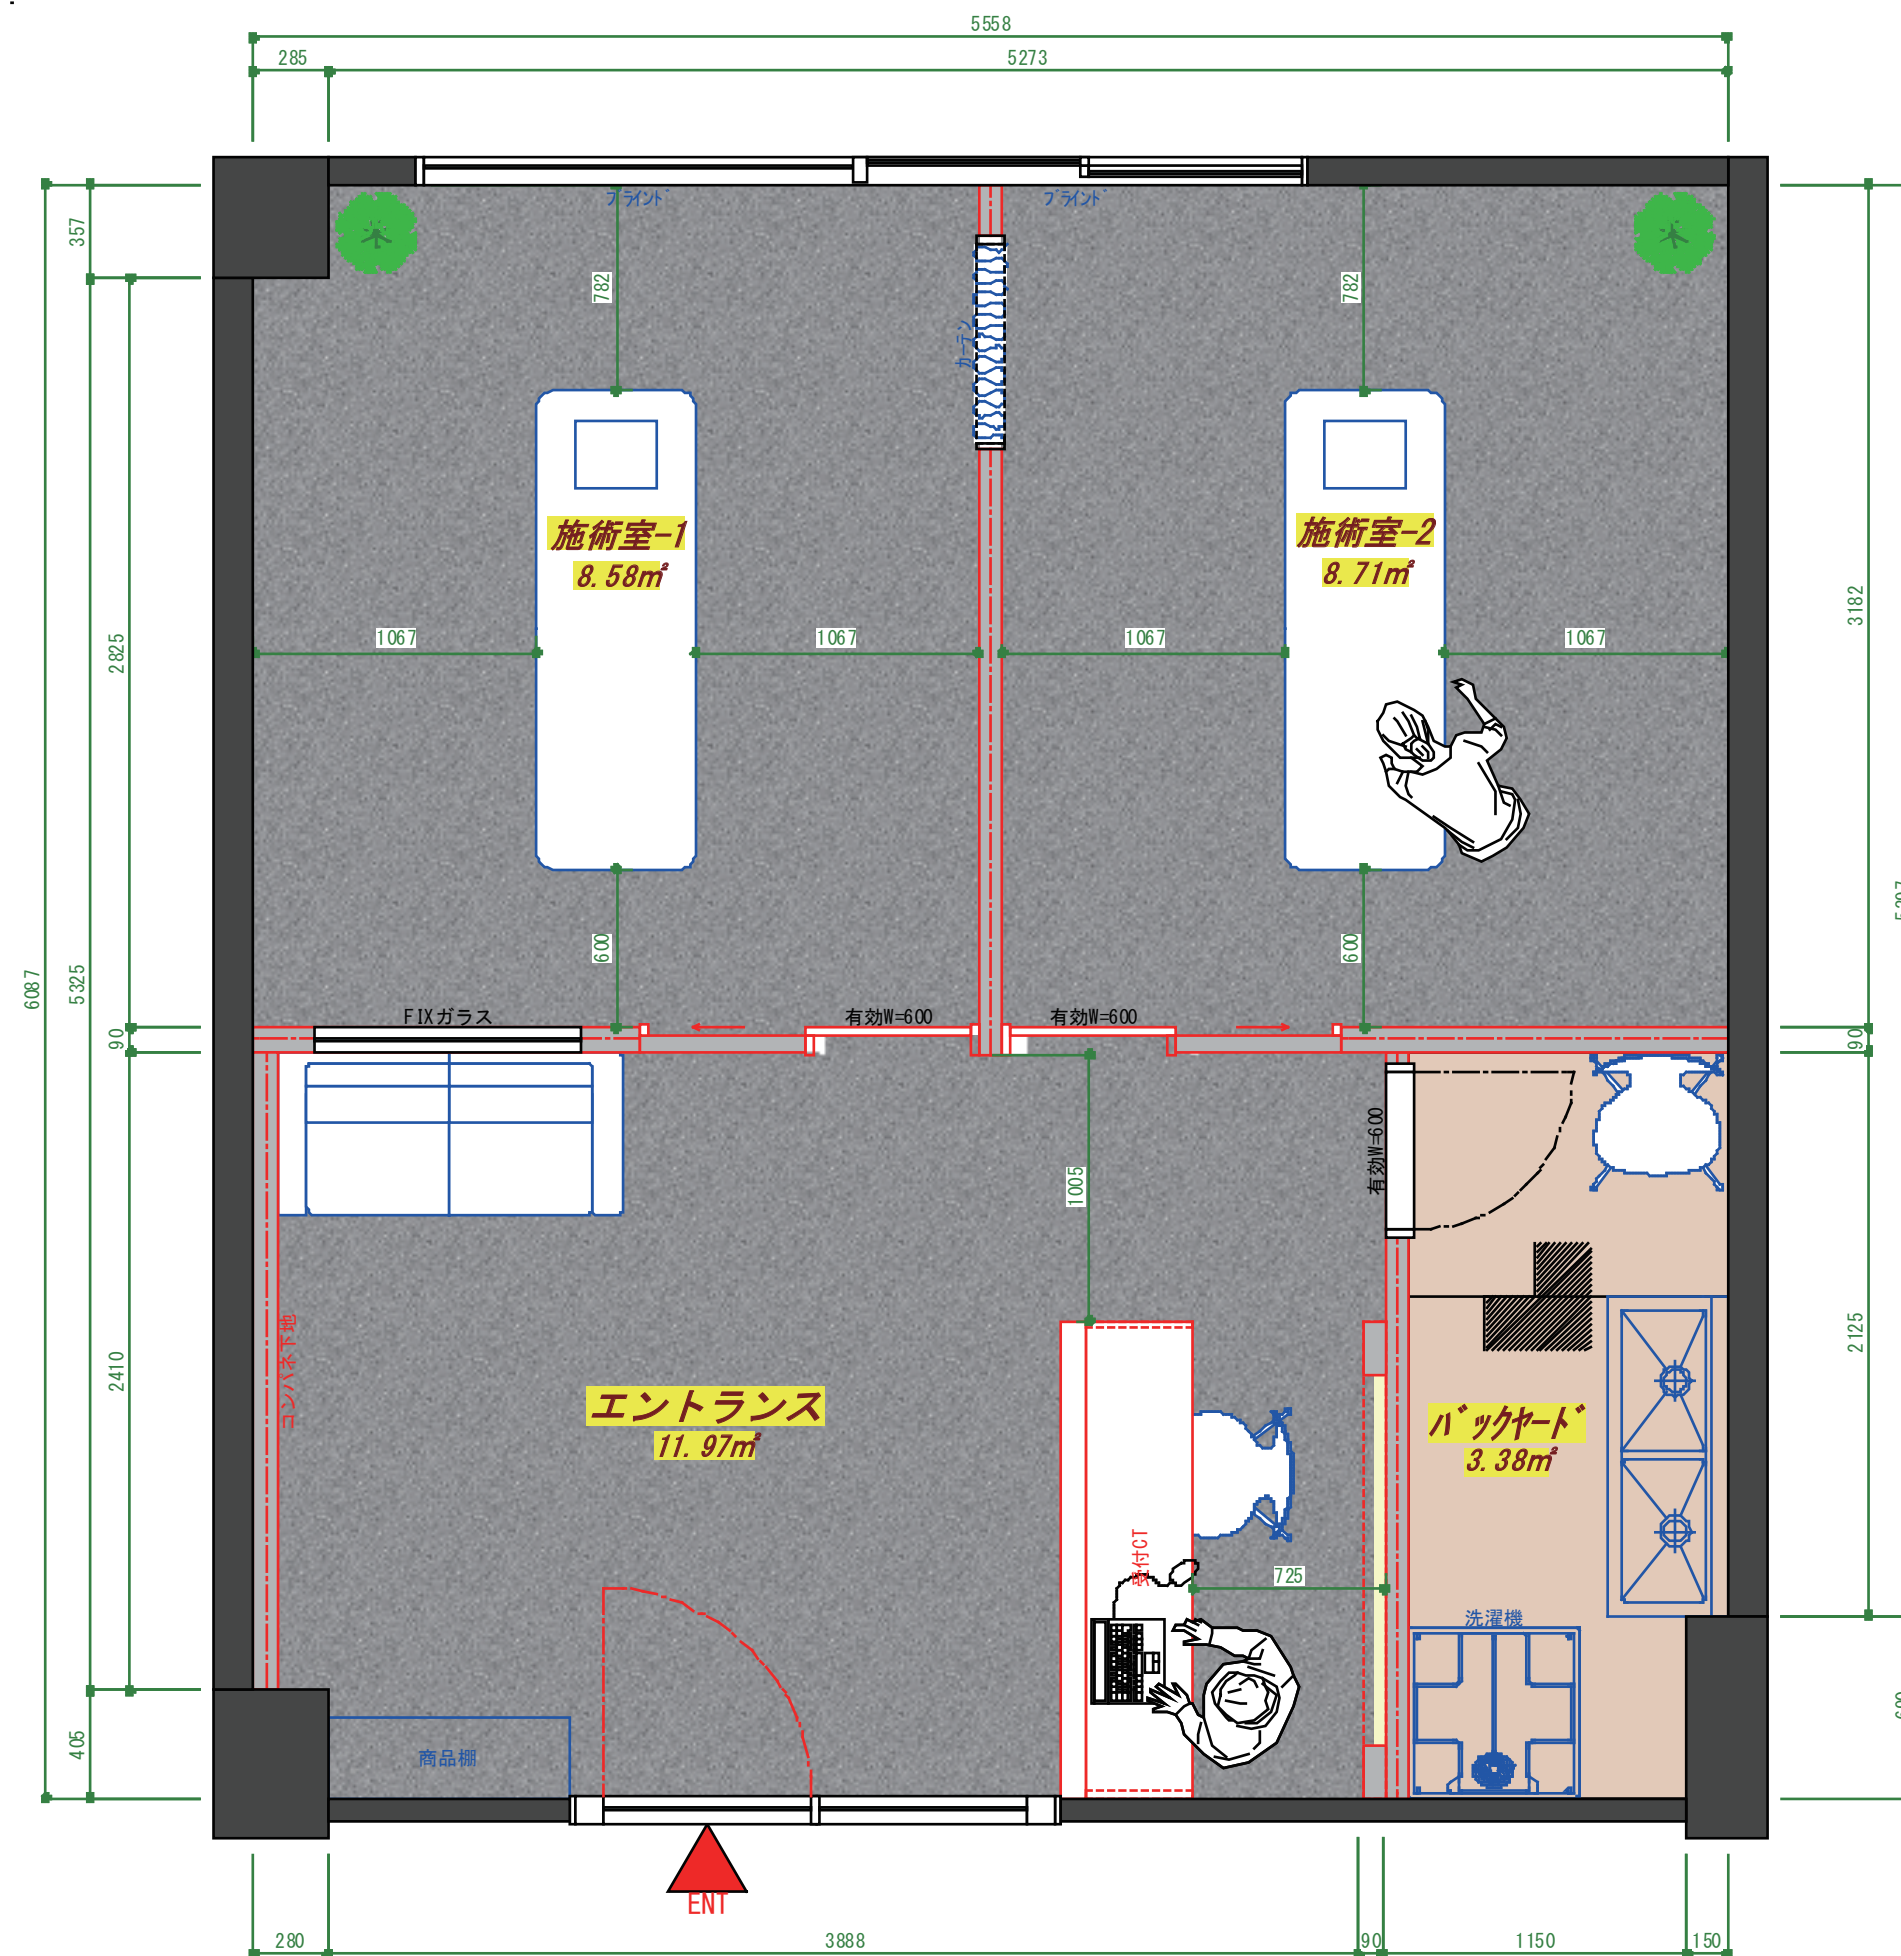


CONCEPT

Modern x Stylish


メンズ専門の脱毛サロン

モノトーンで重厚感のあるスタイリッシュな空間を演出することで、お客様のリラックス効果と、期待感を持って通いたくなるような内装デザイン。

■Entrance Image

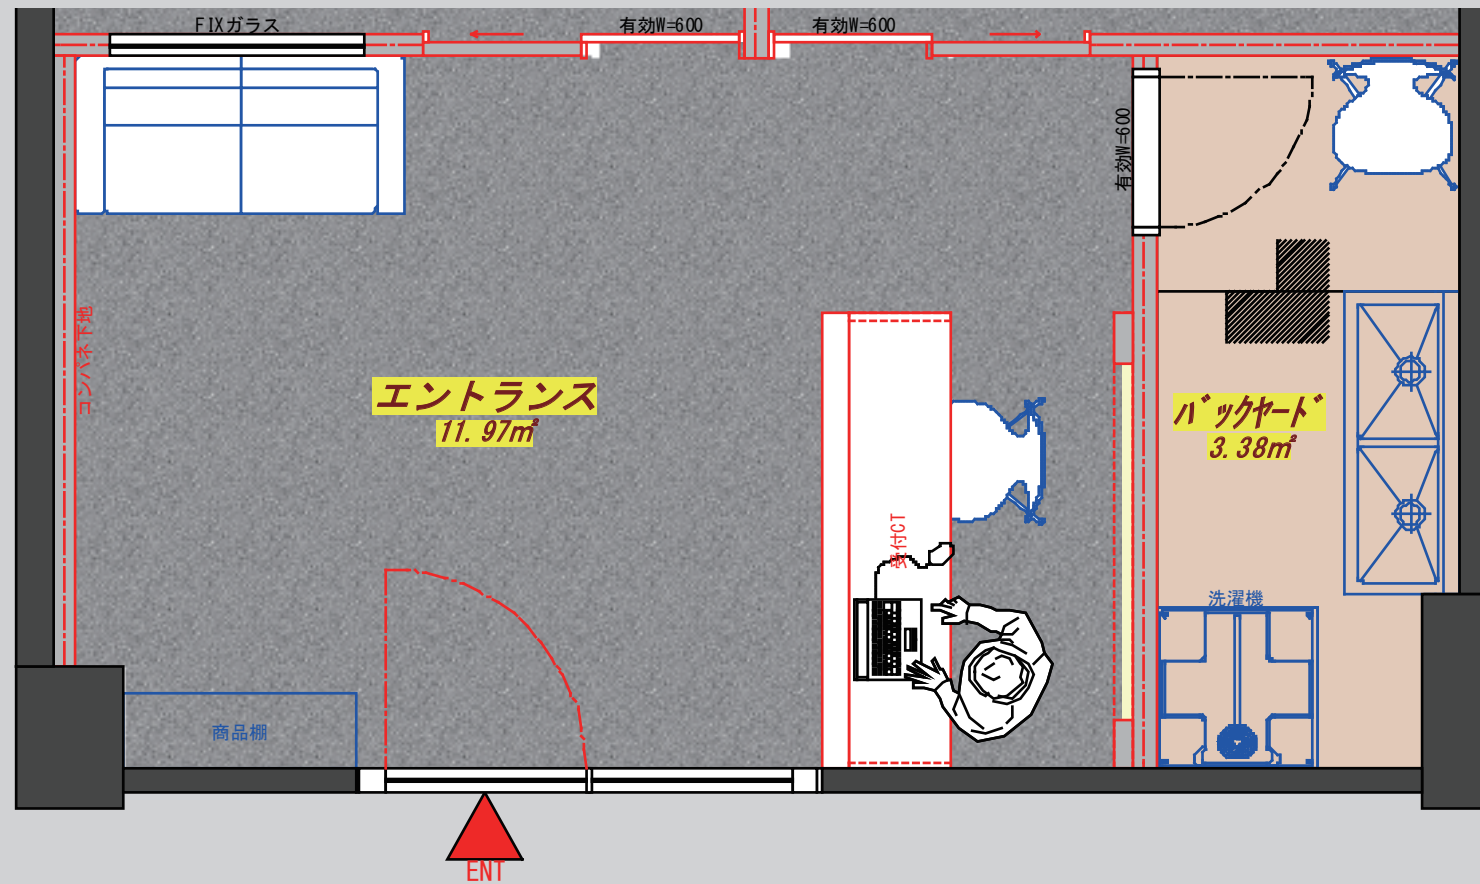


受付立面図

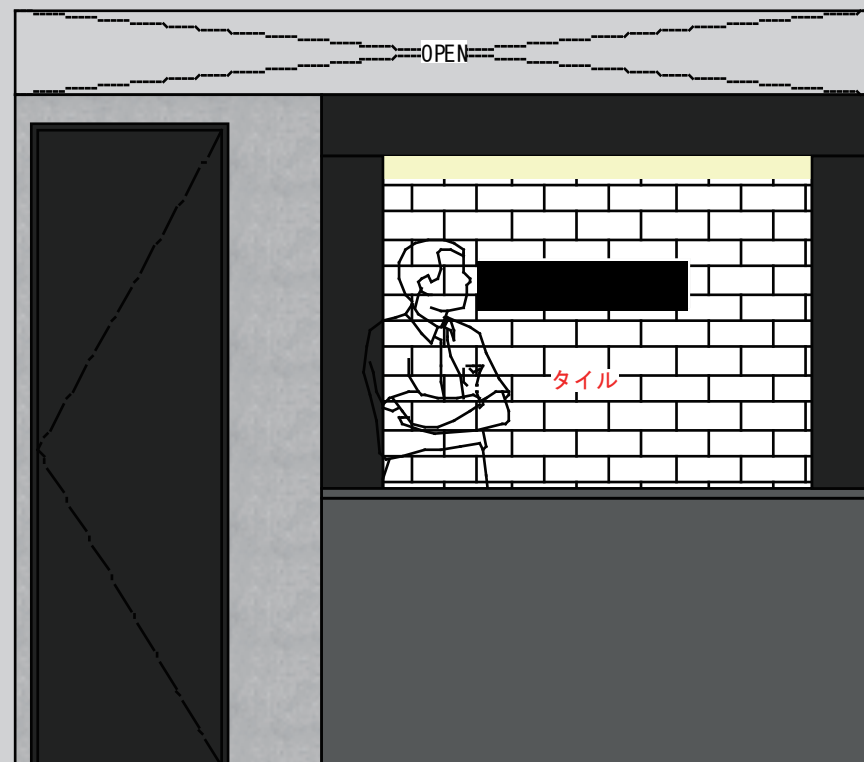

エントランス扉イメージ



受付カウンター裏間接照明イメージ

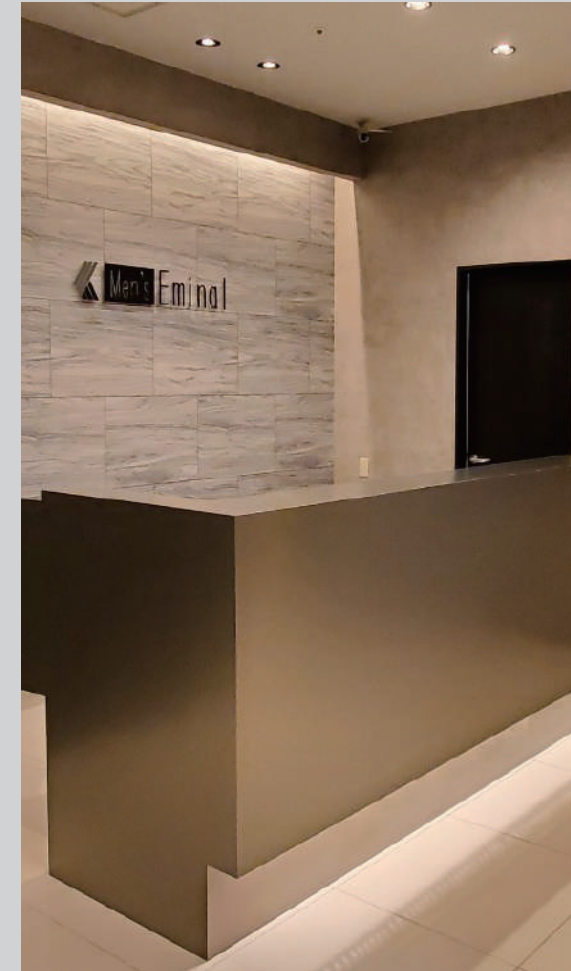

受付カウンターイメージ



FIX 窓イメージ



カウンター裏サインイメージ



床仕上イメージ (IS860)




照明イメージ



受付 CT 仕上イメージ (NK855) 照明イメージ




■ 施術室 Image

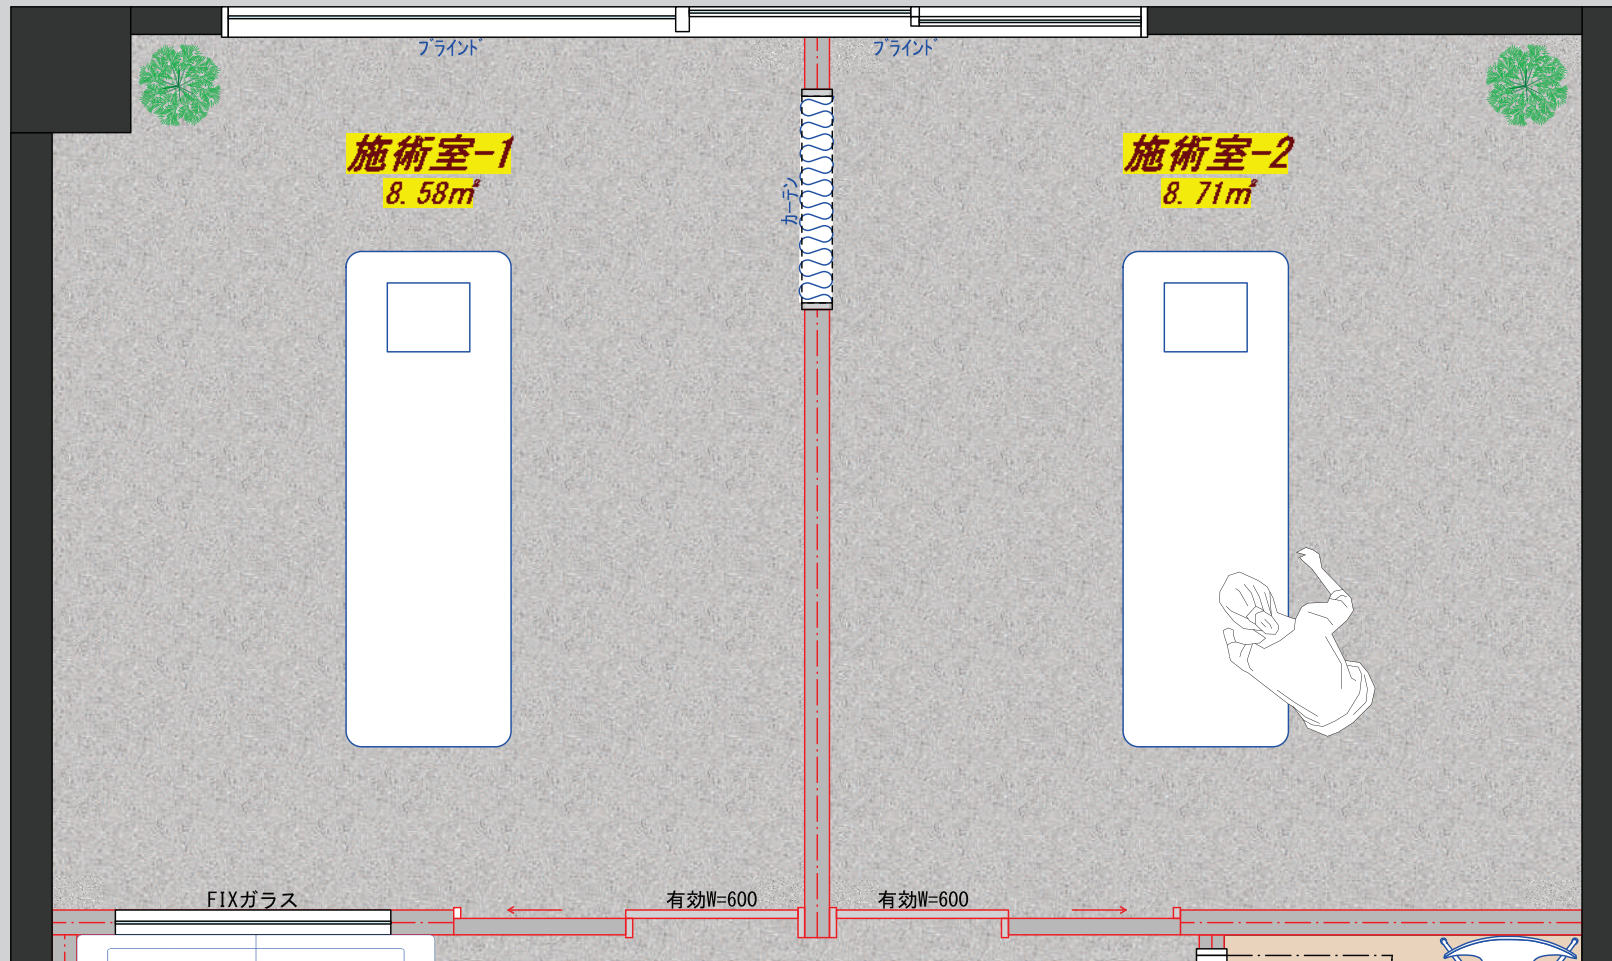


個室イメージ



個室色味イメージ

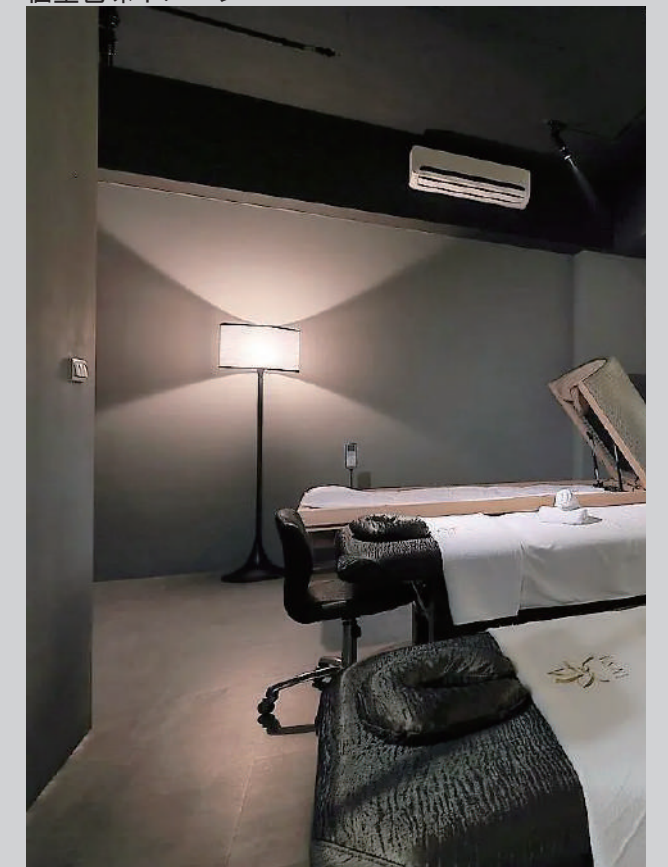

立面図

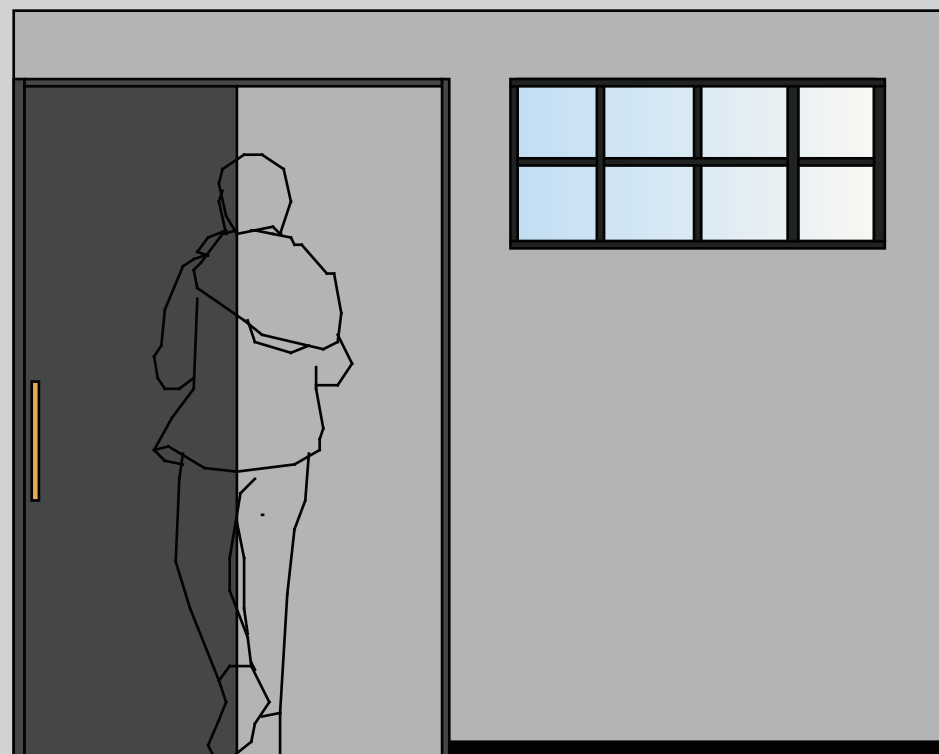

照明イメージ



家具イメージ



壁イメージ (BA5242)



床イメージ (NK851)

