



— スタッフルーム、更衣室ランマオープン(200)  
 ※新設壁、天井仕上げて全てクロス貼り

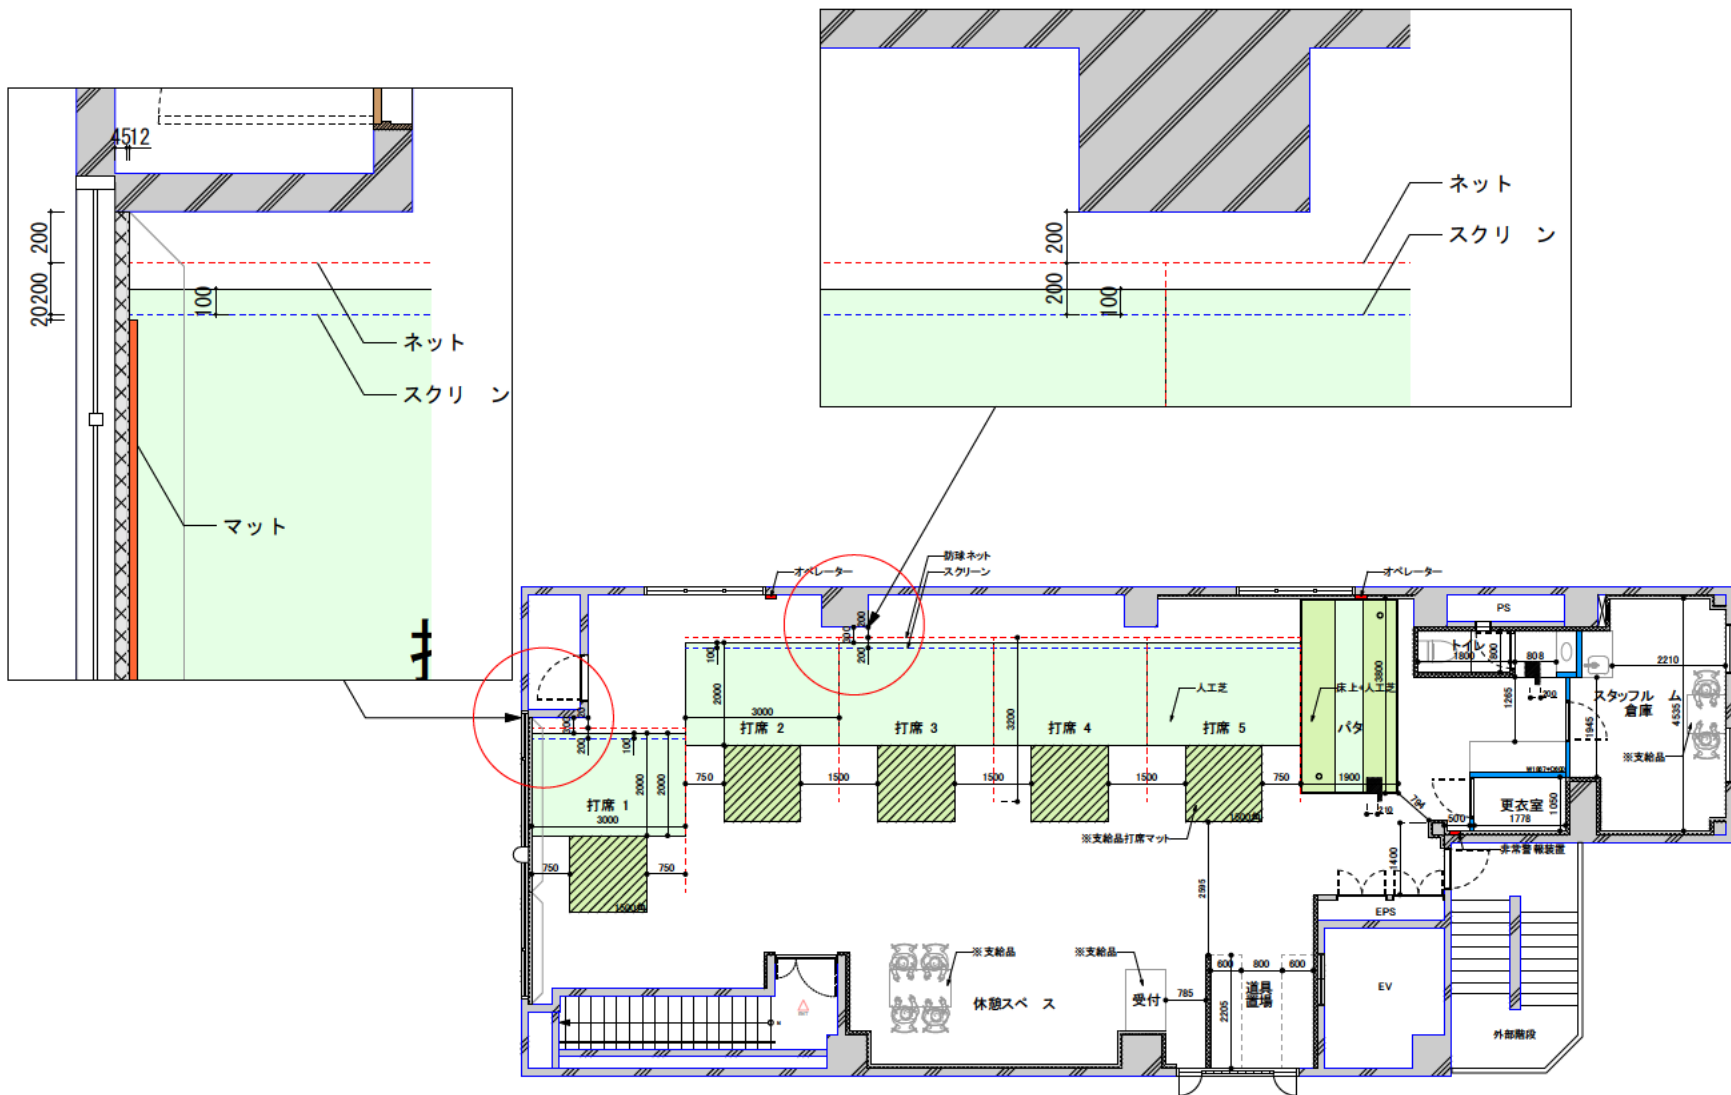

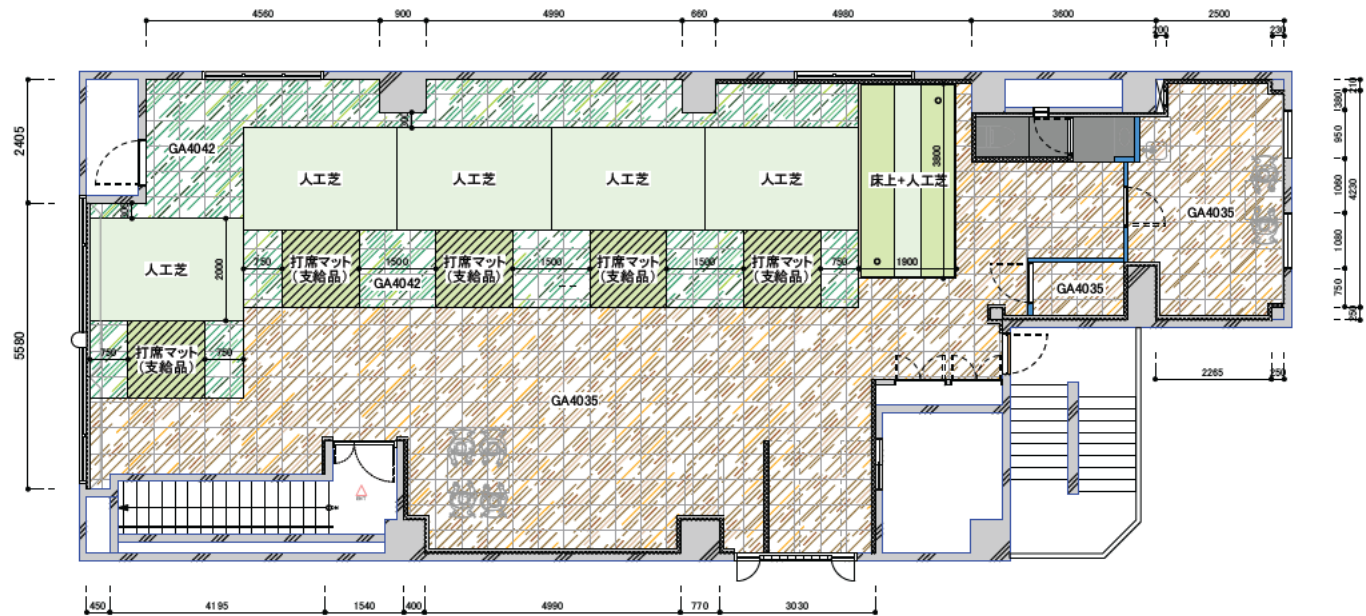

PROJECT [Redacted] インドアゴルフ

SCALE 1/100 @A3

TITLE タイルカ ヘット貼分図

顧客承認  上記確認の上、承諾しました

DATE

ADDRESS

DRAWN BY

CHECKED BY

令和 年 月 日



SHEET NUMBER T407

DRAWING NUMBER A04

