


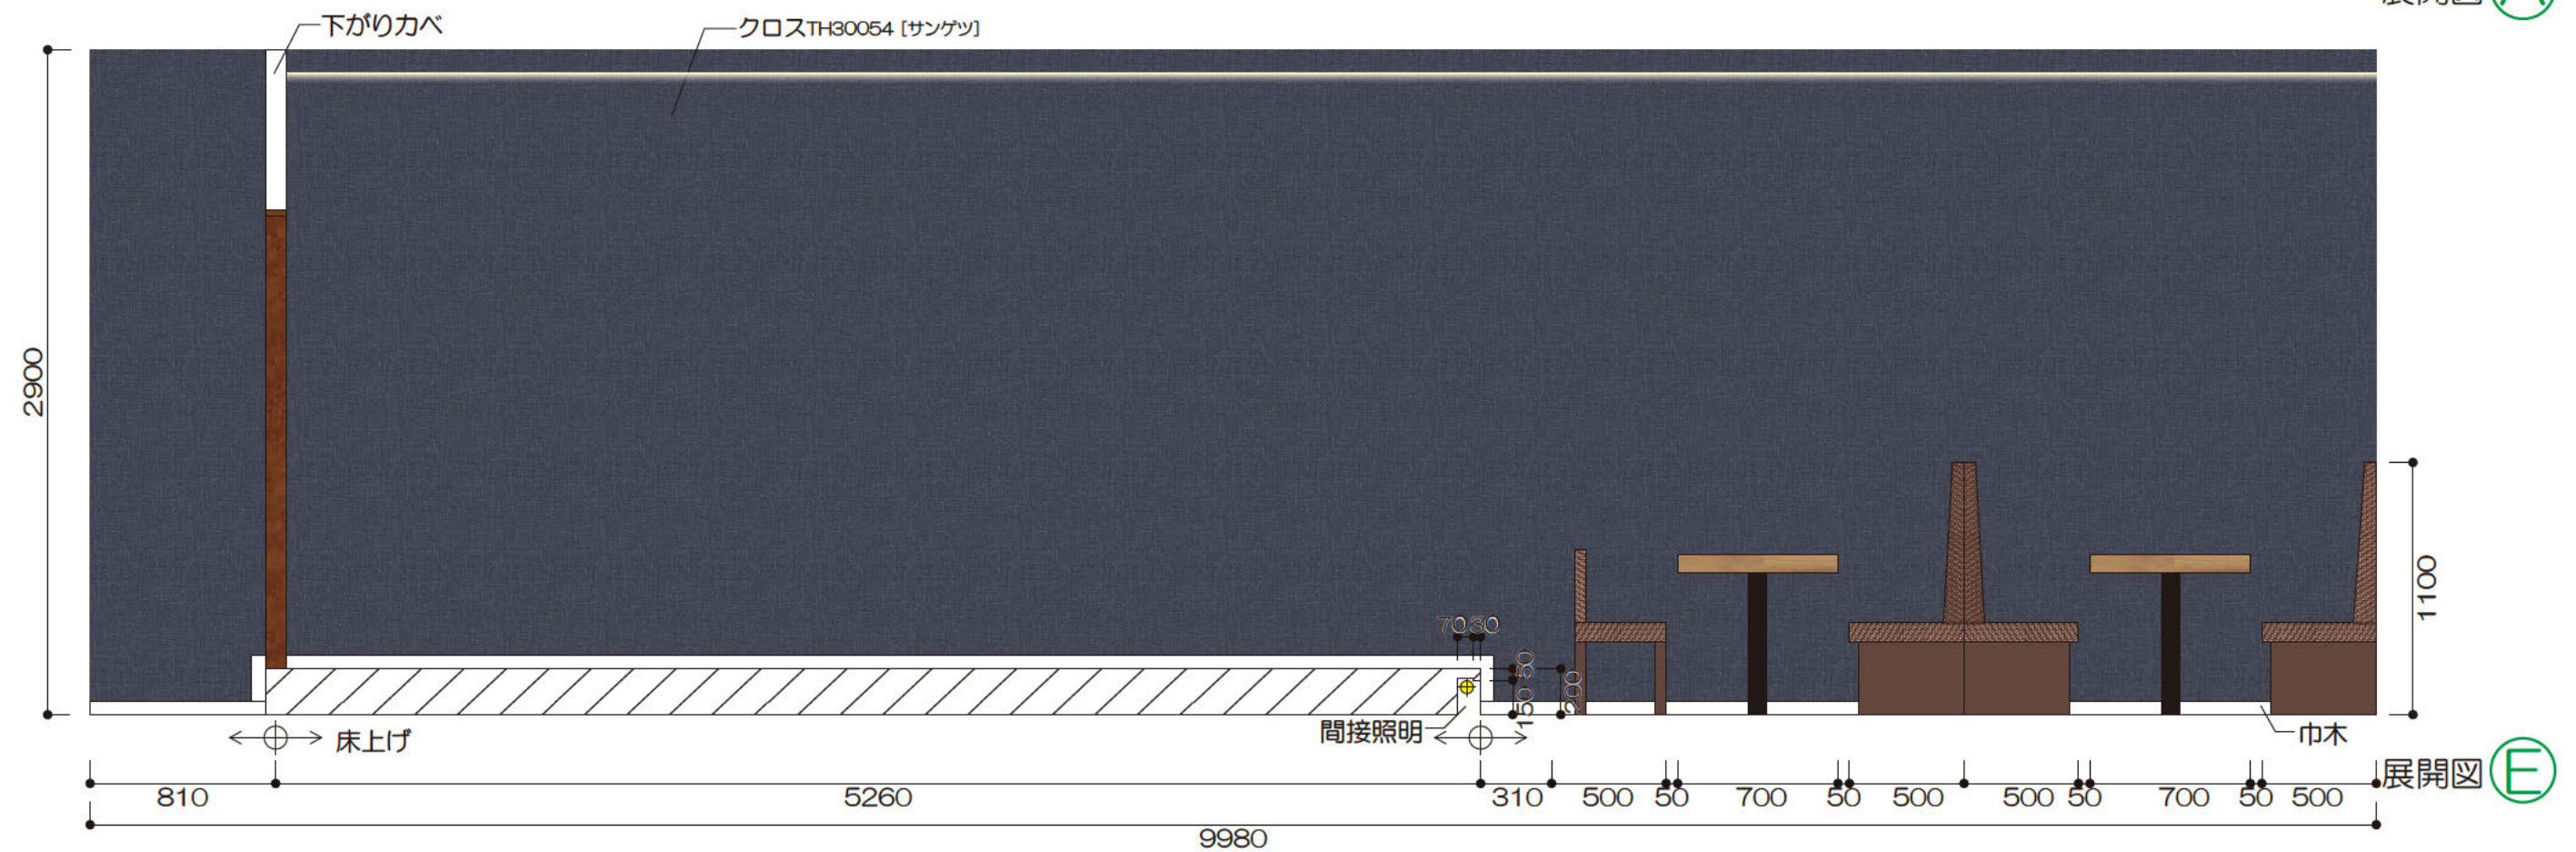
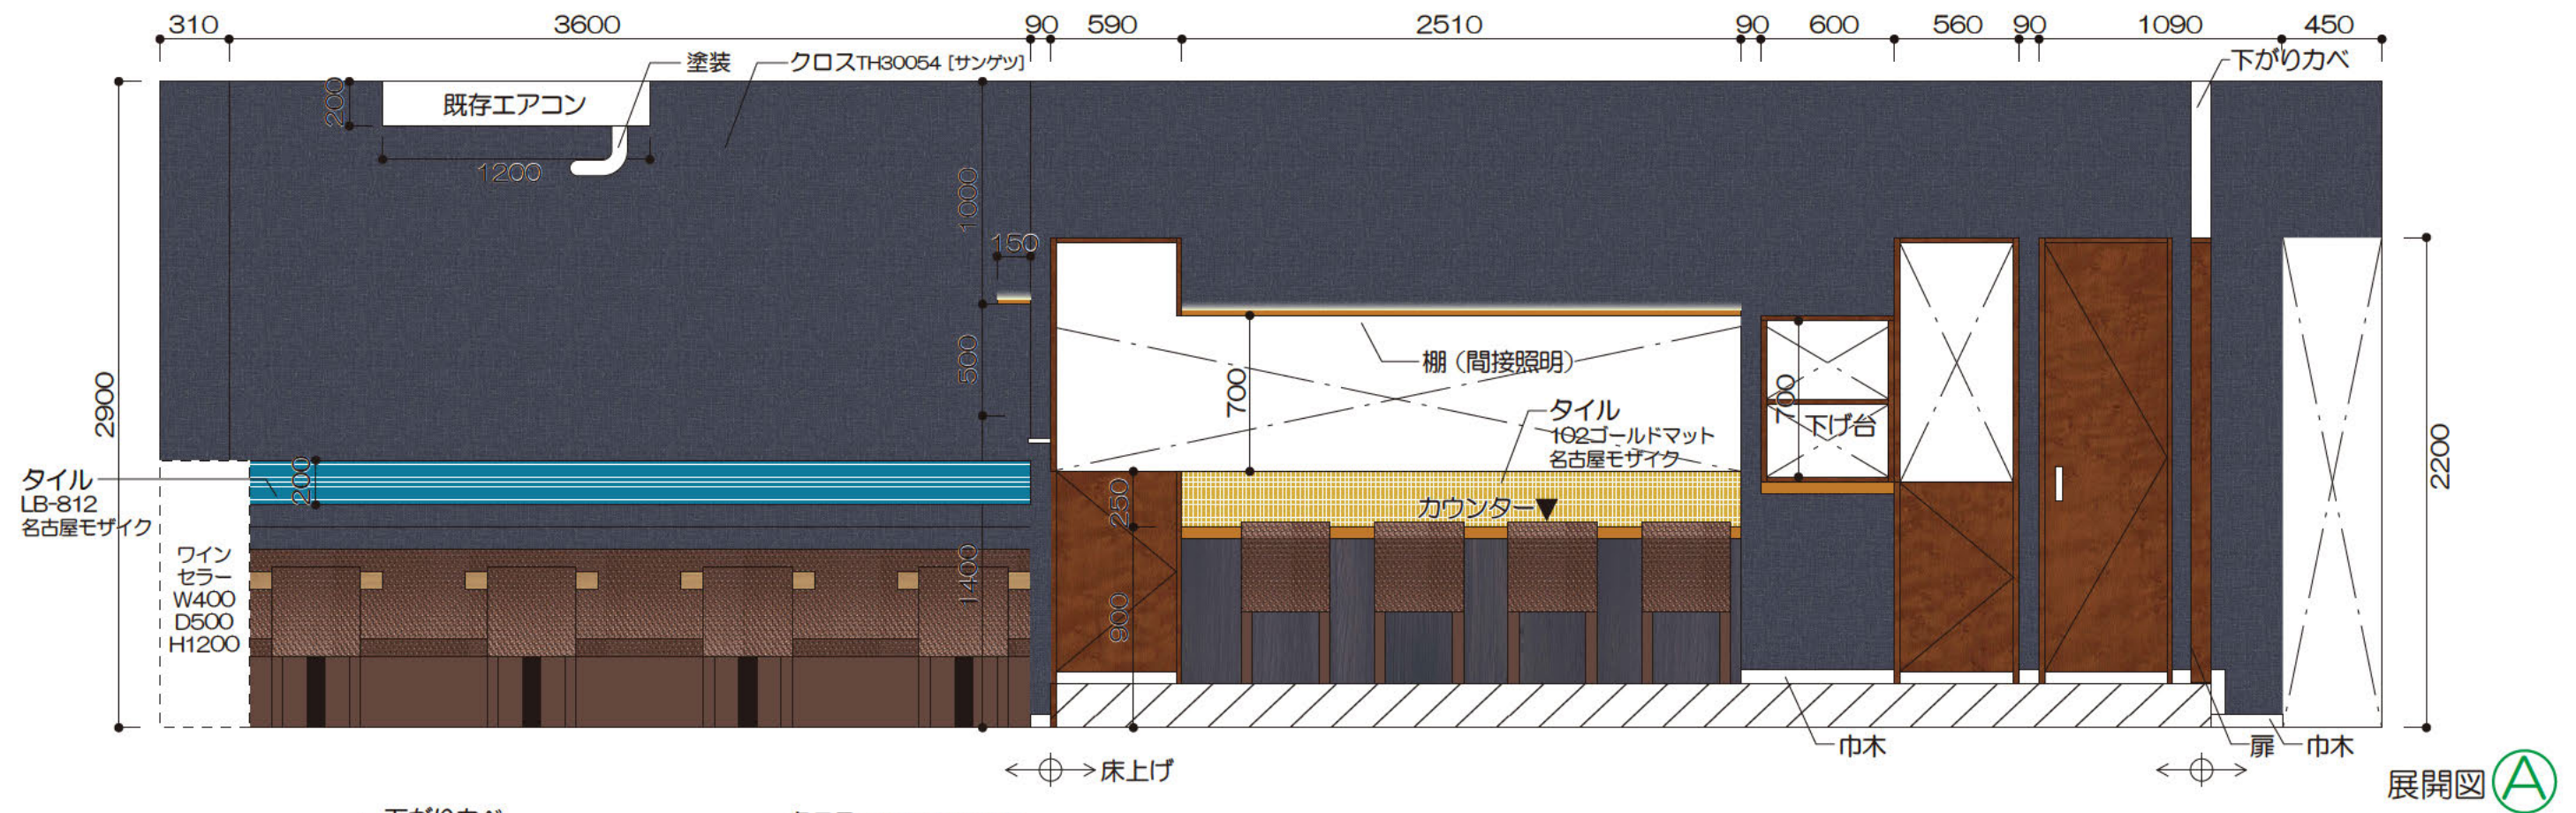
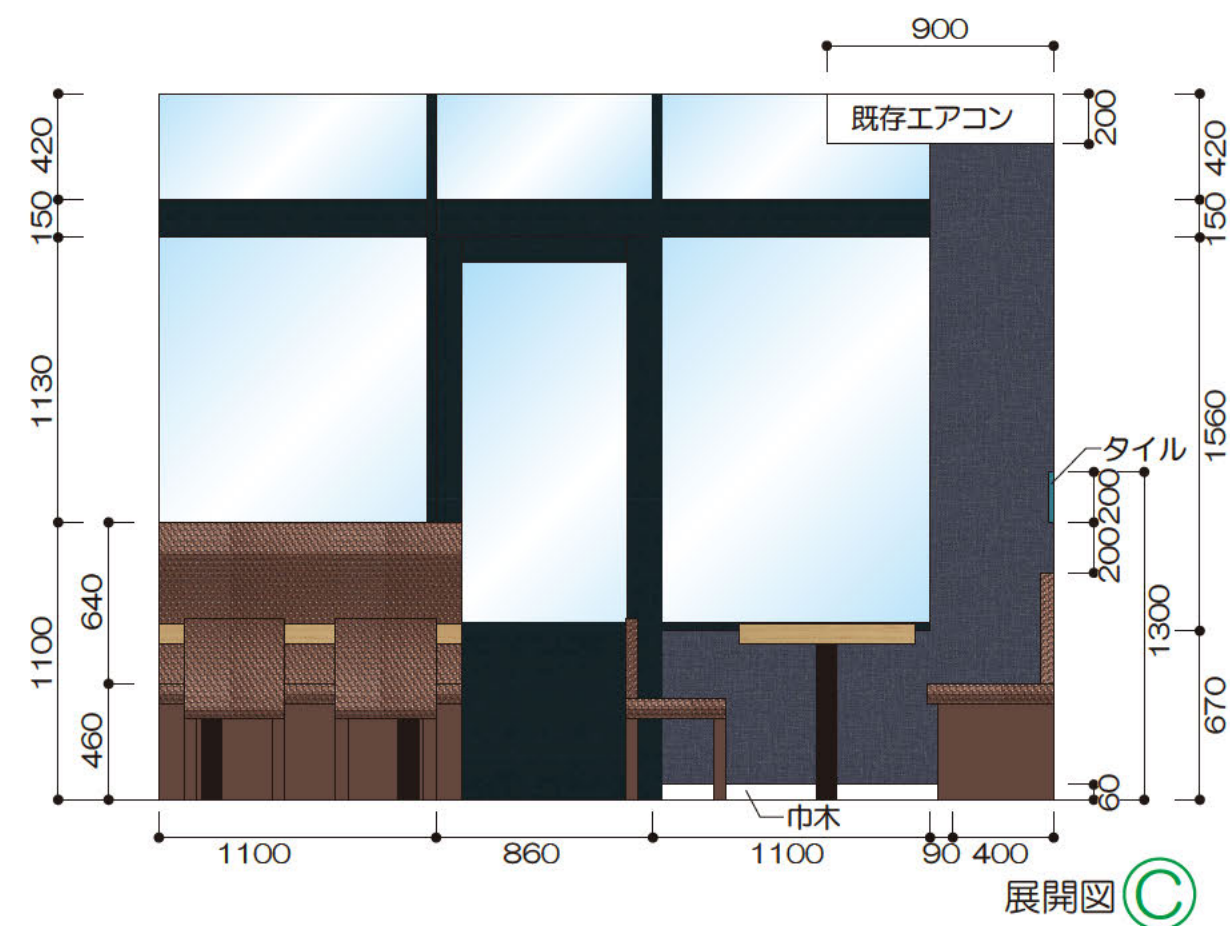
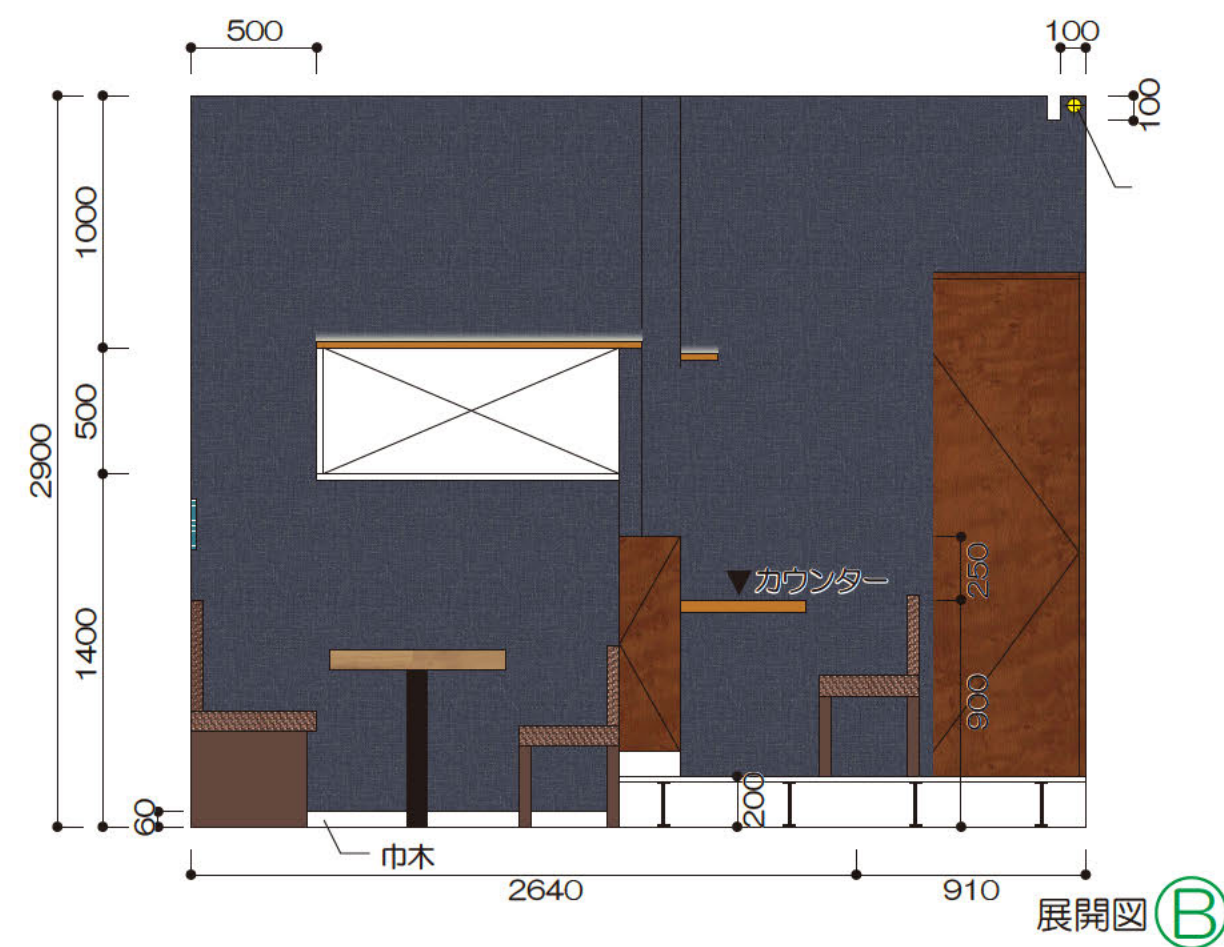


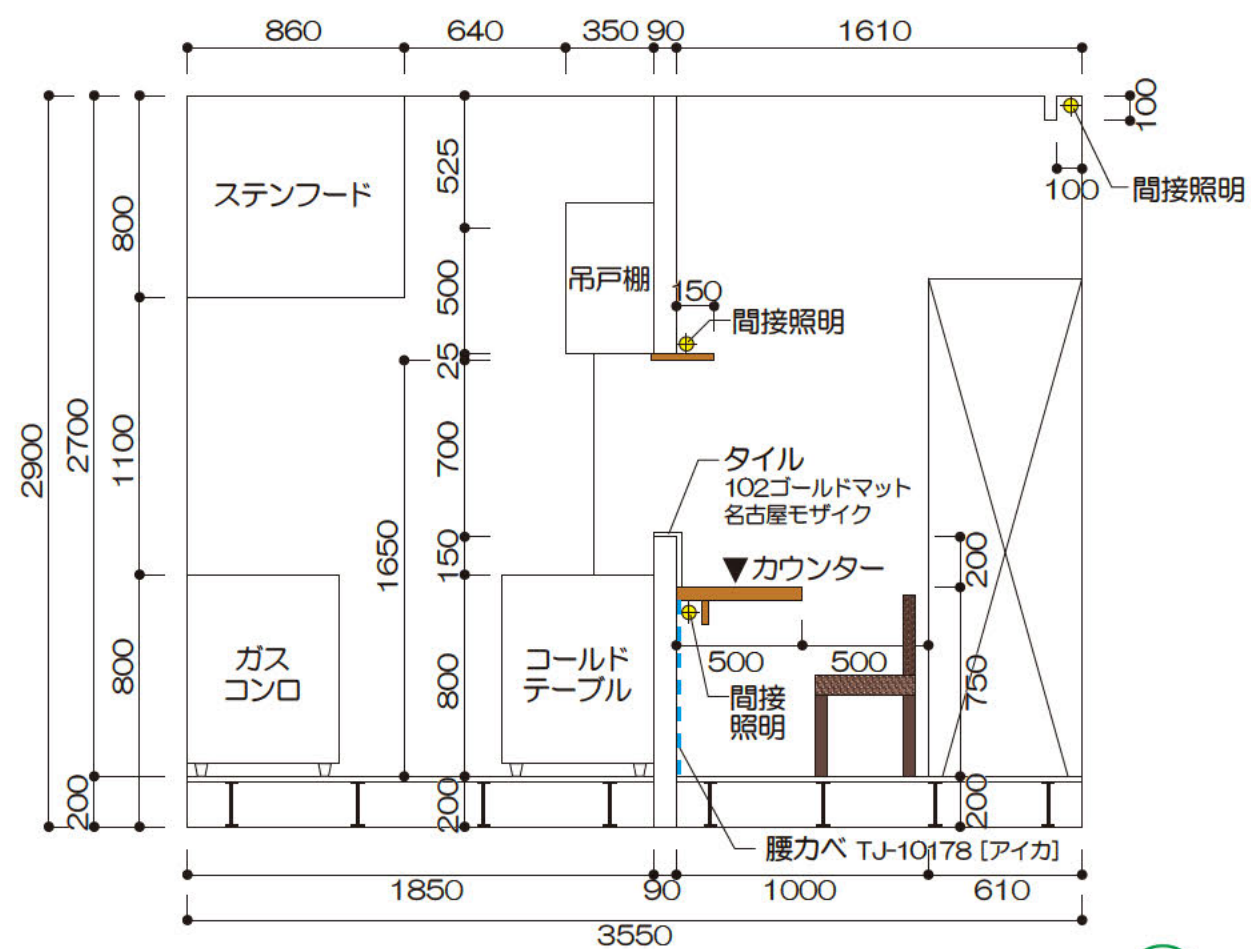


REV.NO.	DATE	DESCRIPTION	PROJECT TITLE	NAME OF DRAWING	Scale	Sheet NO.
◇	◇	◇	◇	◇	A3=1/30	03
◇	◇	◇	◇	◇	Date 2022.8.22	03
◇	◇	◇	◇	◇	REV.NO.	03

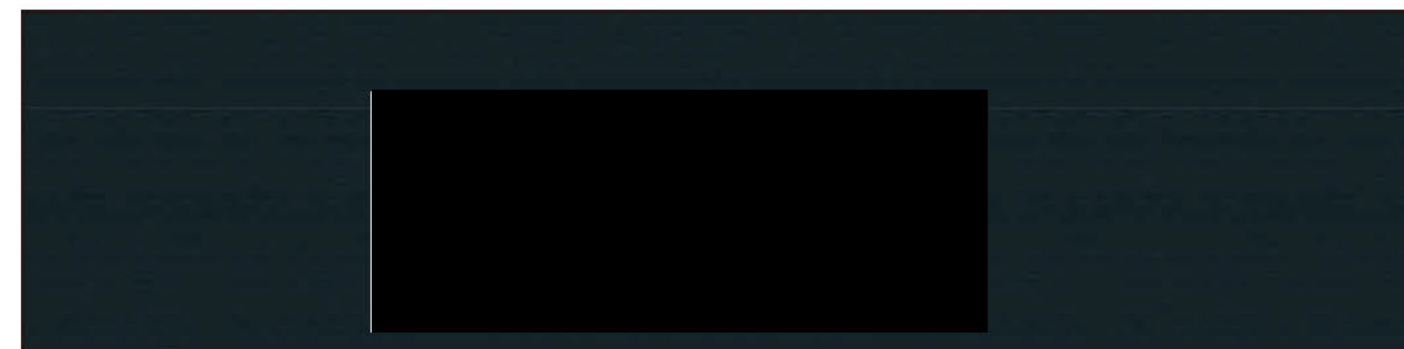

	◇		REV.NO.	DATE DESCRIPTION	◇		PROJECT TITLE	NAME OF DRAWING	Scale	A3=1/30	Sheet NO. 04
	◇		◇		◇				Date	2022.8.22	
	◇		◇		◇				REV.NO.		
	◇		◇		◇						

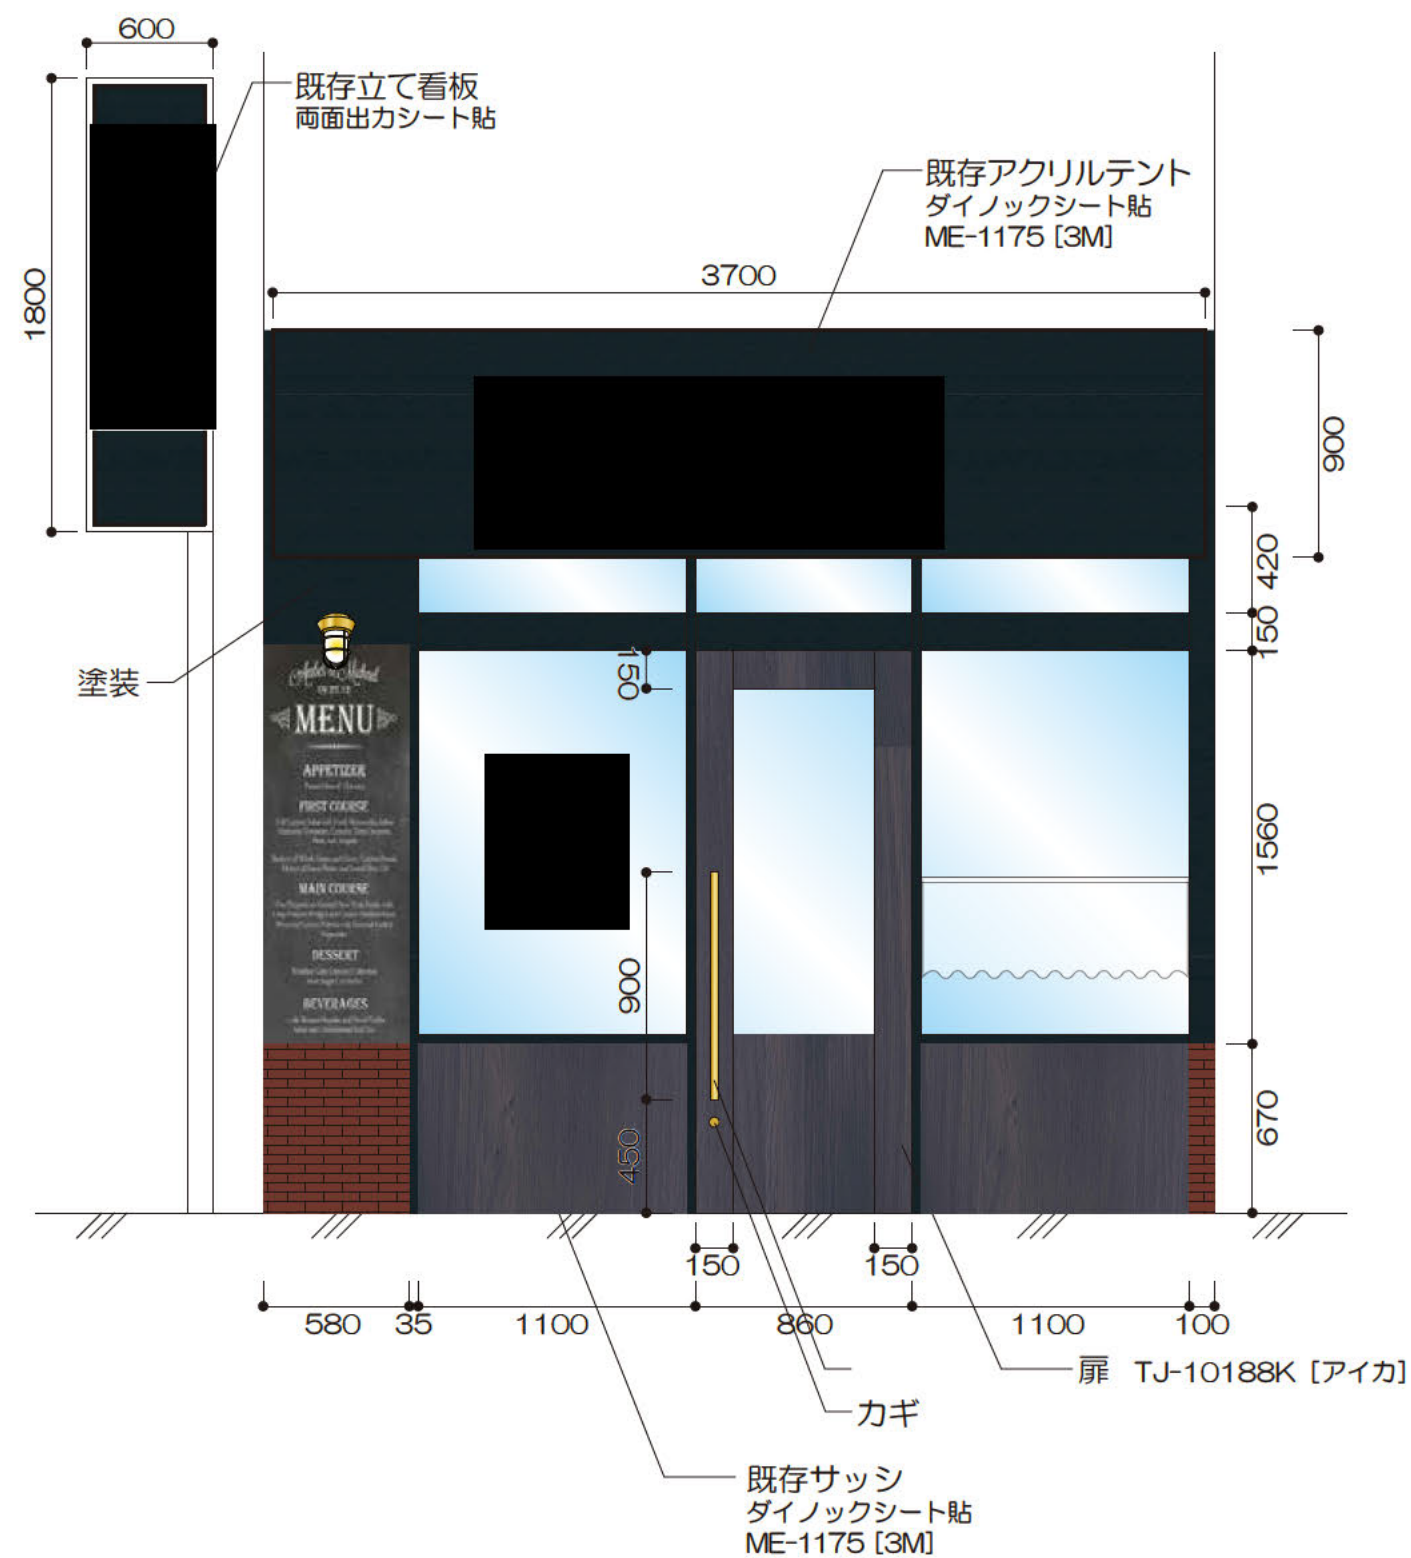


REV. NO.	DATE	DESCRIPTION	REV. NO.	DATE	DESCRIPTION	PROJECT TITLE	NAME OF DRAWING	Scale	Sheet NO.
								A3=1/30	
								Date 2022.8.30	
01	2022.8.30	既存サッシ ダイノックシート貼 ME-1175 [3M]	01	2022.8.30	既存サッシ ダイノックシート貼 ME-1175 [3M]	01	正面図	REV. NO.	05

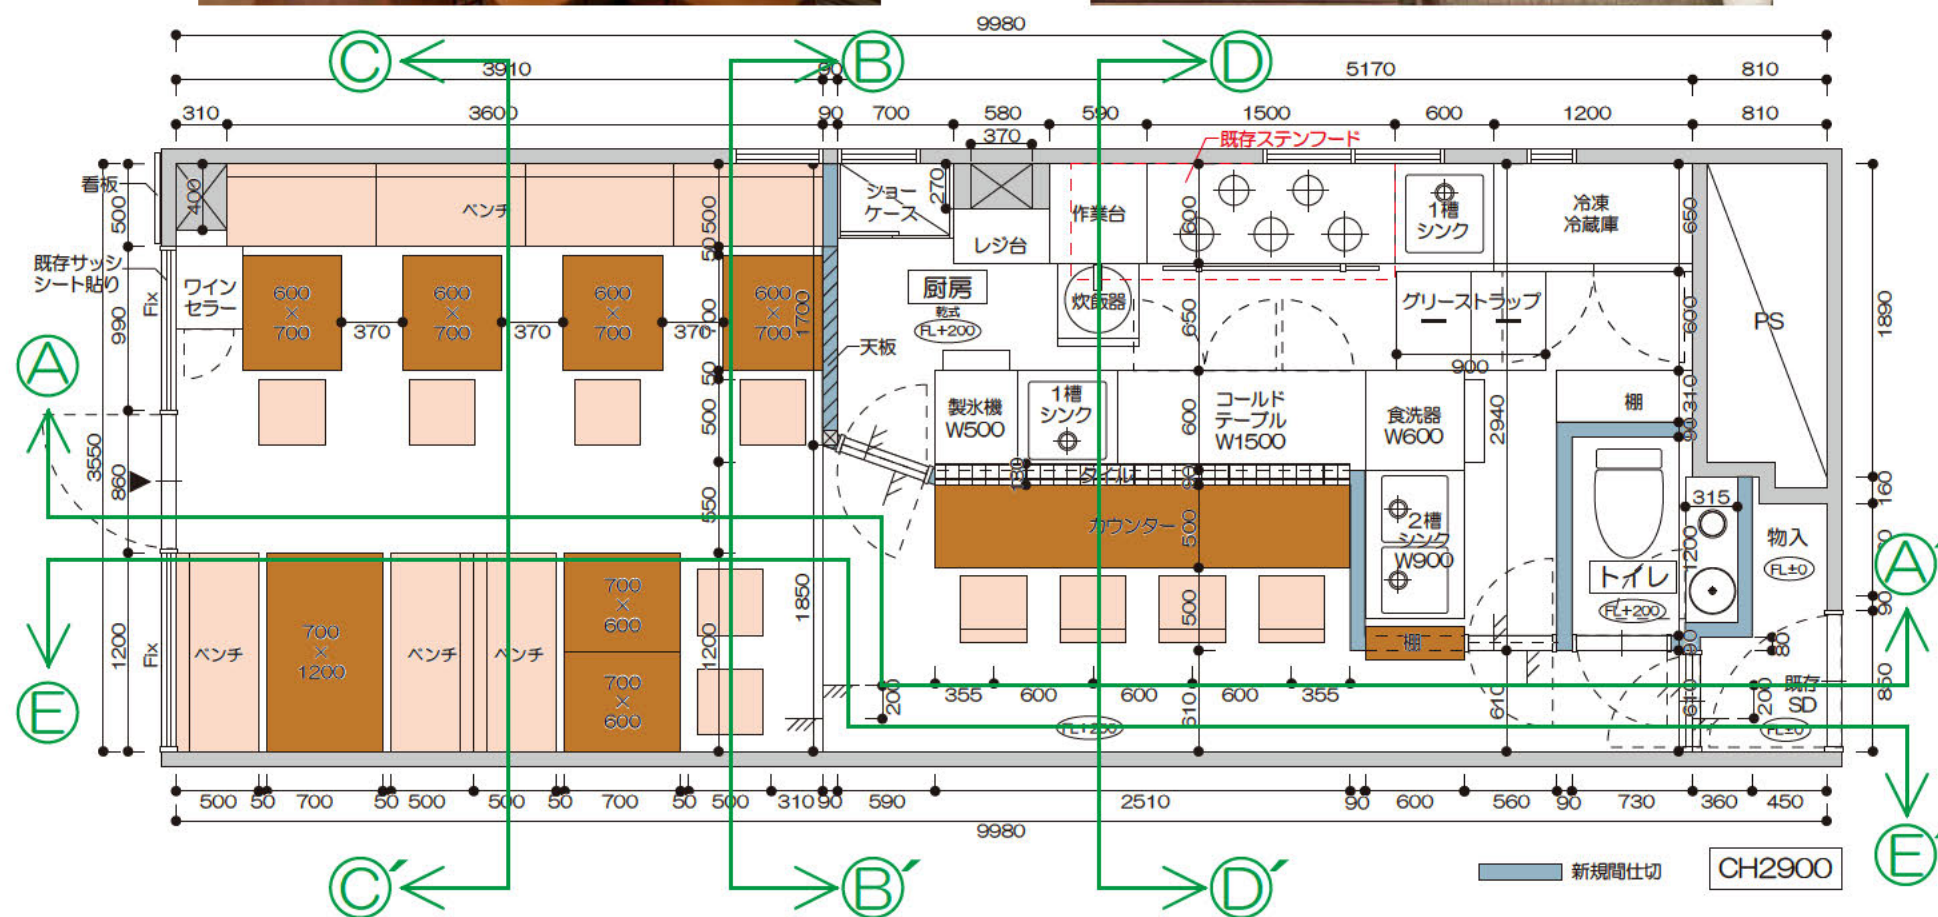

	◇	°	°	REV.NO.	DATE	◇	°	°	PROJECT TITLE	NAME OF DRAWING	Scale	Sheet NO.
	◇	°	°		DESCRIPTION	◇	°	°	[REDACTED]	イメージ	Date	07
	◇	°	°			◇	°	°			REV.NO.	


客席

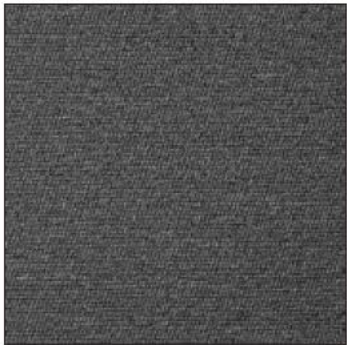


天井
RE53228 [サンゲツ]



カベ
TH30054 [サンゲツ]

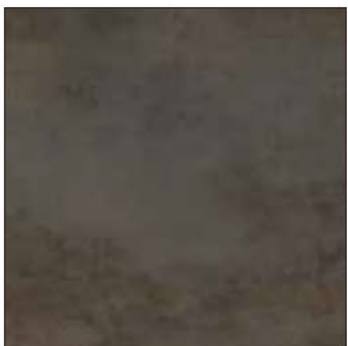


床
PST3131 (IBPST2069) [東リ]

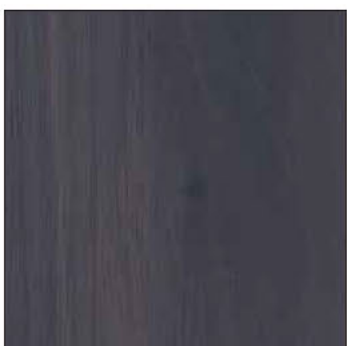

入口扉・カウンター下カベ
TJ-10188 [アイカ]




テーブル天板
JC-531 [アイカ]

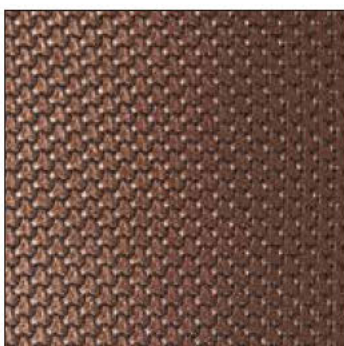

椅子張地
L-8358 メタリカ [シンコール]



扉
TJ-2089K [アイカ]

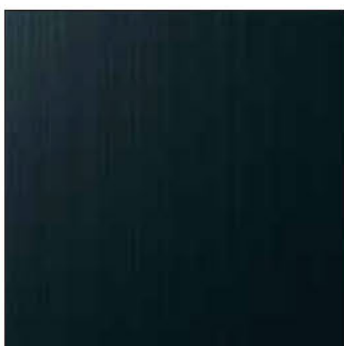

サッシシート貼
ME-1175 [3M]



椅子
マローネNA



客席タイル
LB-812
[名古屋モザイク]



カウンタータイル
ロザリア 102
(ゴールド)
[名古屋モザイク]


厨房




床
NS4407 [東リ]




カベ
FKJ6607ZYD95 (セラルル) [アイカ]

 

天井
J72-60D (塗装) [日塗工]

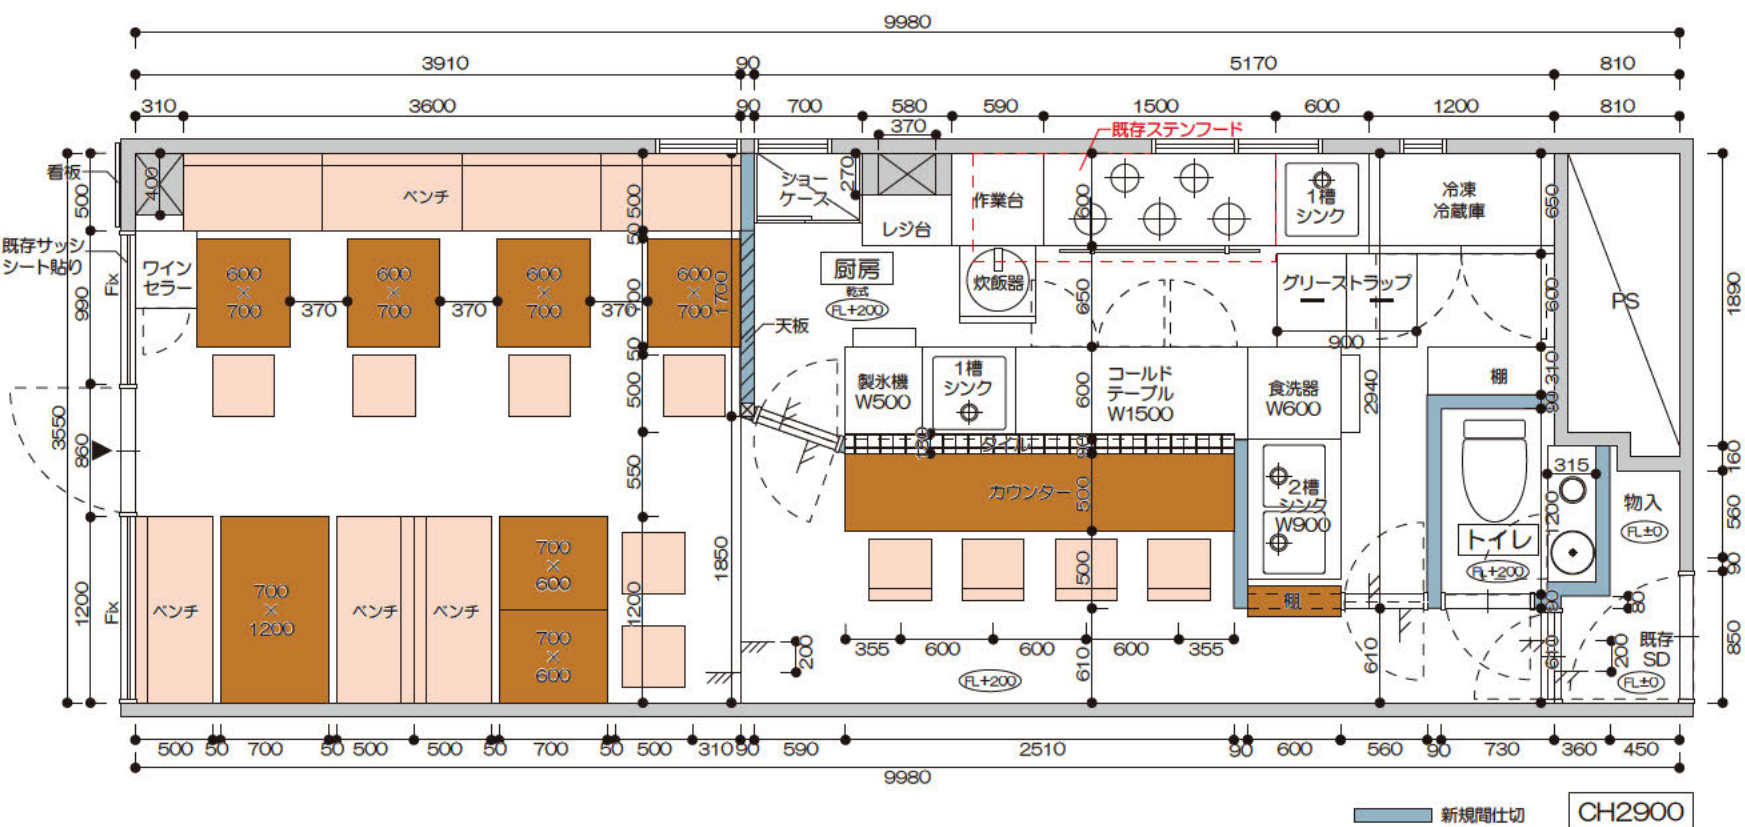

トイレ

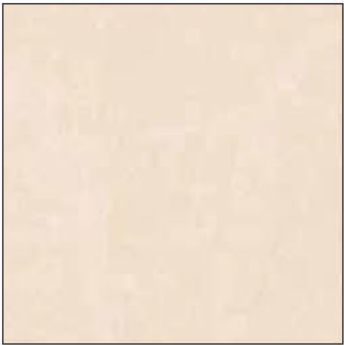

カウンター天板
LJ-10184K [アイカ]



カベ
TH30327 [サンゲツ]



カベ
RE53227 [サンゲツ]



床
IS898 [サンゲツ]



タイル
LB-123 [名古屋モザイク]

