


Design image

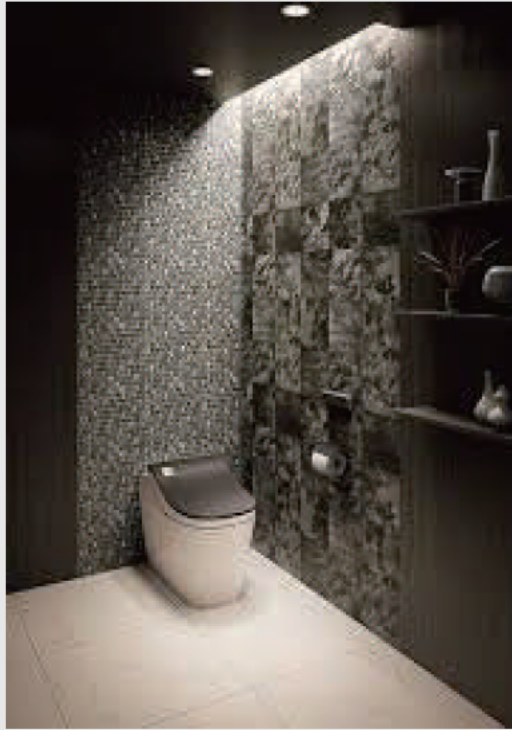

仕上げ壁紙



RE53365
サンゲツ



FE74666
サンゲツ




FE74471
サンゲツ



FE74457
サンゲツ



FE74027
サンゲツ

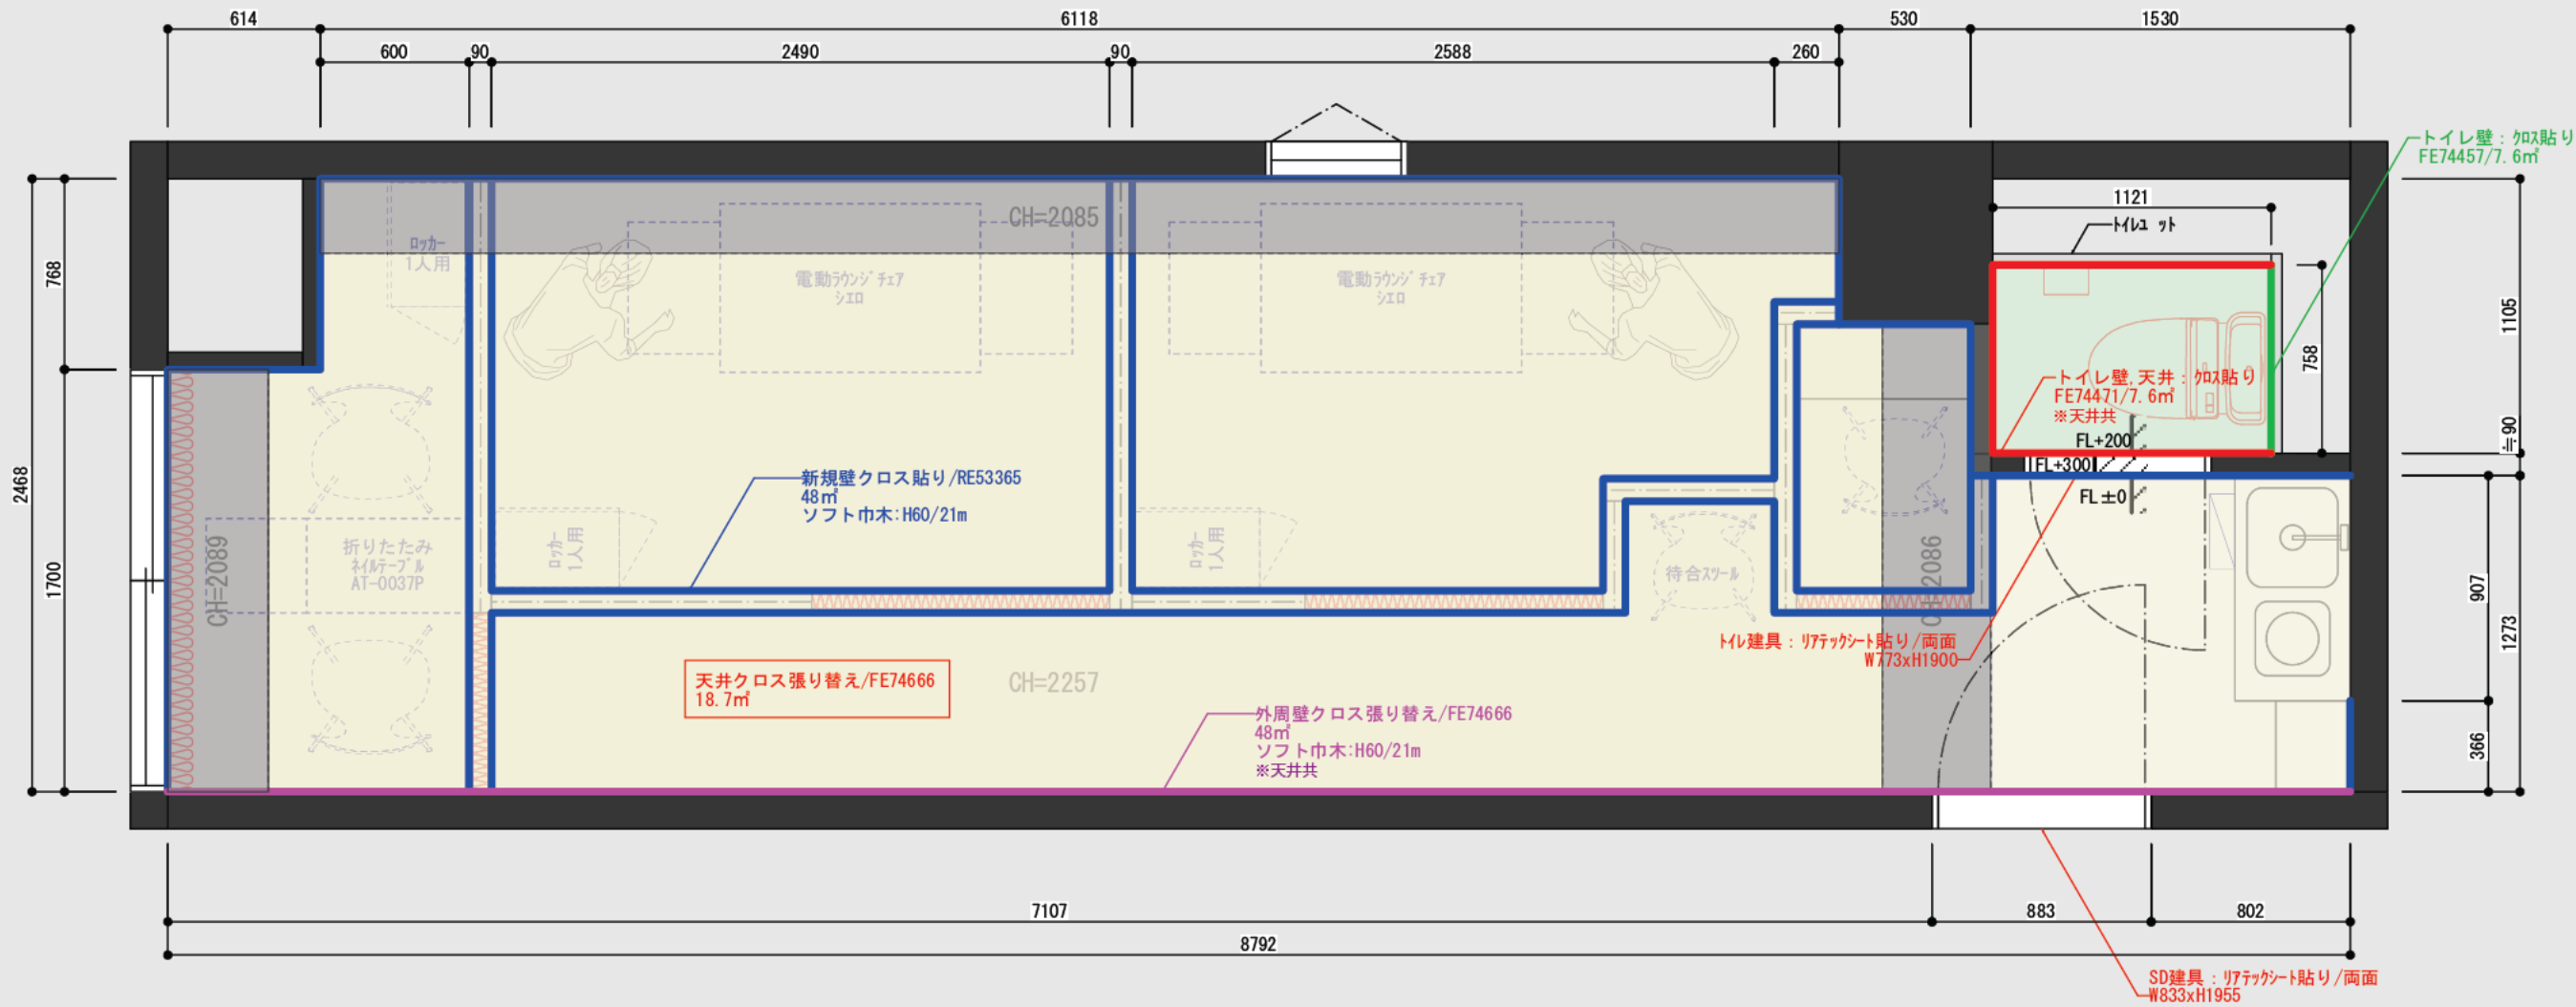

その他仕上げ




店内床イメージ
IS1068/ サンゲツ



トイレ床イメージ
PM20196/ サンゲツ



建具シートイメージ
TC4542/ サンゲツ

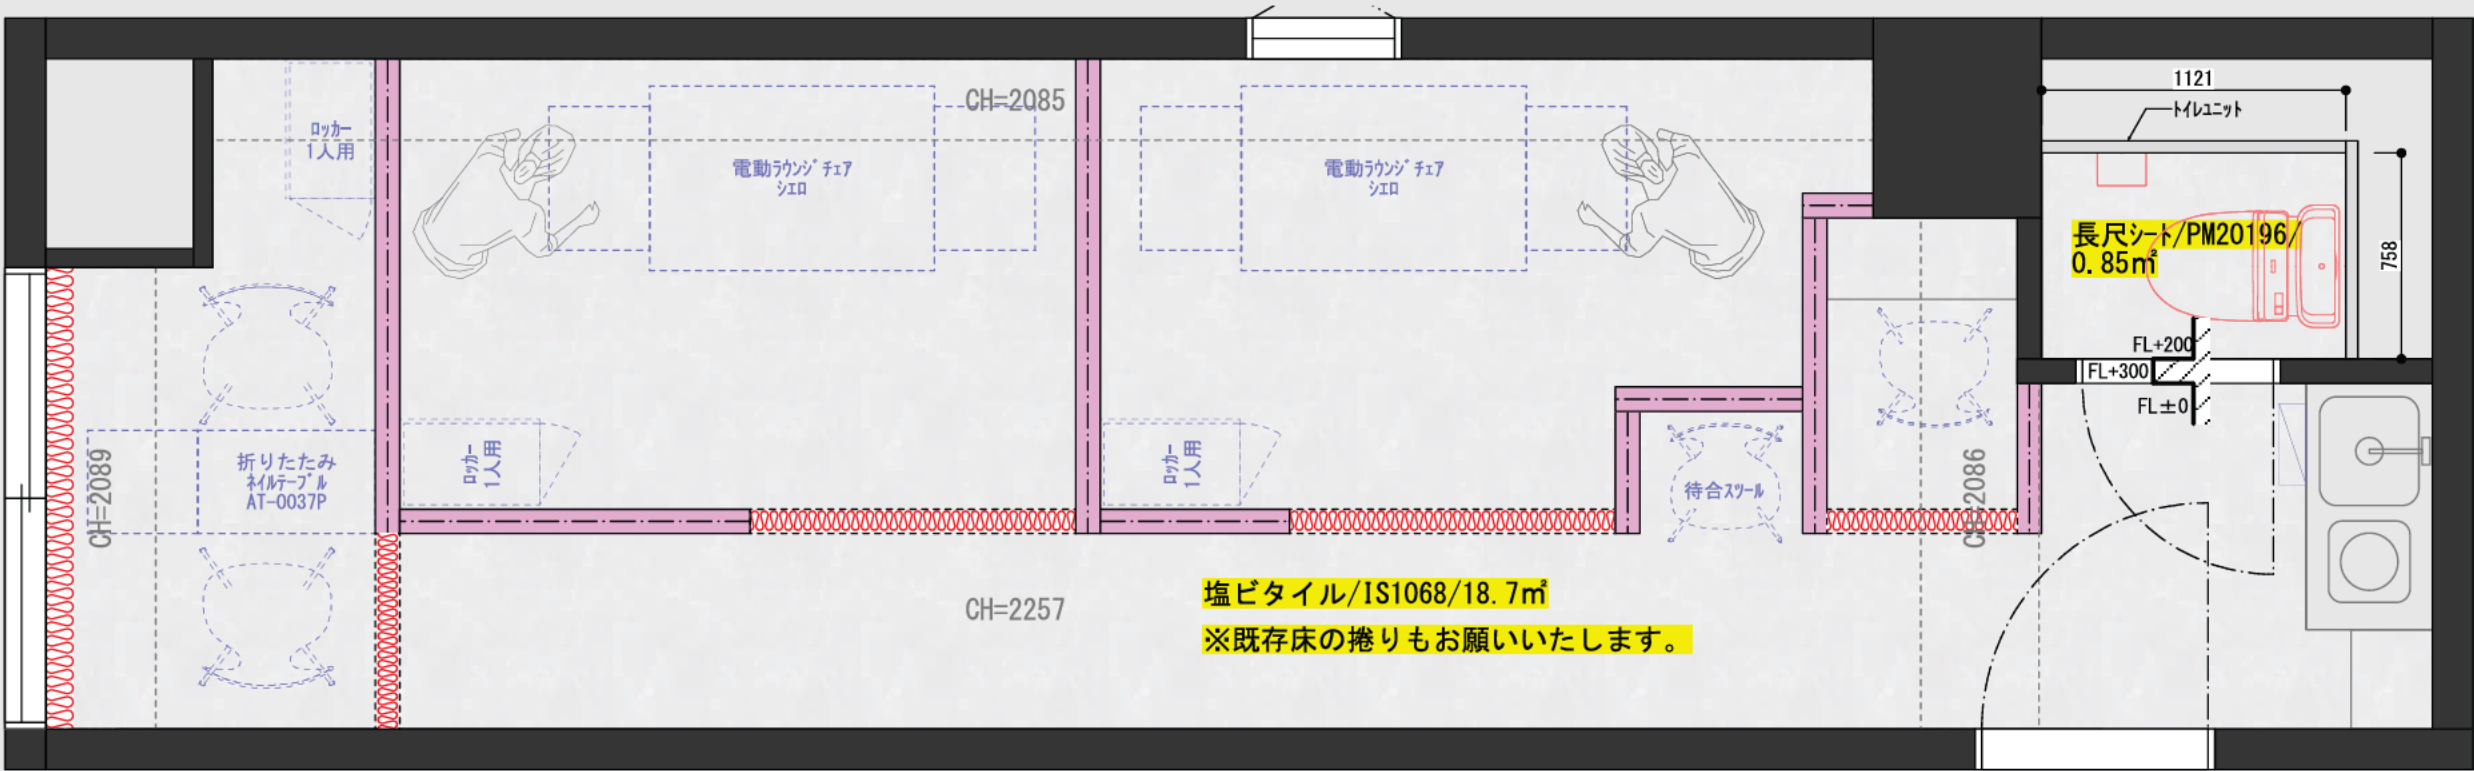


トイレ内ブラケット照明



パウダールームブラケット照明



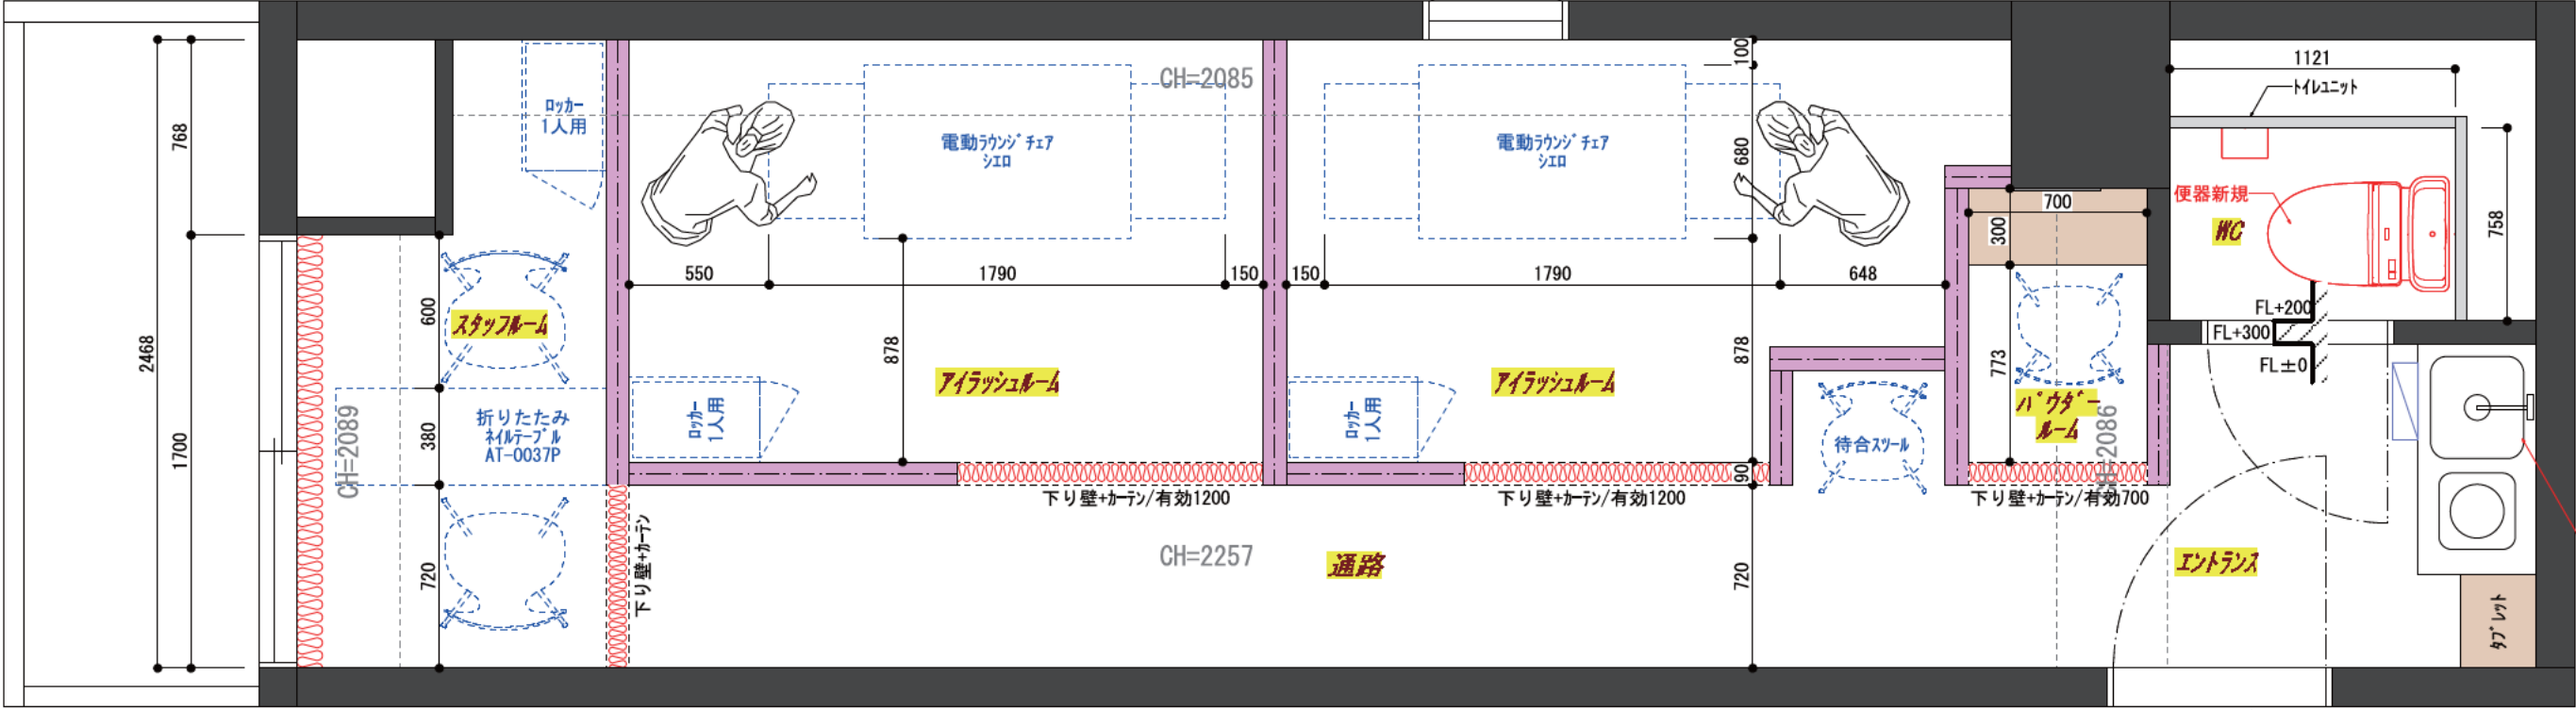


家具

	…新規家具
	…支給品家具


新焼室
...LGS65+PB12.5
H=1900
...カーテン H=1800

專有面積：19.94m²/6坪

天伏図

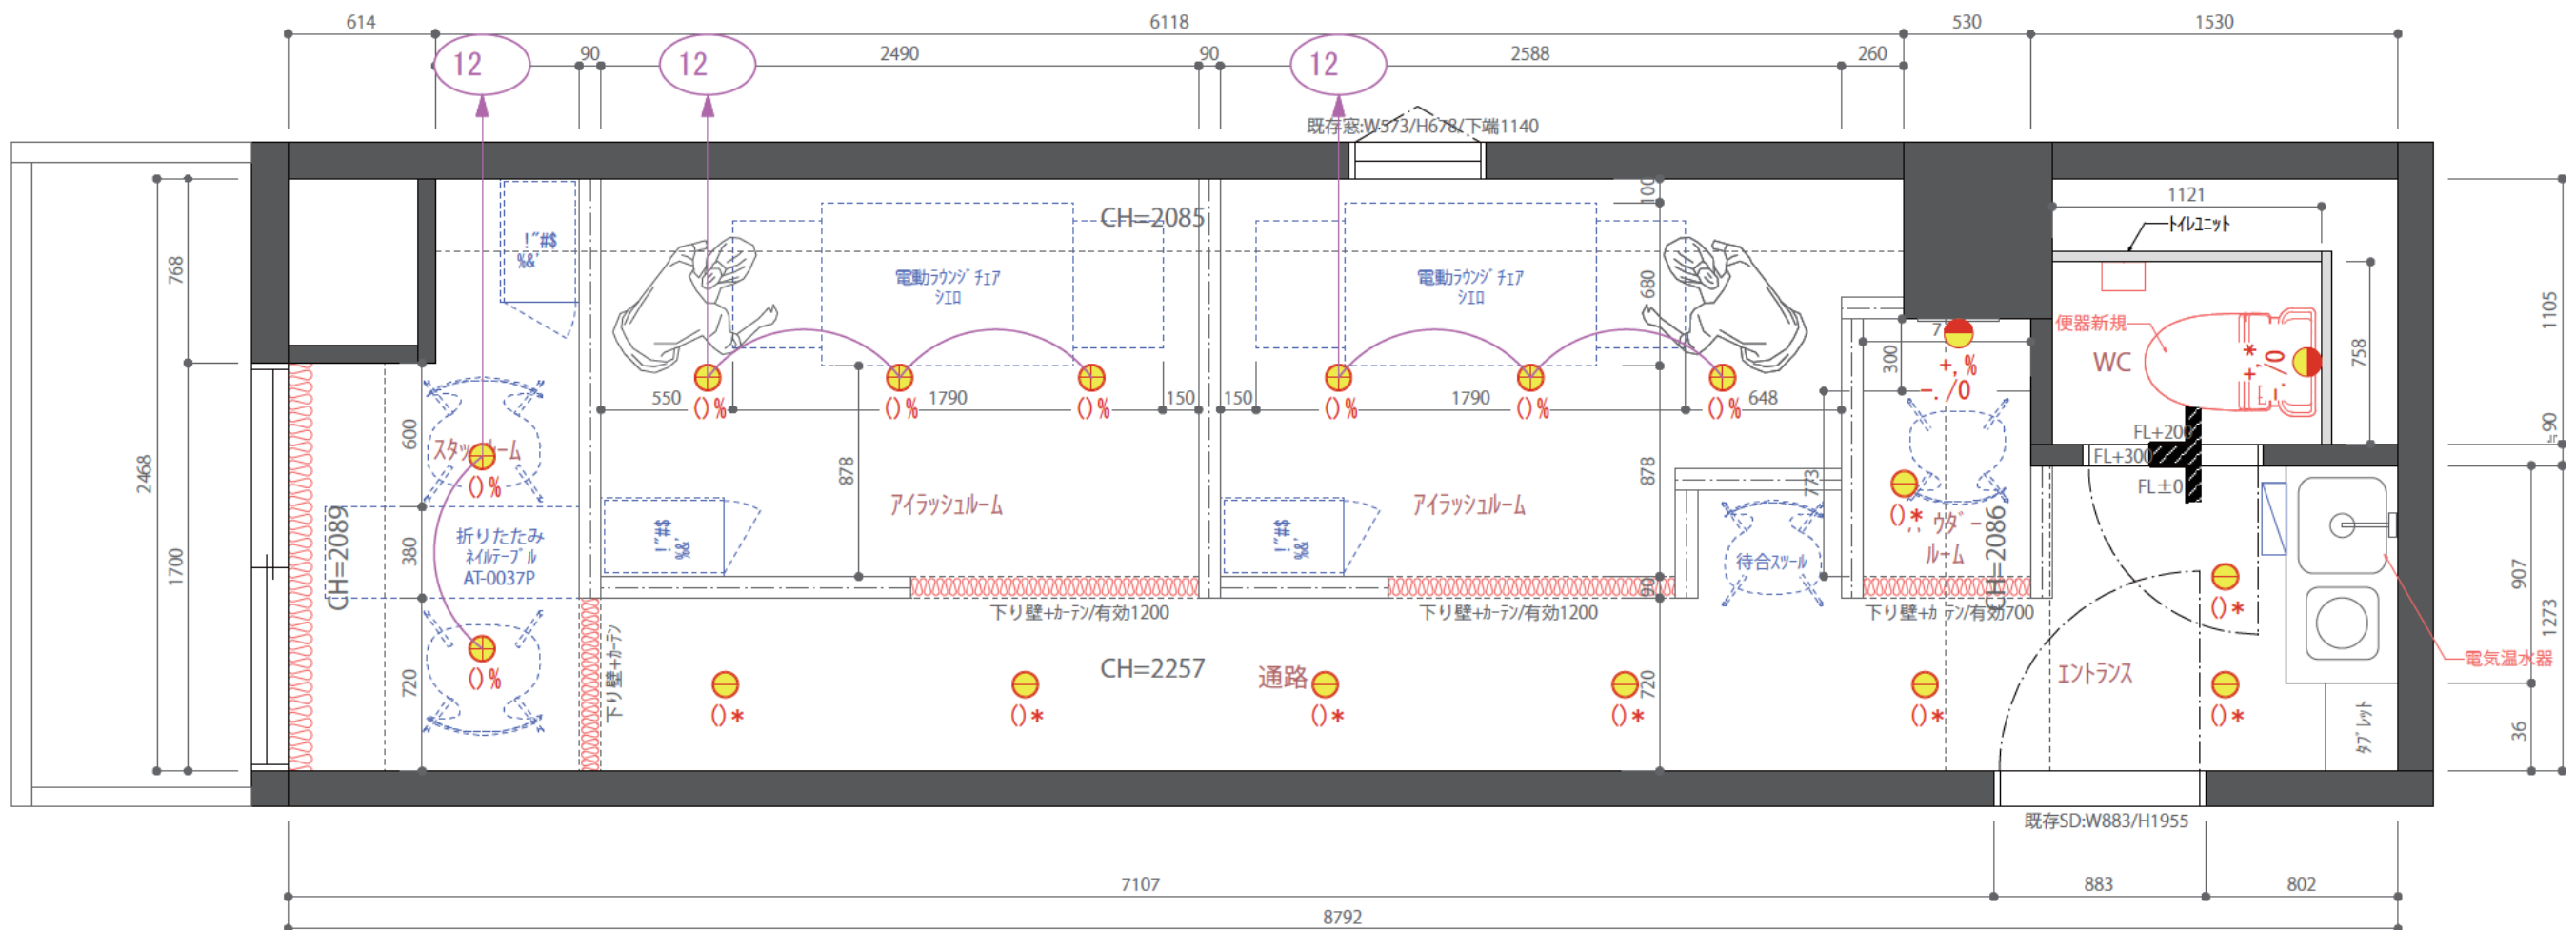[illegible][illegible]

展開図


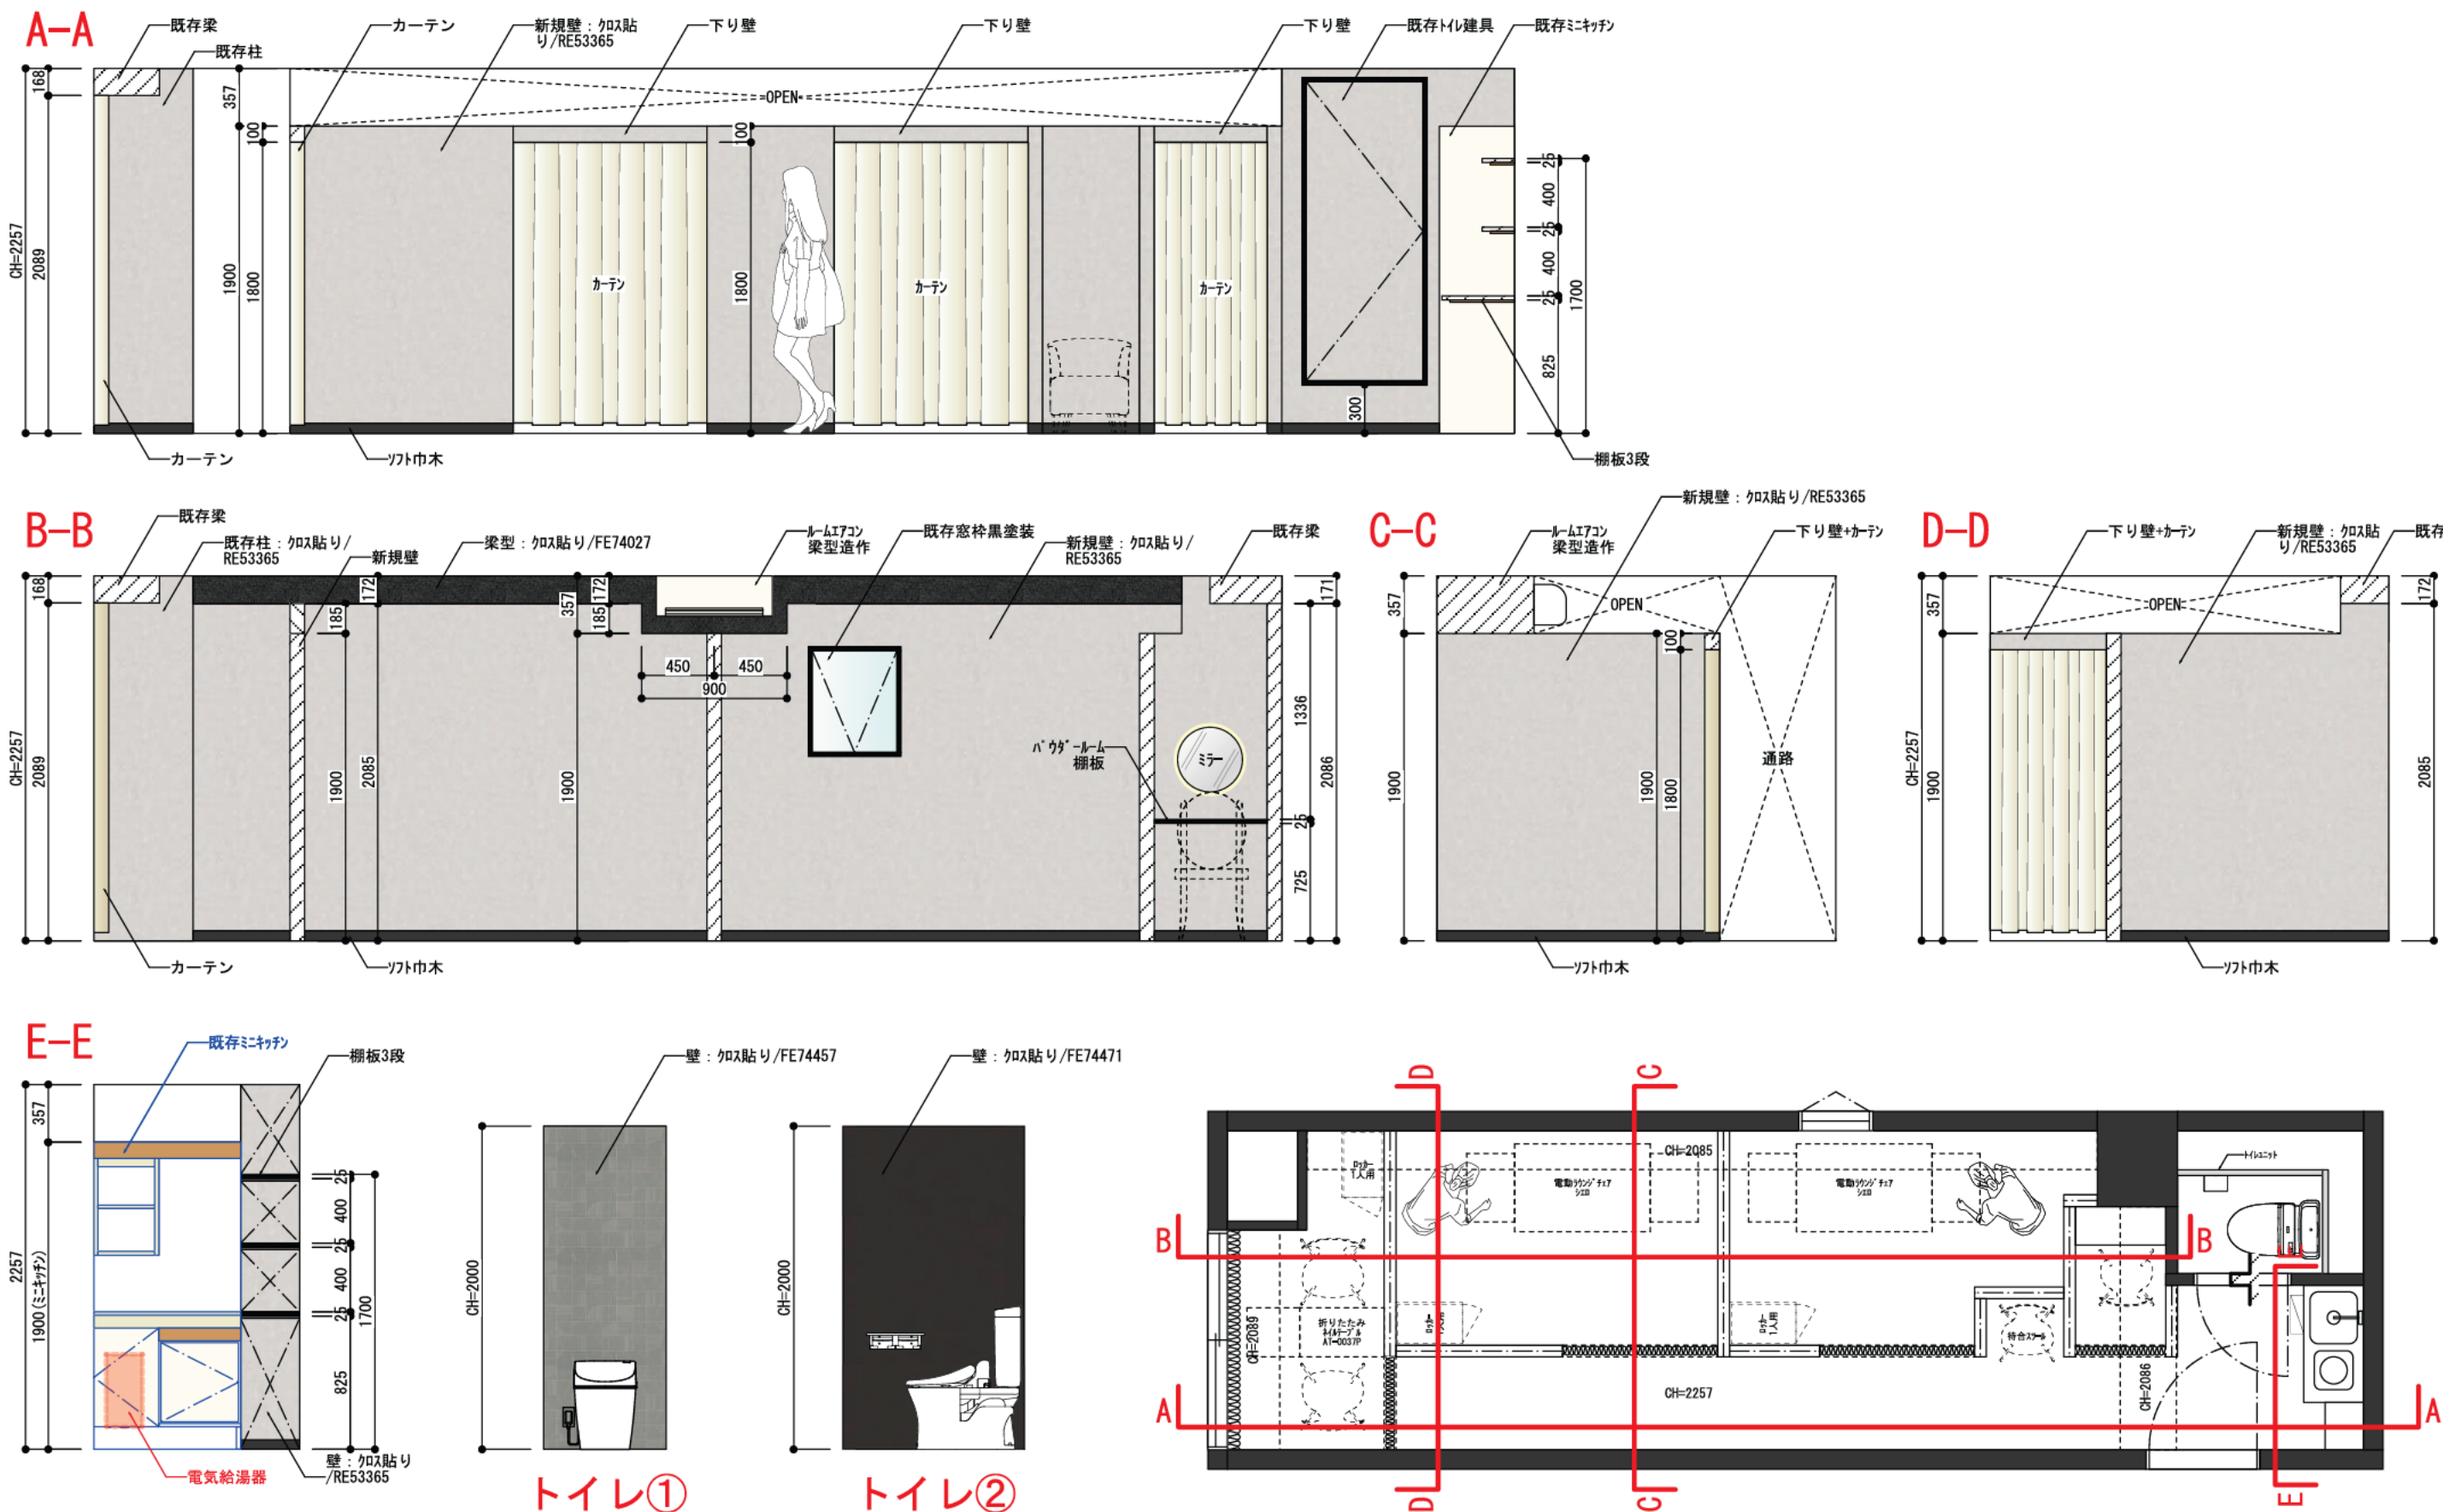


展開指示

既存物変更について

・既存ルームエアコン
部屋中央に移設を行います。

・入口扉
既存の扉の上から黒のシートを貼ります。

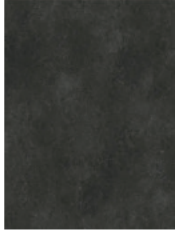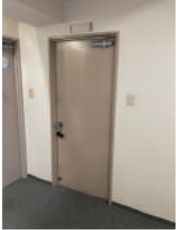

既存扉写真 シート色味

・既存ミニキッチン
既存のミニキッチンの側面に棚を設置する
予定ですが、キッチンの側面にビスを打っても
よろしいでしょうか。

