
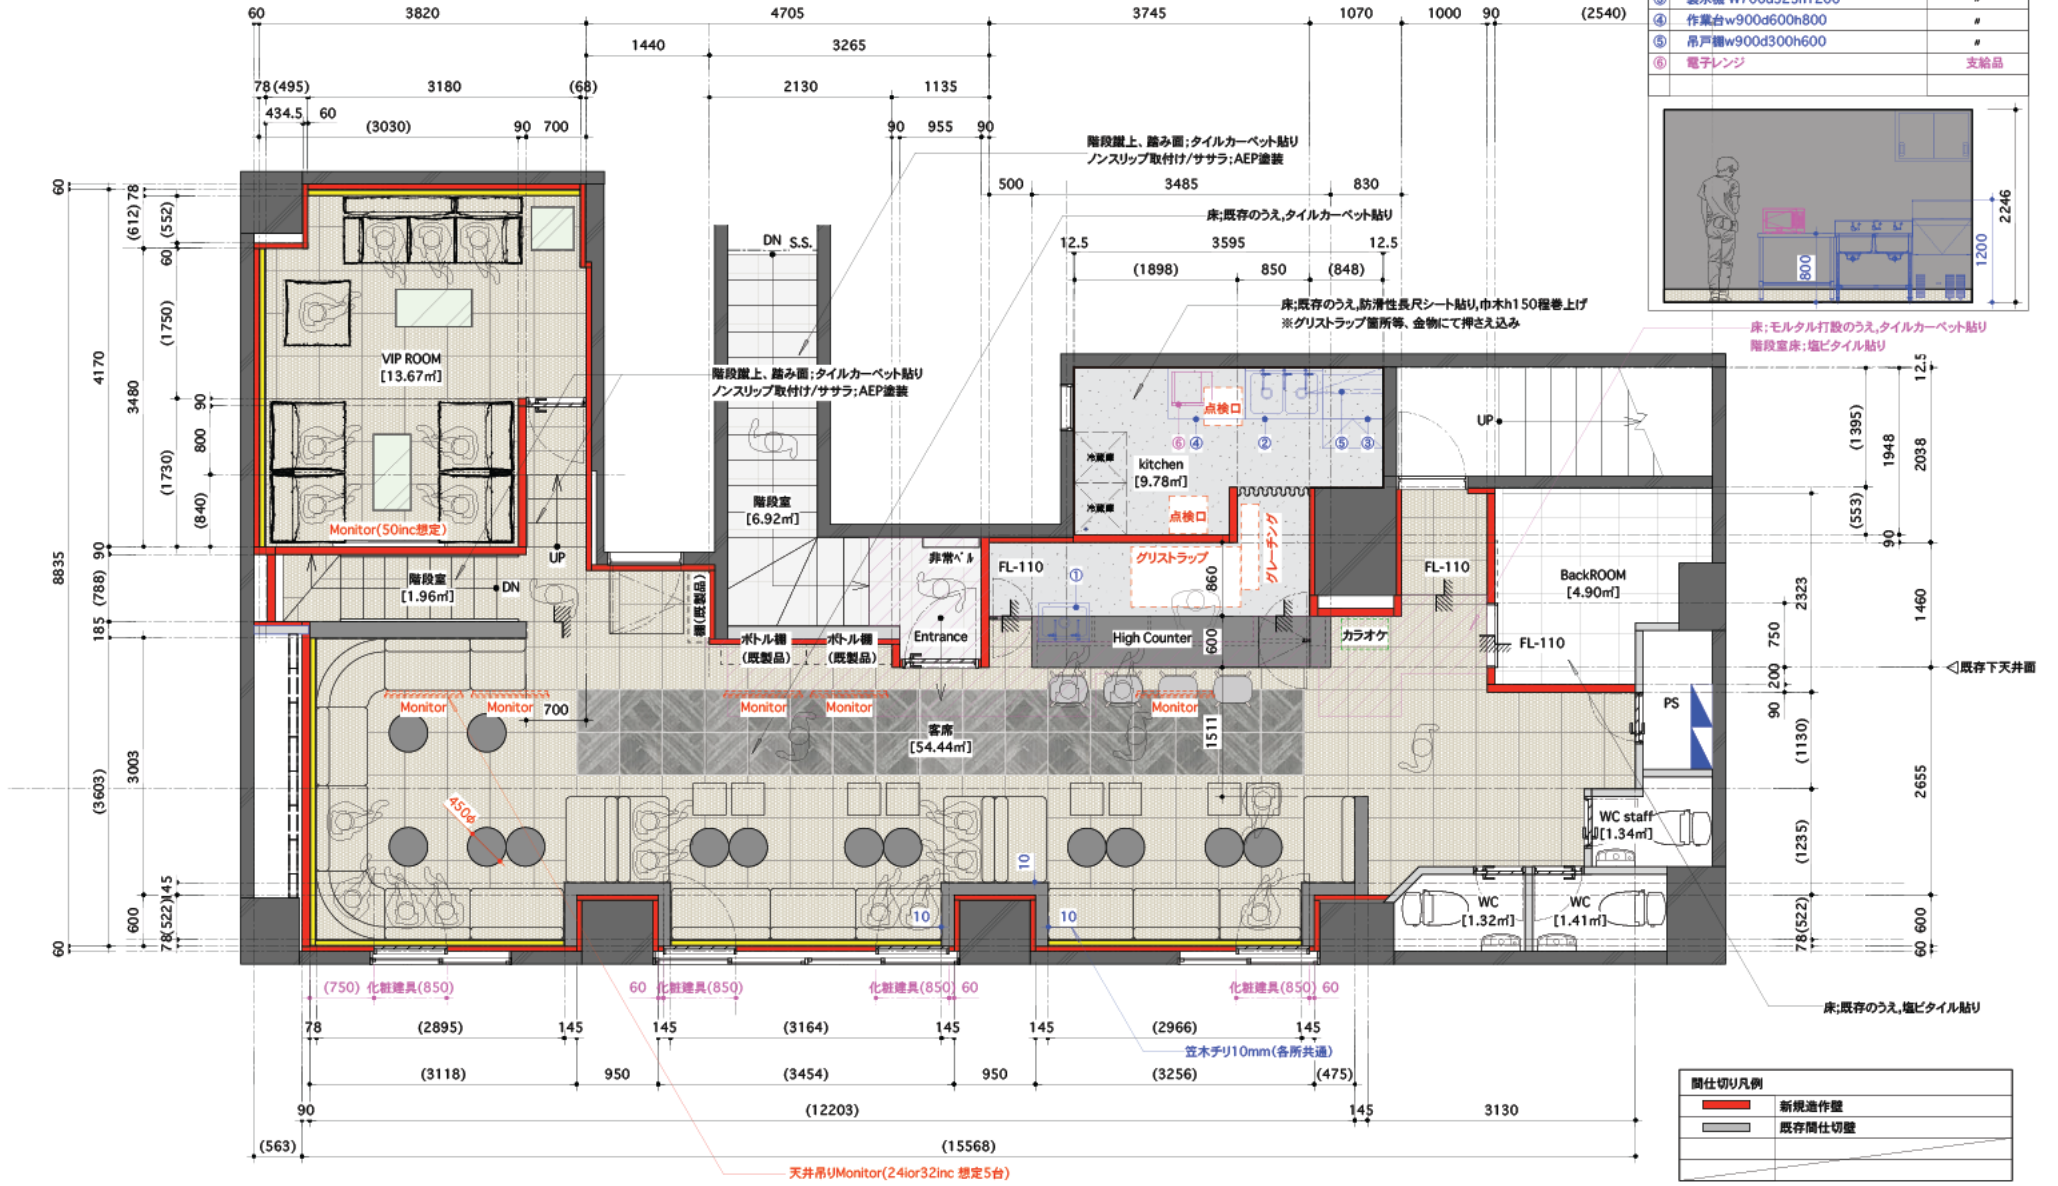


厨房機器リスト		
No	名称	備考
①	一槽シンク w600d450h800~900	新規
②	二槽シンク W900d600h800	#
③	製氷機 W700d525h1200	#
④	作業台 w900d600h800	#
⑤	吊戸棚w900d300h600	#
⑥	電子レンジ	支給品

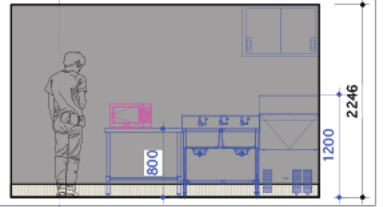

間仕切り凡例	
—	新築造作壁
—	既存間仕切壁