


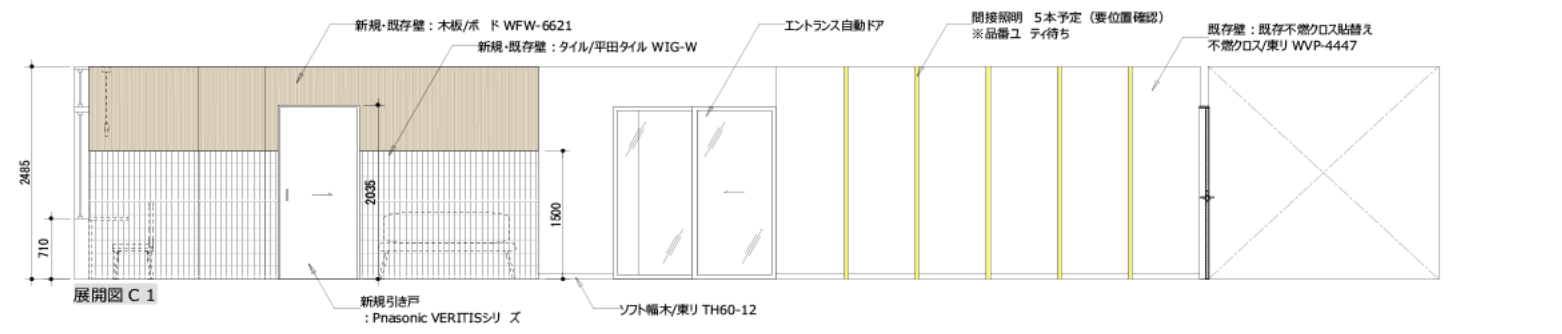
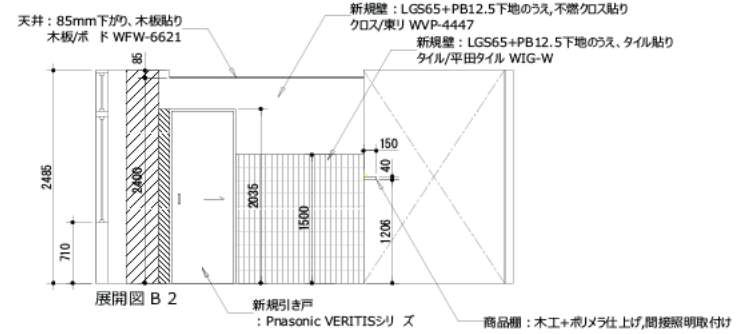
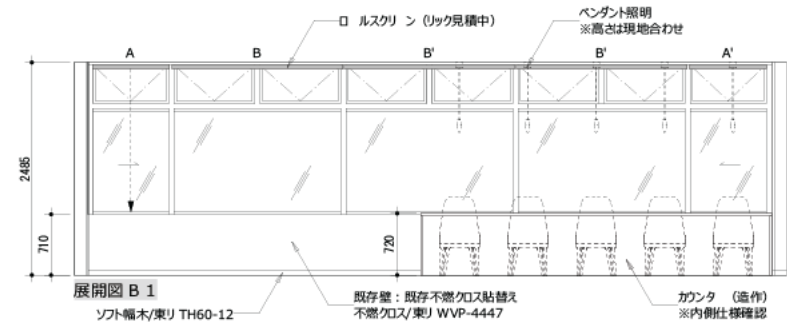
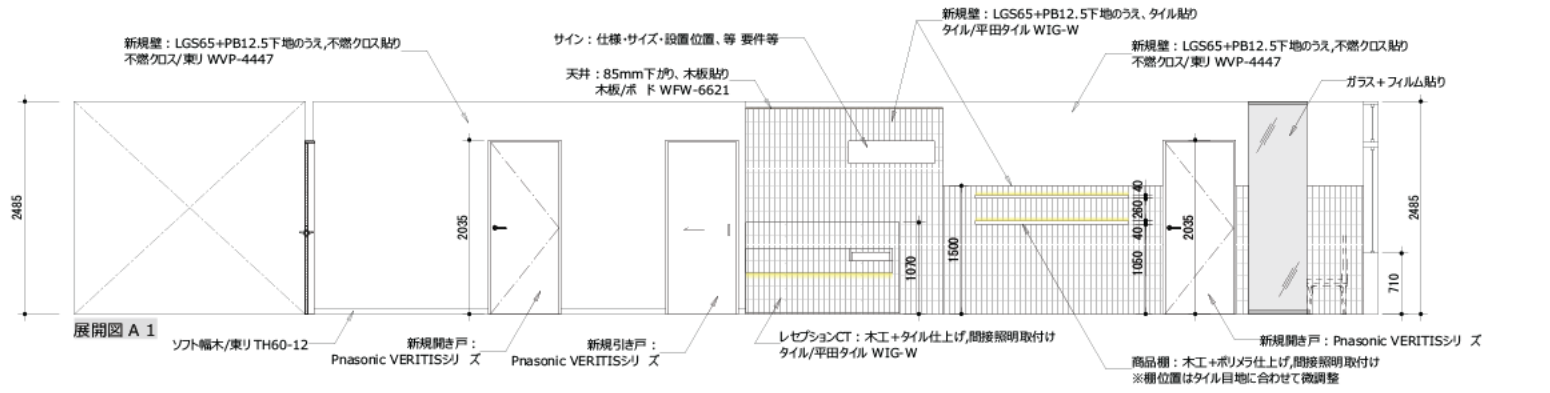



間仕切り凡例	
	造作壁欄間クロ (LGS+PB12.5)
	既存ふかし壁※解体可能が現地要確認




SCALE	TITLE	顧客承認欄	DATE
1/60 @A3	天井伏図	<input type="checkbox"/> 上記確認の上、承諾しました	
DRAWN BY	CHECKED BY	令和 年 月 日	
			 SUBMIT NUMBER: A398 DRAWING NUMBER:






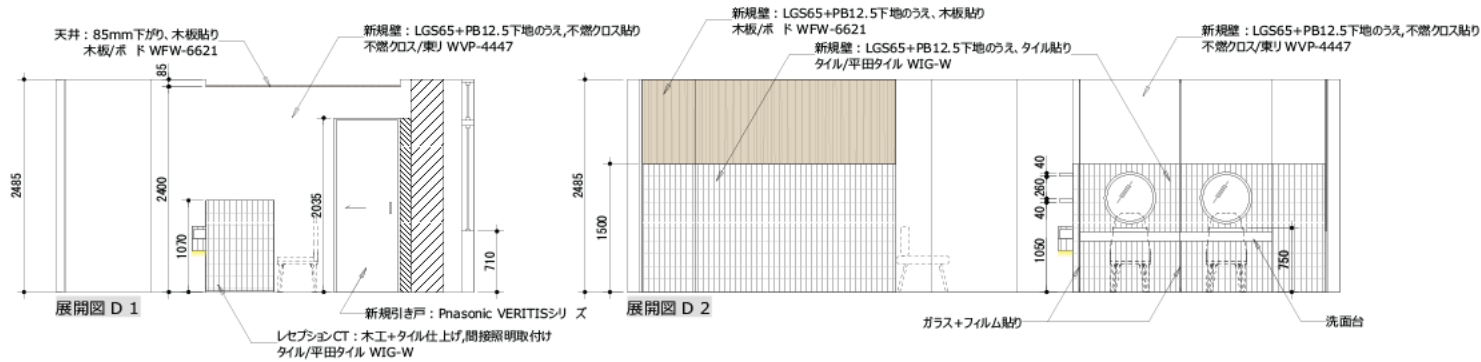


診察室

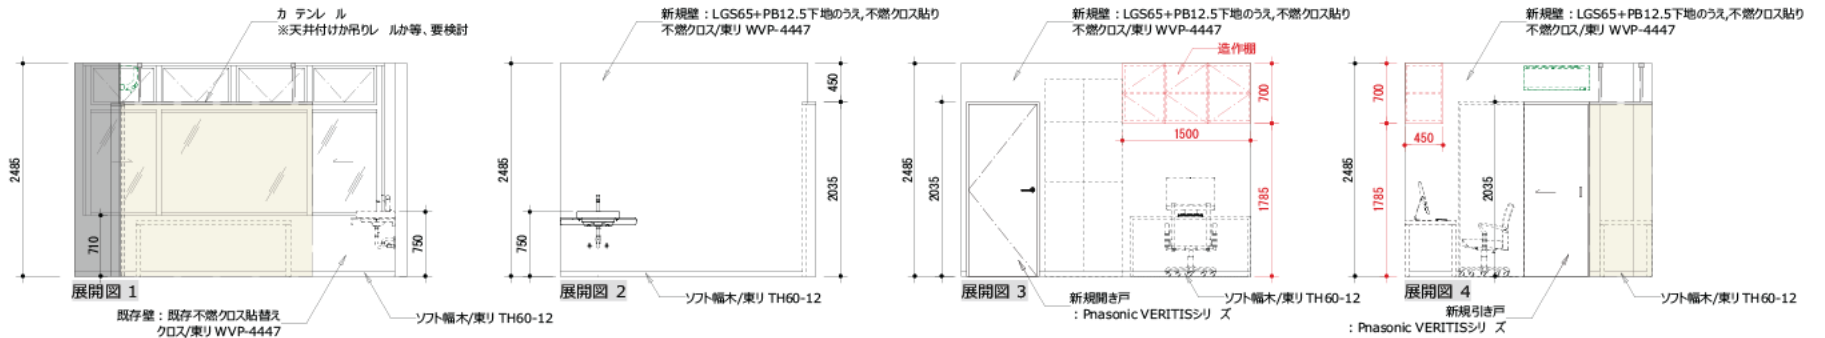


カウンセリング  
休憩室

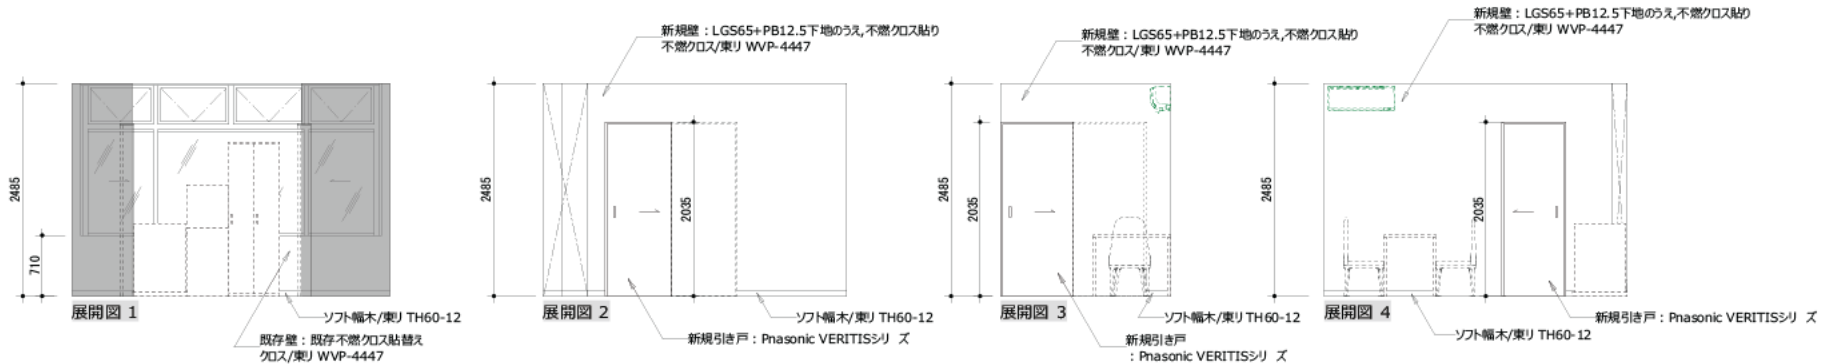


処置室 1

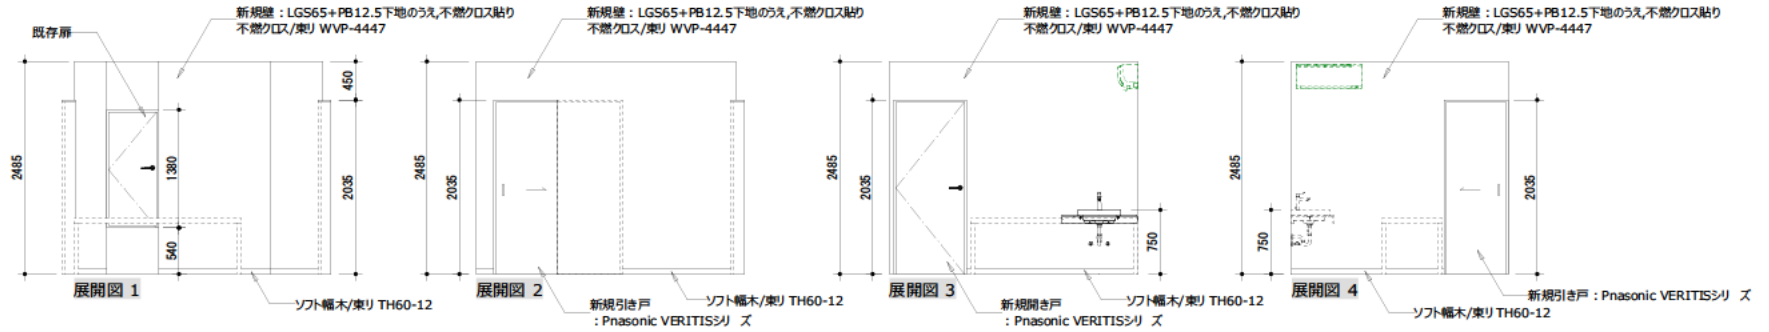

処置室 2

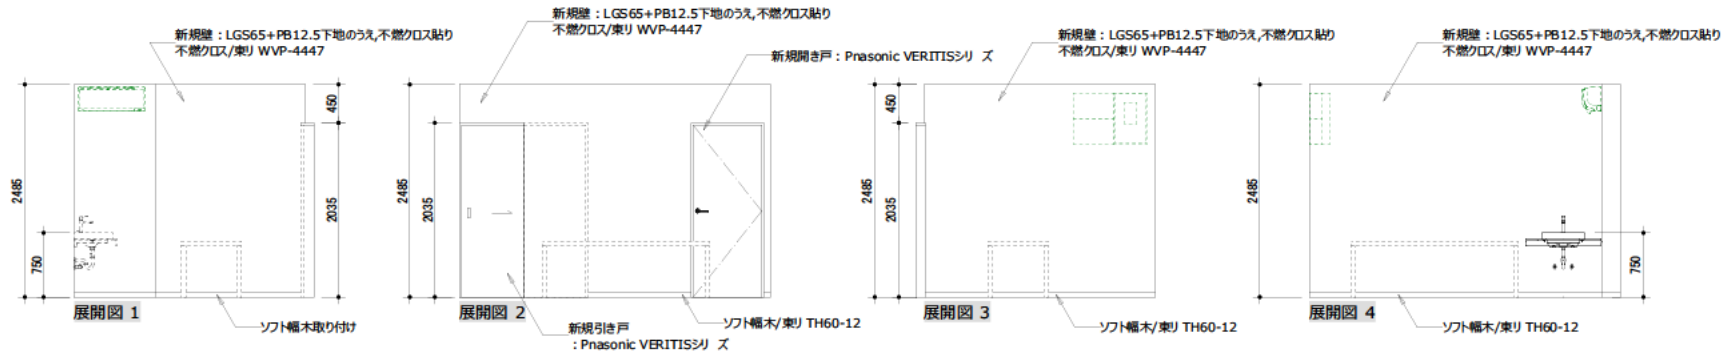

WC

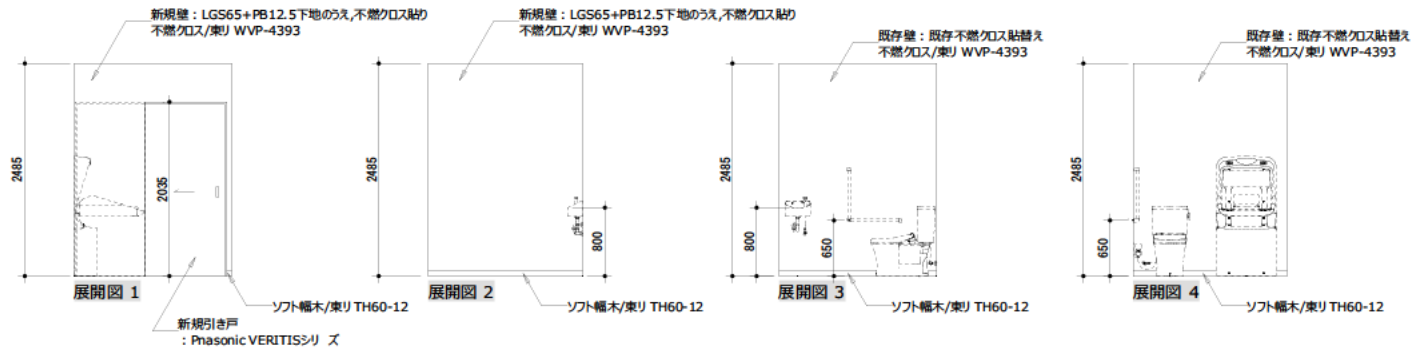

SCALE 1/60 @A3

TITLE 展開図03

顧客承認欄

上記確認の上、承諾しました

令和 年 月 日

DATE



DRAWING NUMBER

A398

DATE