


Plan A

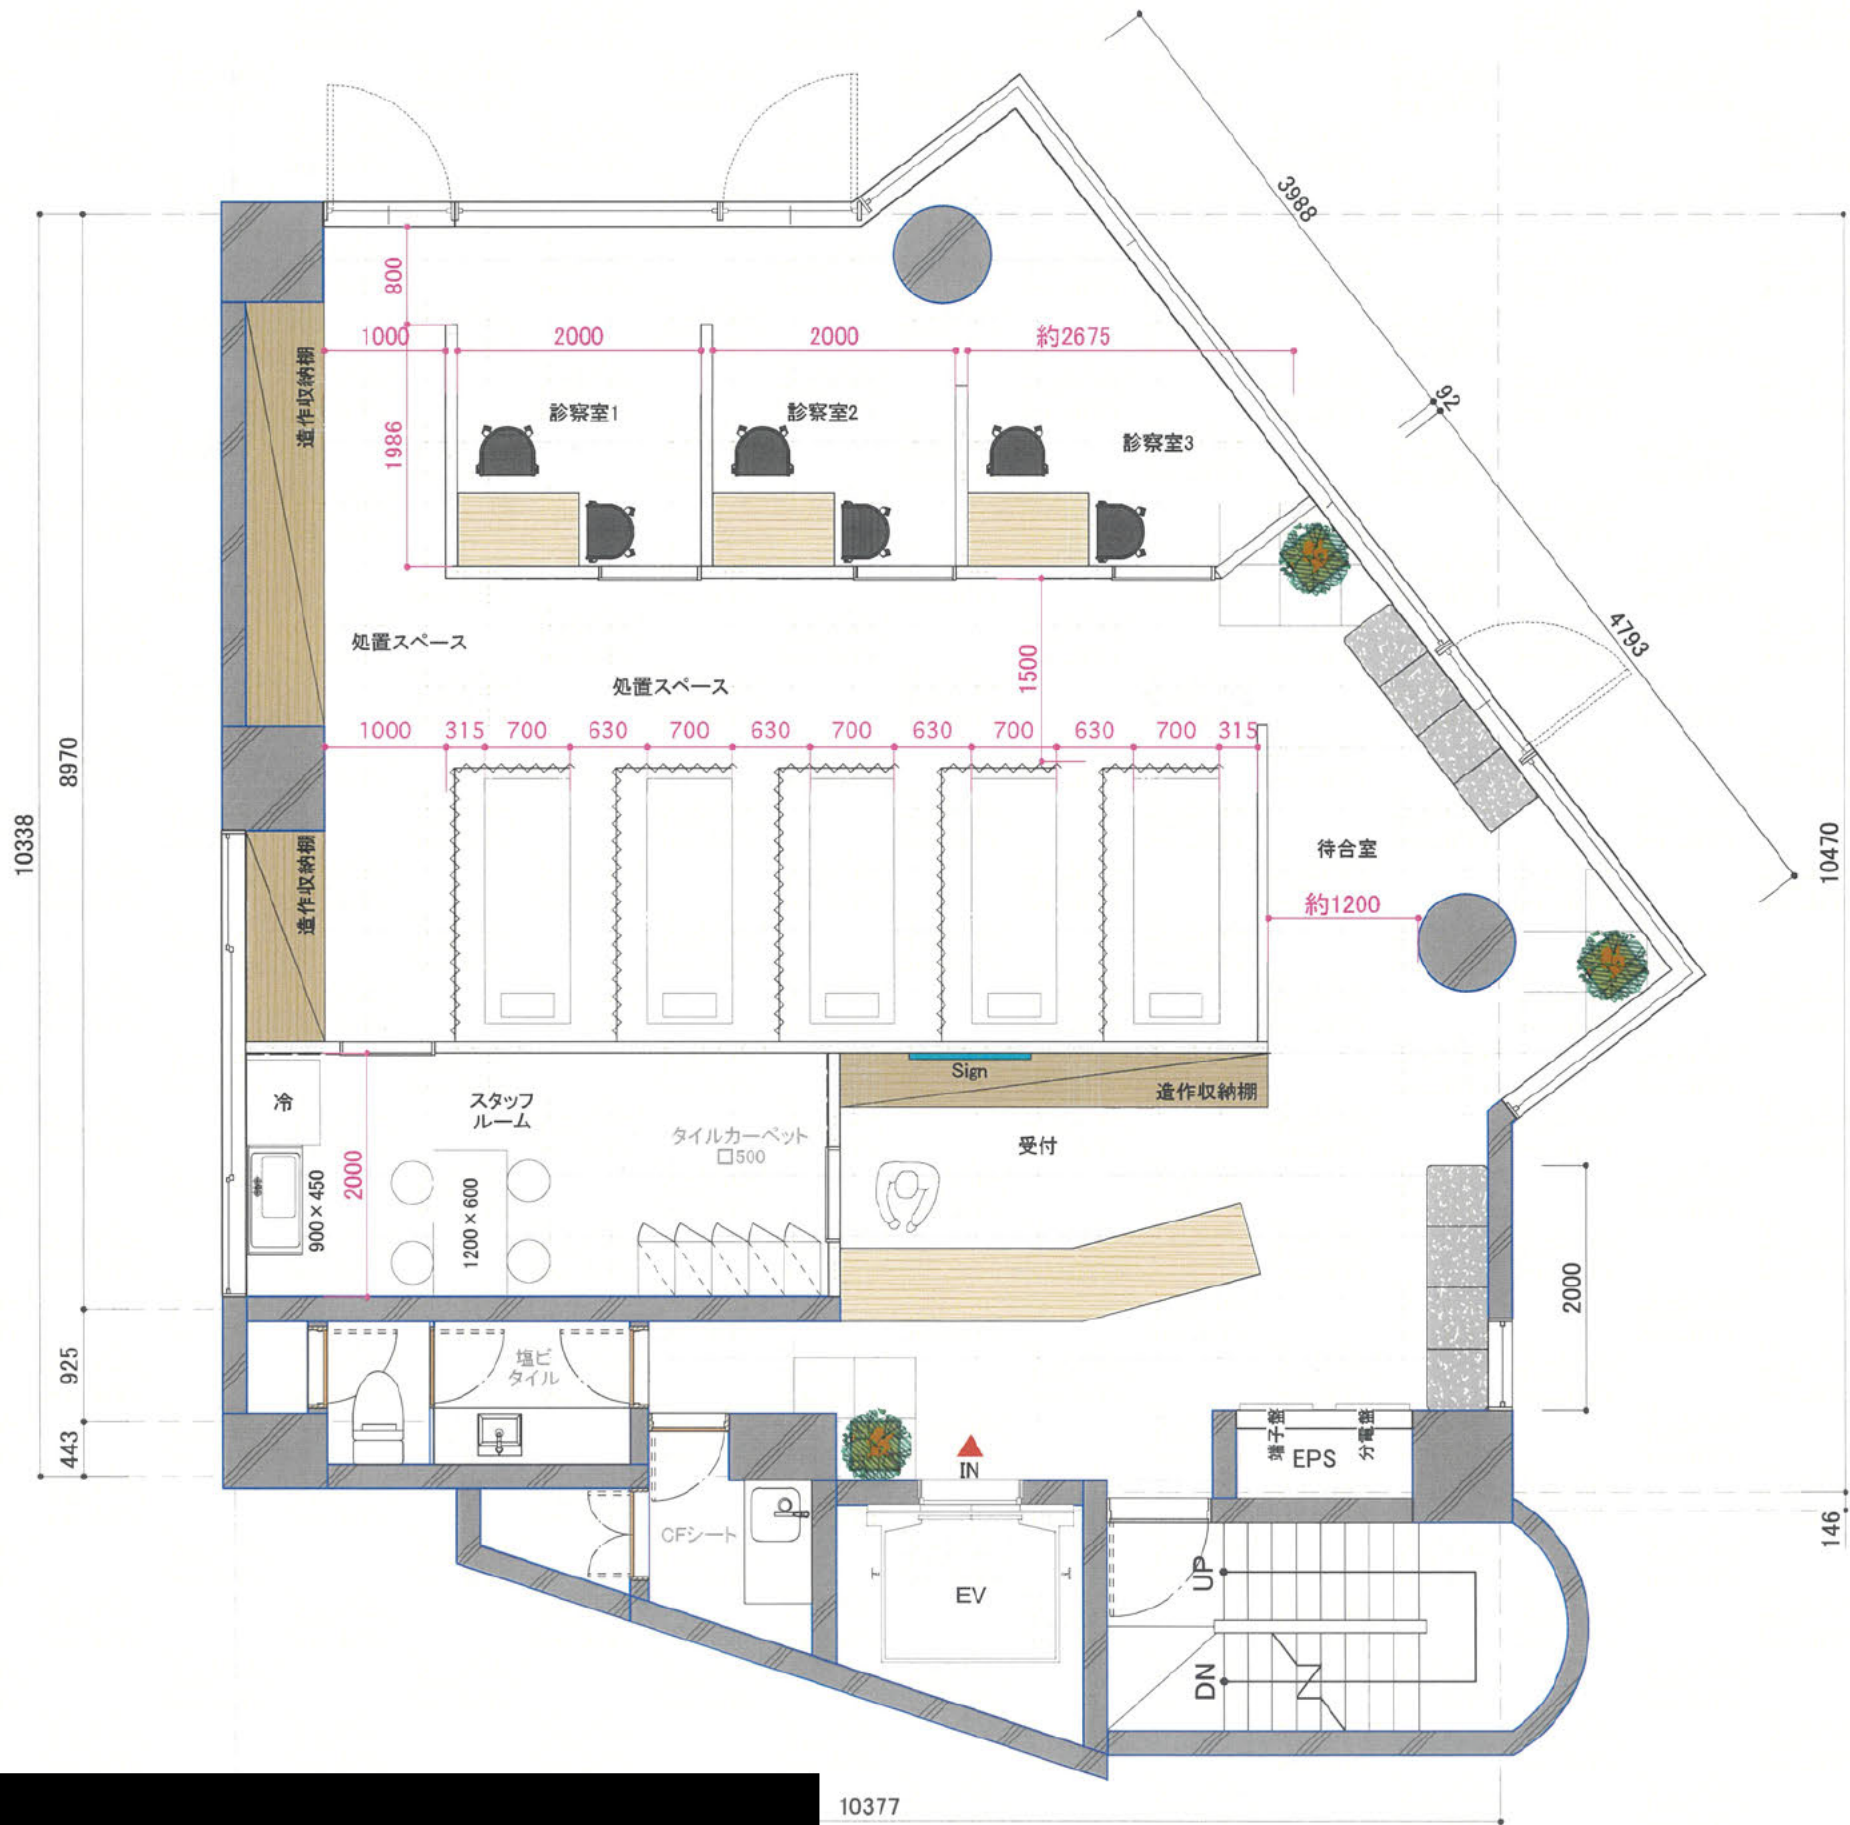

10377

K384

SCALE 1/60 @A3 レイアウト

DRAWN BY CHECKED BY

TITLE

顧客承認欄

上記確認の上、承諾しました

令和 年 月 日

DATE 2023/09/12

SUBMIT NUMBER DRAWING NUMBER

K384 00

