


CH2200

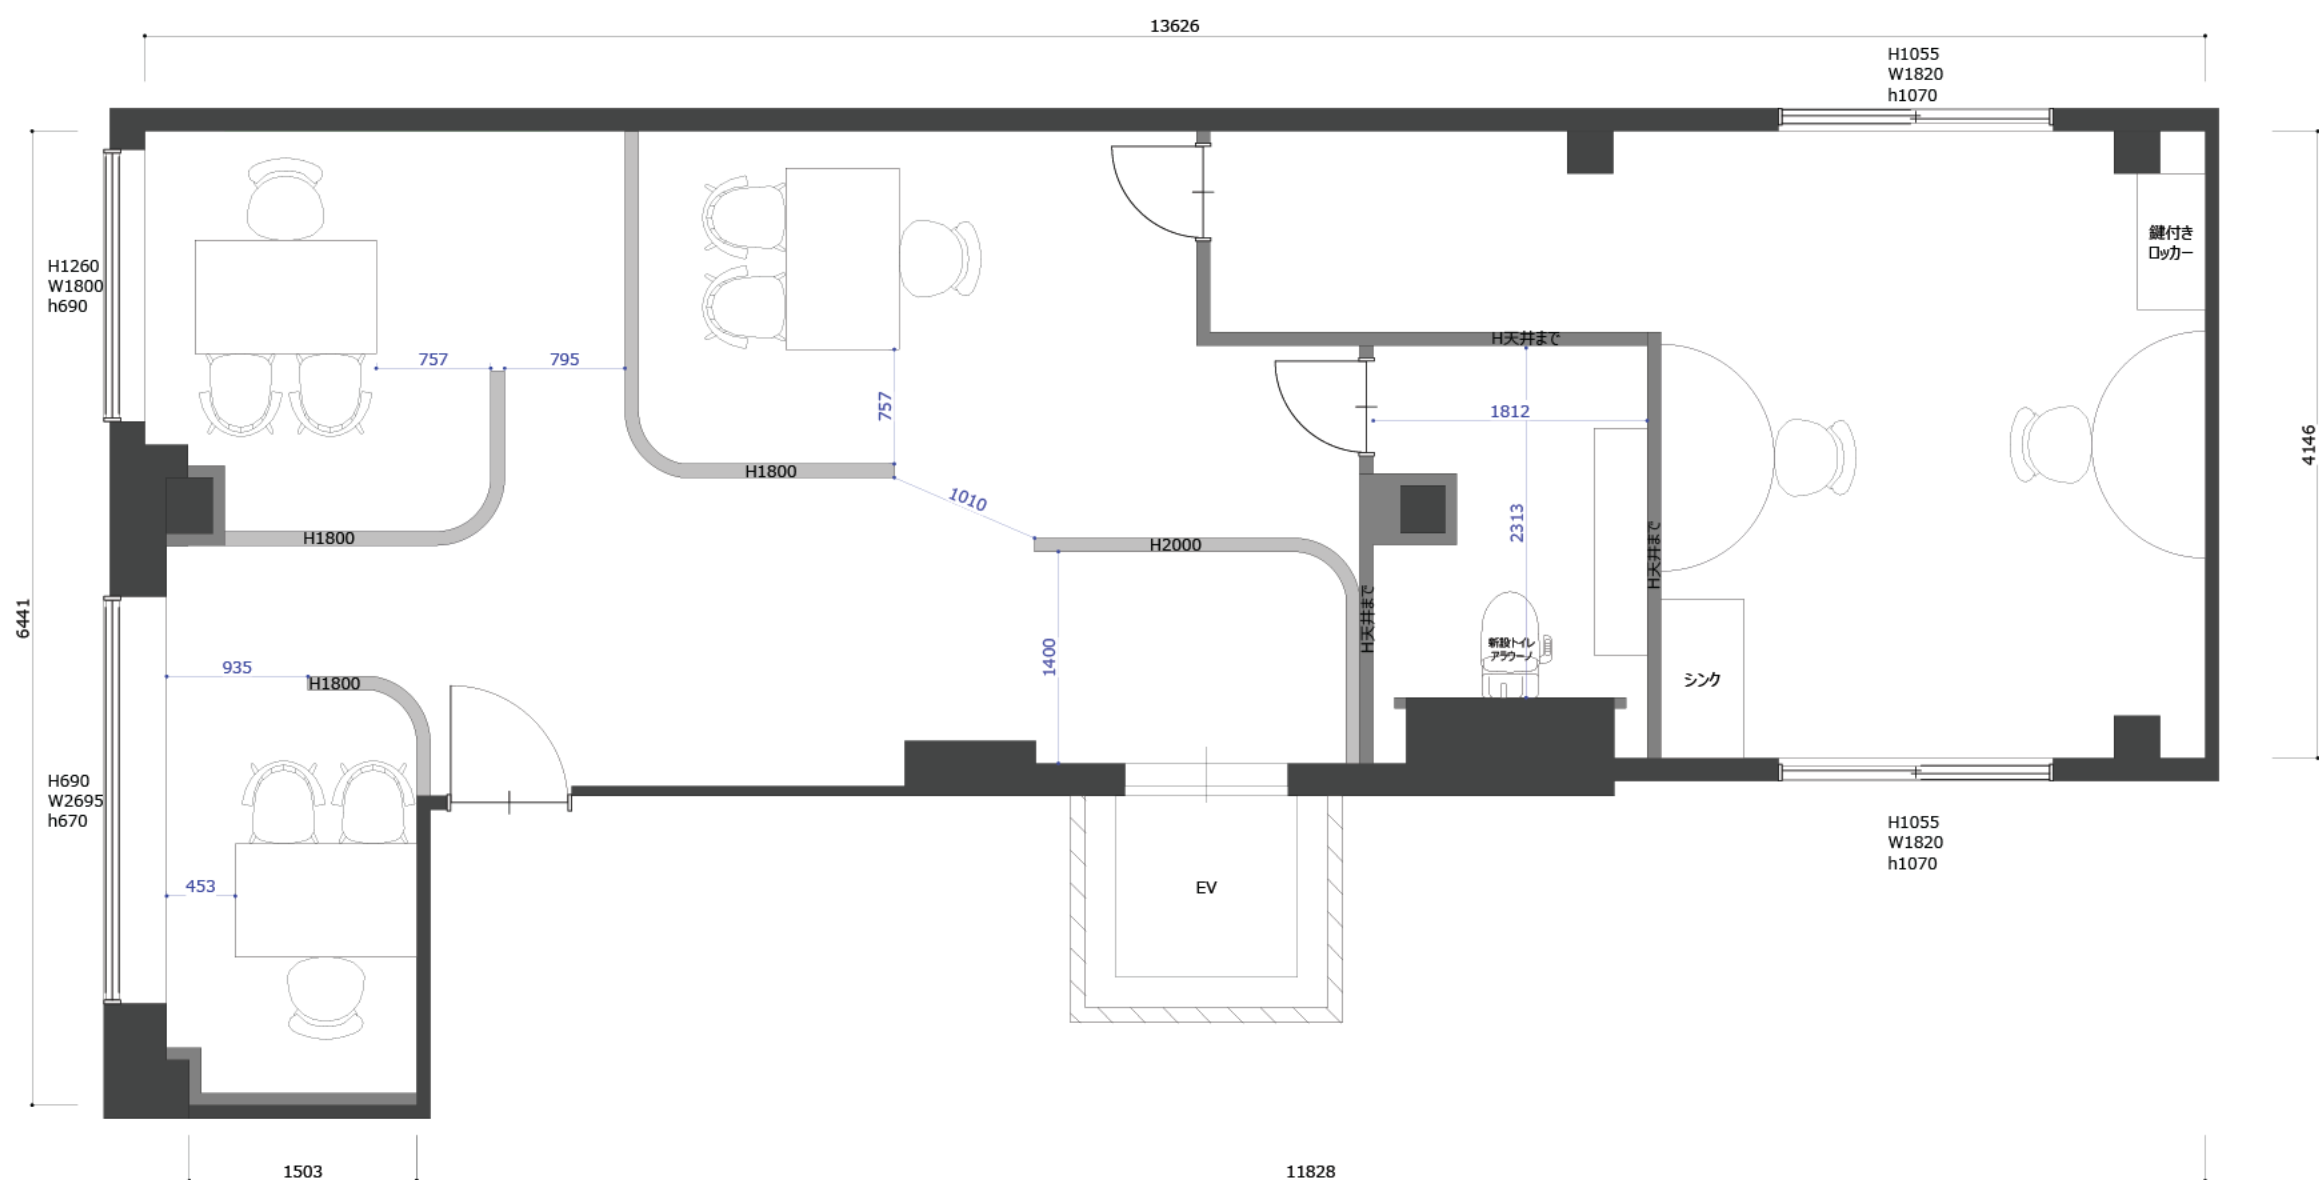

※本図面の転載はご遠慮ください。無許可の転載・複製・転用等は法的に罰せられます。